

|                                 |               |
|---------------------------------|---------------|
| Инвентарный номер               | 158:052-15009 |
| Номер в реестре жилищного фонда |               |
| Кадастровый номер               |               |

Государственное унитарное предприятие Московской области  
"Московское областное бюро технической инвентаризации"

Балашихинский филиал ГУП МО "МОБТИ"  
(наименование организации, осуществляющей техническую инвентаризацию)

## ИНВЕНТАРИЗАЦИОННАЯ КАРТОЧКА

многоквартирный дом

(наименование объекта недвижимости)

Адрес (местоположение) объекта недвижимости:

|                                   |                                                                                 |  |
|-----------------------------------|---------------------------------------------------------------------------------|--|
| Субъект Российской Федерации      | Московская область                                                              |  |
| Район                             |                                                                                 |  |
| Муниципальное образование         | Тип                                                                             |  |
|                                   | Наименование                                                                    |  |
| Населенный пункт                  | Тип                                                                             |  |
|                                   | Наименование                                                                    |  |
| Улица (проспект, переулок и т.д.) | Тип                                                                             |  |
|                                   | Наименование                                                                    |  |
| Номер дома                        |                                                                                 |  |
| Номер корпуса                     |                                                                                 |  |
| Номер строения                    |                                                                                 |  |
| Литера                            |                                                                                 |  |
| Иное описание местоположения      | Московская область, город Ногинск, ул. Аэроклубная, д.1<br>(М) дом 17, корпус 2 |  |

Составлена по состоянию на 12 сентября 2017 г.

Постановление  
Администрации Ногинского  
Муниципального округа  
Московской обл. от 16.01.2018  
№ 24 "О присвоении адресов."

### Напоминание

Литеры и номера строений и сооружений,  
указанные ранее в документации, выданной  
МОРП, изменению не подлежат

Форма инвентаризационной карточки утверждена приказом  
Московского областного бюро технической инвентаризации от  
19 мая 1999г. №2-П с изменениями, внесенными приказами от 17  
сентября 1999г. №5-П, от 29 октября 2003г. №141 и от 16 марта  
2004г. №34

### 1. Сведения о правообладателях

| Дата постановки на учет | Субъект права: для граждан - фамилия, имя, отчество; для юридических лиц - наименование по уставу | Документы, подтверждающие право собственности (владения или пользования), с указанием кем, когда и за каким номером выданы | Доля (часть литеры) |
|-------------------------|---------------------------------------------------------------------------------------------------|---|---------------------|
| 1                       | 2                                                                                                 | 3   | 4                   |
|                         |                                                                                                   |   |                     |

### 2. Балансовая стоимость строений и дворовых сооружений (руб.)

| В ценах какого года | Индекс переоценки | Основные строения |                       | Служебные строения |                       | Дворовые сооружения |                       | Всего             |                       |
|---------------------|-------------------|-------------------|-----------------------|--------------------|-----------------------|---------------------|-----------------------|-------------------|-----------------------|
|                     |                   | полная балансовая | остаточная балансовая | полная балансовая  | остаточная балансовая | полная балансовая   | остаточная балансовая | полная балансовая | остаточная балансовая |
| 1                   | 2                 | 3                 | 4                     | 5                  | 6                     | 7                   | 8                     | 9                 | 10                    |
|                     |                   |                   |                       |                    |                       |                     |                       |                   |                       |

### 3. Общая инвентаризационная стоимость строений и дворовых сооружений (руб.)

| В ценах какого года | Основные строения |                | Служебные строения |                | Дворовые сооружения |                | Всего             |                |
|---------------------|-------------------|----------------|--------------------|----------------|---------------------|----------------|-------------------|----------------|
|                     | восстановительная | действительная | восстановительная  | действительная | восстановительная   | действительная | восстановительная | действительная |
| 1                   | 2                 | 3              | 4                  | 5              | 6                   | 7              | 8                 | 9              |
| 1969                | 732482,00         | 732482,00      |                    |                |                     |                | 732482,00         | 732482,00      |

### 4. Экспликация площади земельного участка (кв.м)

| Наименование        | Площадь |
|---------------------|---------|
| 1                   | 2       |
| застроенная площадь | 505,4   |

## 5. Архитектурно-планировочные и эксплуатационные показатели

Серия, тип проекта 01.07-I-API

Литера A (Многоквартирный дом) Год постройки Число этажей 18

Год последнего капитального ремонта

Кроме того имеется: подвал, тех. чердак, тех. этаж на отм. + 53.57 м

Строительный объем 25166 куб.м, в том числе:

встроенных нежилых помещений -

Число лестниц 1 шт.; их уборочная площадь 289,1 кв.м

### 5.1. Распределение общей площади здания по назначению помещений (кв.м)

| Литера | Площадь здания | В том числе                      |                                   |               |                           |             |                     |                                                         |
|--------|----------------|----------------------------------|-----------------------------------|---------------|---------------------------|-------------|---------------------|---------------------------------------------------------|
|        |                | Площадь жилых помещений          |                                   |               | Площадь нежилых помещений |             | Кроме того, площадь |                                                         |
|        |                | с учетом лоджий, балконов и т.п. | в том числе                       |               | Общая                     | в том числе |                     | общих коридоров, мест общего пользования и лест. клеток |
|        |                |                                  | без учета лоджий, балконов и т.п. | из нее: жилая |                           | основная    | вспомогательная     |                                                         |
| A      | 6959,8         | 4547,2                           | 4428,1                            | 2124,4        | 612,8                     | 557,7       | 55,1                | 974,5                                                   |
| Всего: | 6959,8         | 4547,2                           | 4428,1                            | 2124,4        | 612,8                     | 557,7       | 55,1                | 974,5                                                   |

### 5.2 Распределение площади жилых помещений здания по числу комнат (кв.м)

| Квартиры    | Количество | Общая площадь жилых помещений (с учетом лоджий, балконов, террас и веранд) | В том числе                                                                |                       |
|-------------|------------|----------------------------------------------------------------------------|----------------------------------------------------------------------------|-----------------------|
|             |            |                                                                            | общая площадь жилых помещений (без учета лоджий, балконов, веранд, террас) | из нее: жилая площадь |
| 1-комнатные | 48         | 2092,7                                                                     | 2034,0                                                                     | 842,5                 |
| 2-комнатные | 16         | 1067,3                                                                     | 1044,1                                                                     | 499,0                 |
| 3-комнатные | 16         | 1387,2                                                                     | 1350,0                                                                     | 782,9                 |
| Всего:      | 80         | 4547,2                                                                     | 4428,1                                                                     | 2124,4                |

Средняя жилая площадь 26,6 кв.м. Ср. внутренняя высота жилых помещений 2,77 м.

### 5.3. Распределение площади жилых помещений здания с учетом архитектурно-планировочных особенностей (кв.м)

| Литера | В квартирах  |        |                                                            |                       |
|--------|--------------|--------|------------------------------------------------------------|-----------------------|
|        | кол-во жилых |        | площадь                                                    |                       |
|        | квартир      | комнат | общая жилых помещений (без учета лоджий, балконов, веранд) | из нее: жилая площадь |
| A      | 80           | 128    | 4428,1                                                     | 2124,4                |
| Всего: | 80           | 128    | 4428,1                                                     | 2124,4                |

#### 5.4. Площадь нежилых помещений (кв.м)

| Назначение помещений | Площадь |          |                 |
|----------------------|---------|----------|-----------------|
|                      | общая   | основная | вспомогательная |
| нежилое помещение    | 118,0   | 112,0    | 6,0             |
| нежилое помещение    | 149,1   | 137,3    | 11,8            |
| нежилое помещение    | 345,7   | 308,4    | 37,3            |
| Всего:               | 612,8   | 557,7    | 55,1            |

#### 5.5. Площадь общих помещений, используемых для обслуживания дома (кв.м)

| Назначение помещений        | Площадь |          |                 |
|-----------------------------|---------|----------|-----------------|
|                             | общая   | основная | вспомогательная |
| подвал                      | 369,3   | 346,7    | 22,6            |
| мусорокамера                | 6,5     | 6,5      |                 |
| помещение дежурного         | 4,4     | 2,6      | 1,8             |
| электрощитовая              | 19,1    | 9,7      | 9,4             |
| техчердак                   | 379,0   | 366,6    | 12,4            |
| техчердак на отметке +53,57 | 47,0    | 33,0     | 14,0            |
| Всего:                      | 825,3   | 765,1    | 60,2            |

## 6. Благоустройство общей площади помещений здания (кв.м)

| Вид благоустройства                 | Площадь |
|-------------------------------------|---------|
| 1                                   | 2       |
| водопровод (центральный)            | 6959,8  |
| канализация (центральная)           | 6959,8  |
| отопление от кв. котельной на газе  | 6959,8  |
| ванные души с горячей водой         | 6959,8  |
| горячее водоснабжение (центральное) | 6959,8  |
| мусоропровод                        | 6959,8  |
| лифты пассажирские                  | 6959,8  |
| лифты грузопассажирские             | 6959,8  |
| электричество                       | 6959,8  |
| вентиляция                          | 6959,8  |
| сигнализация пожарная               | 6959,8  |
| радио                               | 6959,8  |
| телевидение                         | 6959,8  |

## 7. Исчисление площадей и объемов зданий и сооружений, расположенных на земельном участке

| Литера или № по плану | Наименование здания (сооружения)              | Формула для подсчета площадей по наружным измерениям                                       | Площадь (кв.м) | Высота (м) | Объем (куб.м) |
|-----------------------|-----------------------------------------------|--------------------------------------------------------------------------------------------|----------------|------------|---------------|
| 1                     | 2                                             | 3                                                                                          | 4              | 5          | 6             |
|                       |                                               | $26.91*14.38-1.22*3.20-1.21*3.25+2.66*9.41$                                                | 404,2          | 3,37       | 1362          |
| А                     | Многоквартирный дом (подвальный эт.)          | $27.10*14.96-3.28*1.19-3.21*1.18+9.41*2.34$                                                | 419,7          | 3,18       | 1335          |
| А                     | Многоквартирный дом (цокольный этаж)          | $27.10*14.96-3.28*1.19-3.21*1.18+9.41*2.34$                                                | 419,7          | 2,92       | 1226          |
| А                     | Многоквартирный дом (1 этаж)                  | $27.10*14.96+2.34*7.40-3.30*1.20*2$                                                        | 414,8          | 47,45      | 19682         |
| А                     | Многоквартирный дом (2-17этажи)               | $27.10*14.96+3.67*7.40+4.53*1.20+8.40*1.20+3.84*1.20+3.86*1.20$                            | 457,3          | 2,30       | 1052          |
| А                     | Многоквартирный дом (тех. чердак)             | $7.40*3.80+4.72*7.01+0.92*1.60$                                                            | 62,7           | 3,00       | 188           |
| А                     | Многоквартирный дом (на отм.+53,57)           | $12.33*1.62+12.32*1.68$                                                                    | 40,7           | 6,55       | 267           |
| А                     | Вход в подвал и цокольный этаж                | $1.48*5.21+6.30*1.48$                                                                      | 17,0           | 3,18       | 54            |
| А                     | Вход в цокольный этаж                         | $6.89*1.23$                                                                                | 8,5            |            |               |
|                       | Кроме того переходной балкон (цокольный этаж) | $7.40*1.21*16$                                                                             | 143,3          |            |               |
|                       | Кроме того переходные балконы (2-17 этажи)    | $4.53*1.20*16+1.21*3.25*16+8.40*1.21*16+3.84*1.20*16+3.30*1.21*11+(4.45*1.22+2.64*1.20)*6$ | 481,8          |            |               |
|                       | Кроме того балконы                            | $3.79*4.29+2.52*1.29$                                                                      | 19,5           |            |               |
|                       | Крыльца (цокольного этажа)                    | $7.49*1.61+7.85*1.55$                                                                      | 24,2           |            |               |
|                       | Крыльца (1 этаж)                              |                                                                                            |                |            |               |

# 8. Техническое описание конструктивных элементов и определение износа зданий

| № п/п | Наименование конструктивных элементов | Описание конструктивных элементов (материал, конструкция, отделка и пр.) | Техническое состояние (осадки, трещины, гниль и прочее) | Уд. вес по таблице | Цен. коэфф. | ЦК * УВ | Износ (%) | (%) износа к строению гр.7*гр8 100 |
|-------|---------------------------------------|--------------------------------------------------------------------------|---------------------------------------------------------|--------------------|-------------|---------|-----------|------------------------------------|
| 1     | 2                                     | 3                                                                        | 4                                                       | 5                  | 6           | 7       | 8         | 9                                  |

Литера **A** Многоквартирный дом

Год постройки

Группа капитальности **I**

Число этажей **18**

|       |                                                                              |   |  |        |      |        |   |      |
|-------|------------------------------------------------------------------------------|---|--|--------|------|--------|---|------|
|       |                                                                              |   |  | 3.00   | 1.00 | 3.00   | 0 | 0.00 |
| 1     | Фундамент                                                                    | монолитный железобетонный   |  | 21.00  | 1.00 | 21.00  | 0 | 0.00 |
| 2     | Стены                                                                        | монолитные колонны, стеновые блоки из полистиролбетона, облицовочный керамический кирпич, стены подземной части трехслойные из монолитного железобетона с утеплителем, керамический кирпич |  | 6.00   | 1.00 | 6.00   | 0 | 0.00 |
| 3     | Перегородки                                                                  | из ячеистых газобетонных блоков, гипсовых пазогребневых плит, керамический кирпич   |  | 12.00  | 1.00 | 12.00  | 0 | 0.00 |
| 4     | Перекрытие                                                                   | монолитное железобетонное   |  | 5.00   | 1.00 | 5.00   | 0 | 0.00 |
| 5     | Крыша                                                                        | крыша - плоская с внутренним водостоком утепленная, кровля - мягкая рулонная на битумной основе                                                                                            |  | 10.00  | 1.00 | 10.00  | 0 | 0.00 |
| 6     | Полы                                                                         | бетонные, в МОП - плитка   |  | 6.00   | 1.00 | 6.00   | 0 | 0.00 |
| 7     | Лестница                                                                     | железобетонные   |  | 10.00  | 1.00 | 10.00  | 0 | 0.00 |
| 8     | Проемы                                                                       | оконные - стеклопакеты ПВХ, дверные - глухие и остекленные с деревянным каркасом, глухие металлические, выходы на балконы в квартирах стеклопакеты ПВХ                                     |  | 9.00   | 1.00 | 9.00   | 0 | 0.00 |
| 9     | Отделочные работы                                                            | штукатурка и окраска в МОП   |  | 0.90   | 1.00 | 0.90   | 0 | 0.00 |
| 10    | Прочие работы                                                                | крыльца бетонные, кирпичные   |  | 8.40   | 1.00 | 8.40   | 0 | 0.00 |
| 11    | Внутренние санитарно-технические, электротехнические, слаботочные устройства | мусоропровод (8%), центральное отопление (18%), водопровод (7%), канализация (39%), горячее водоснабжение (19%)                                                                            |  | 8.70   | 1.00 | 8.70   | 0 | 0.00 |
| 12    | Электротехнические устройства                                                | лифты (72%), электроосвещение (23%), радио (2%), телефон (2%), телевидение (1%), электроплиты                                                                                              |  |        |      |        |   |      |
| Итого |                                                                              |   |  | 100.00 |      | 100.00 |   | 0.00 |

% износа **0**

| Литера | Наименование | Материал, конструкция | Размеры (длина, ширина, высота) | Износ % |
|--------|--------------|-----------------------|---------------------------------|---------|
| 1      | 2            | 3                     | 4                               | 5       |

**9. Техническое описание нежилых пристроек, неотапливаемых подвалов, служебных построек**

| Наименование конструктивных элементов | Описание конструктивных элементов (материал, конструкция, отделка и пр.) | Уд. вес по таблице |
|---------------------------------------|--------------------------------------------------------------------------|--------------------|
| 2                                     | 3                                                                        | 4                  |

| п.п. по порядку | Литера | Число |
|-----------------|--------|-------|
| 1               |        |       |
| 2               |        |       |
| 3               |        |       |
Итого

| Лист<br>гра<br>1 | Наименование | Материал,<br>конструкция | Размеры<br>(длина, ширина, высота) |
|------------------|--------------|--------------------------|------------------------------------|
|                  | 2            | 3                        | 4                                  |

### 10. Техническое описание дворовых сооружений

| Литера | Наименование сооружения | Материал, конструкция | Размеры (длина, ширина, высота) | Износ % |
|--------|-------------------------|-----------------------|---------------------------------|---------|
| 1      | 2                       | 3                     | 4                               | 5       |

### 11. Экспликация к плану инженерных сетей

| № п/п | Наименование | Описание |
|-------|--------------|----------|
| 1     | 2            | 3        |

Литера \_

### 12. Исчисление инвентаризационной стоимости строений и сооружений

| Литера                       | Наименование строений и сооружений | Сборник    | № таб. лицев | Стоим. изм. по табл. | Цен. коэф. | Стоим. изм. после прим-я коэф. | Объем. площадь, кол-во | Восстан. стоимость (руб.) | Износ % | Действит. стоимость (руб.) |
|------------------------------|------------------------------------|------------|--------------|----------------------|------------|--------------------------------|------------------------|---------------------------|---------|----------------------------|
| 1                            | 2                                  | 3          | 4            | 5                    | 6          | 7                              | 8                      | 9                         | 10      | 11                         |
| А                            | Многоквартирный дом                | Сборник №4 | 42ж          | 29,70                | 0,98       | 29,11                          | 25 166 куб.м           | 732482,00                 | 0       | 732482,00                  |
| Итого по основным строениям: |                                    |            |              |                      |            |                                |                        | 732482,00                 |         | 732482,00                  |
| Всего:                       |                                    |            |              |                      |            |                                |                        | 732482,00                 |         | 732482,00                  |

Полная балансовая стоимость

Остаточная балансовая стоимость (с учетом износа)

Инвентаризационная стоимость в ценах 1969 г.

Фактическая инвентаризационная стоимость в ценах 2017 г.

732 482,00 руб.

47 831 075,00 руб.

# Перечень прилагаемых документов


| Наименование документа         |   | Примечания<br>(лист. таб. кол-во листов, прочее) |
|--------------------------------|---|--------------------------------------------------|
|                                | 2 | 3                                                |
| Ситуационная схема             |   | М. 1:500                                         |
| Позтажные планы                |   | М. 1:500                                         |
| Экспликации к позтажным планам |   |                                                  |

## Комментарии (особые отметки)

Внутренняя отделка, сантехнические приборы и межкомнатные двери отсутствуют.  
Разрешение на строительство имеется. Сведения о вводе в эксплуатацию отсутствуют.

| Дата<br>подписания<br>работы | Исполнители |                            |                                                                                   | Проверил<br>(бригадир)     |         | Проверил<br>Руководитель комплексной<br>производственной группы №<br>3 |         |
|------------------------------|-------------|----------------------------|-----------------------------------------------------------------------------------|----------------------------|---------|------------------------------------------------------------------------|---------|
|                              | Должность   | Фамилия<br>Имя<br>Отчество | Подпись                                                                           | Фамилия<br>Имя<br>Отчество | Подпись | Фамилия<br>Имя<br>Отчество                                             | Подпись |
| 20.01.2017 г.                |             | Лыга А.В.                  |  | Кондратович В.А.           |         | Кондратович<br>В.А.                                                    |         |
|                              |             |                            |                                                                                   |                            |         |                                                                        |         |
|                              |             |                            |                                                                                   |                            |         |                                                                        |         |

# Ситуационная схема

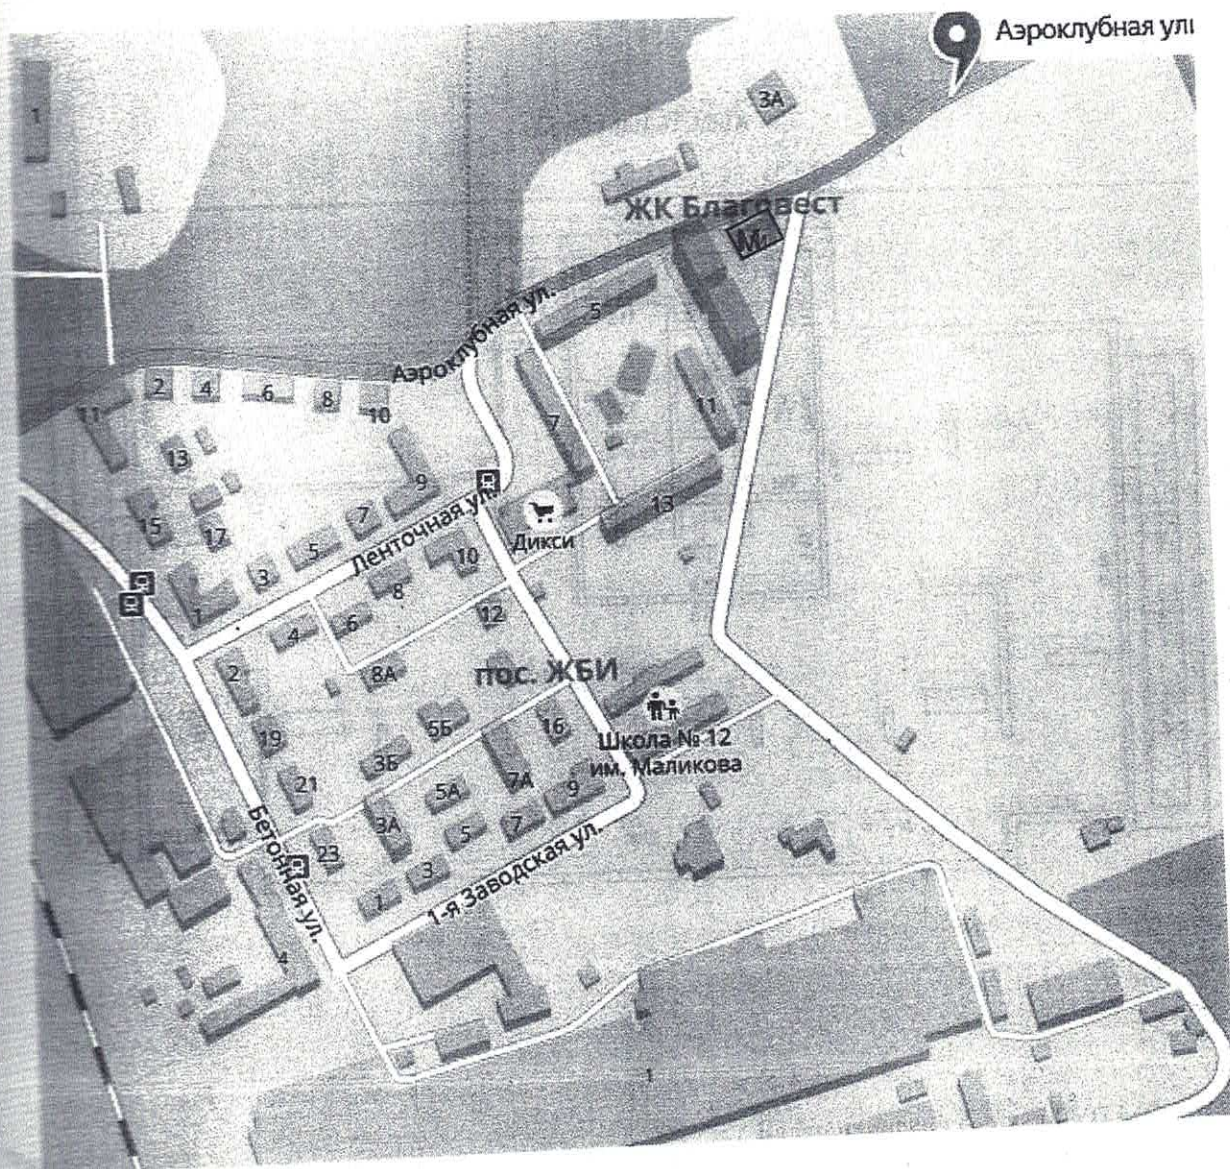


# Поэтажный план здания (строения)

многоквартирный дом, лит. А  
расположенного по адресу

Московская область, город Ногинск, ул. Аэроклубная, д.1 (М)

Масштаб 1:200

Подвальный этаж

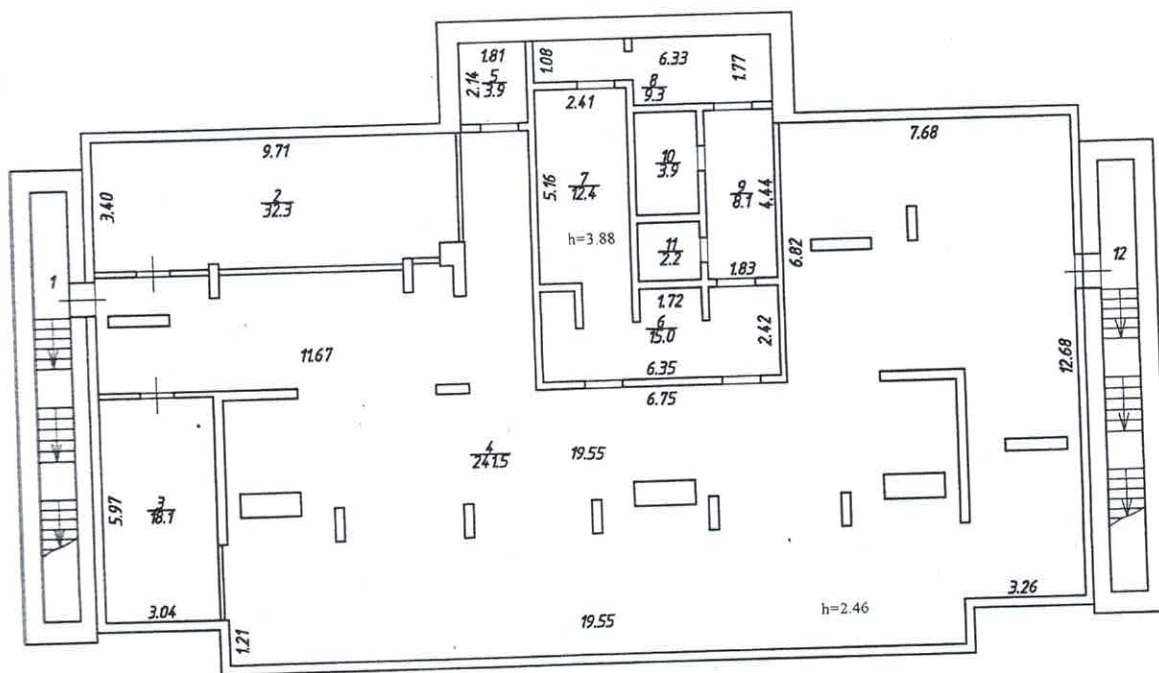

## Экспликация:

Площадь всех частей здания (комнат и помещений  
вспомогательного использования): 4 547,2 кв.м, в том  
числе:

- 1) площадь помещений вспомогательного  
использования (лоджий, балконов и пр.): 119,1 кв.м
- 2) общая площадь жилых пом-ний: 4 428,1 кв.м
- 3) жилая площадь: 2 124,4 кв.м
- 4) подсобная площадь: 2 303,7 кв.м

Общая площадь нежилых помещений: 1 438,1 кв.м, в том  
числе:

- 1) основная площадь: 1 322,8 кв.м
- 2) вспомогательная площадь: 115,3 кв.м

Балашихинский филиал ГУП МО "МОБТИ"

Изготовлено

28.09.2017 г.

По состоянию на

12.09.2017 г.

Изготовил

Лыга А.В.

Проверил

Кондратович В.А.

Поэтажный план здания (строения)


(многоквартирный дом, лит. А)

расположенного по адресу

Московская область, город Ногинск, ул. Аэроклубная, д.1 (М)

Масштаб 1:200

Цокольный этаж

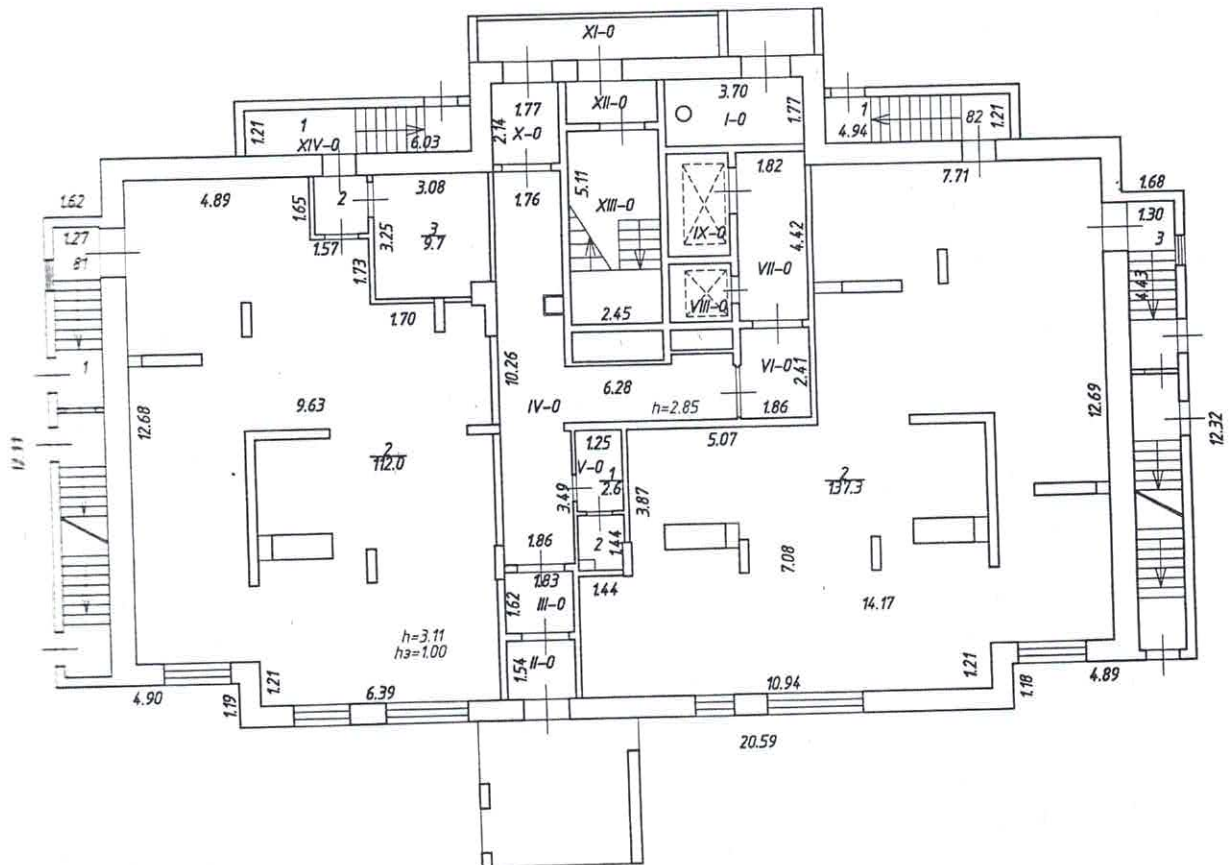

Балашихинский филиал ГУП МО "МОБТИ"

Изготовлено 28.09.2017 г.


По состоянию на 12.09.2017 г.

Изготовил Лыга А.В.

Проверил Кондратович В.А.

Масштаб 1:200

1 этап

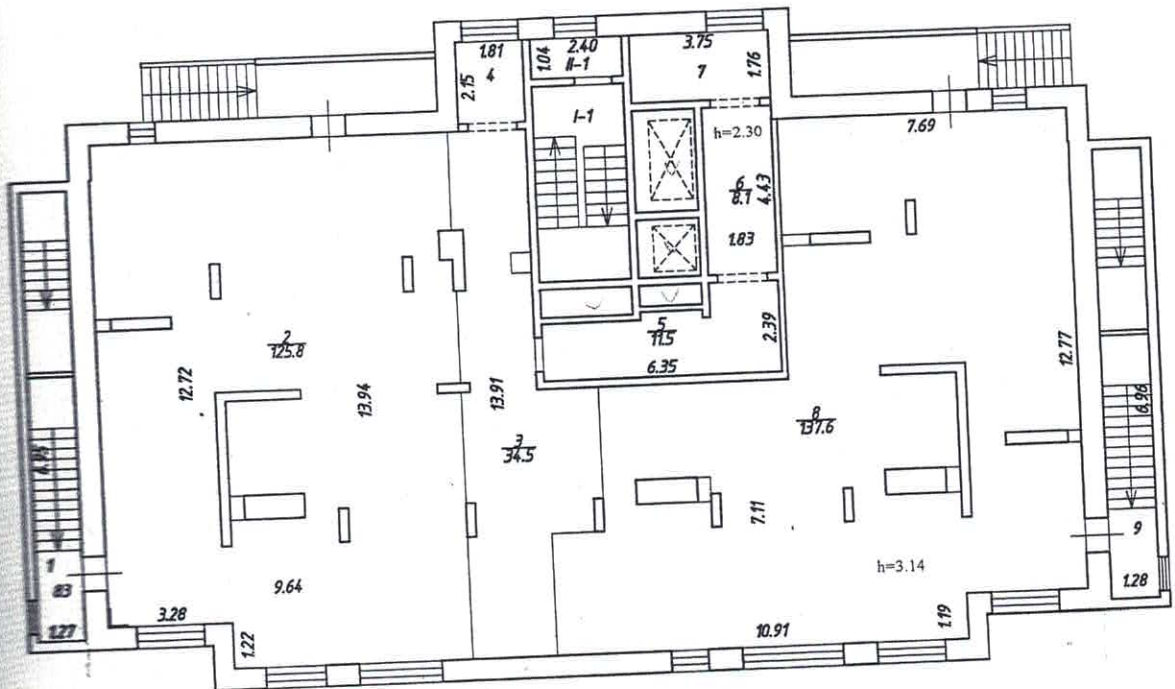

Кондратович В.А.

28.09.2017 г.

12.09.2017 г.

Лыга А.В.

Кондратович В.А.

# Поэтажный план здания (строения)


(многоквартирный дом, лит. А)

расположенного по адресу

Московская область, город Ногинск, ул. Аэроклубная, д.1 (М)

Масштаб 1:200

2 этаж

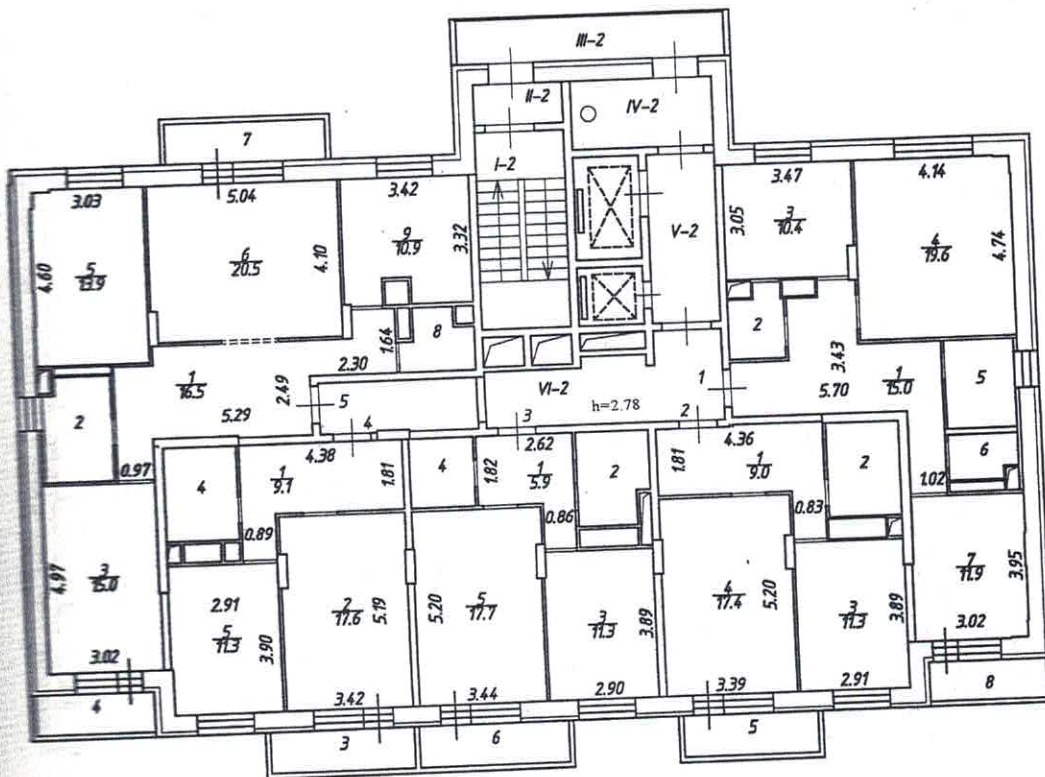

Балашихинский филиал ГУП МО "МОБТИ"

Изготовлено

28.09.2017 г.

По состоянию на

12.09.2017 г.

Изготовил

Лыга А.В.

Проверил

Кондратович В.А.

# Поэтажный план здания (строения)


(многоквартирный дом, лит. А)

расположенного по адресу

Московская область, город Ногинск, ул. Аэроклубная, д.1 (М)

Масштаб 1:200

3 этаж

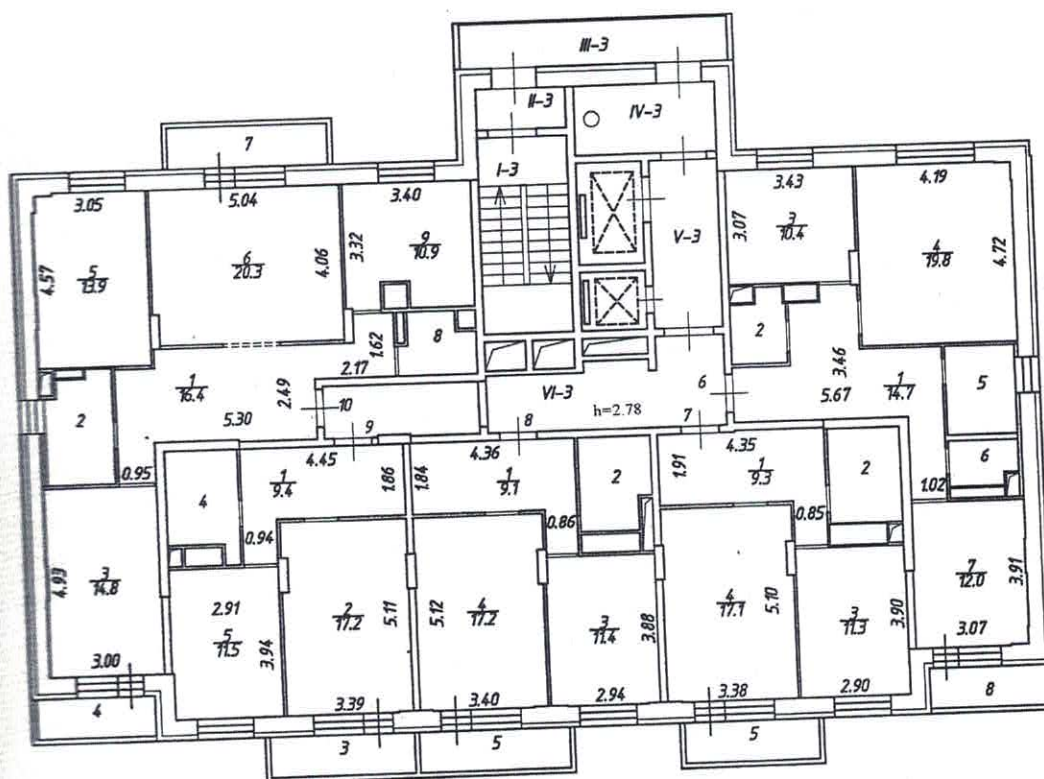

Балашихинский филиал ГУП МО "МОБТИ"

Изготовлено

28.09.2017 г.

По состоянию на

12.09.2017 г.

Изготовил

Лыга А.В.

Проверил

Кондратович В.А.

# Поэтажный план здания (строения)


(многоквартирный дом, лит. А)

расположенного по адресу

Московская область, город Ногинск, ул. Аэроклубная, д.1 (М)

Масштаб 1:200

4 этаж

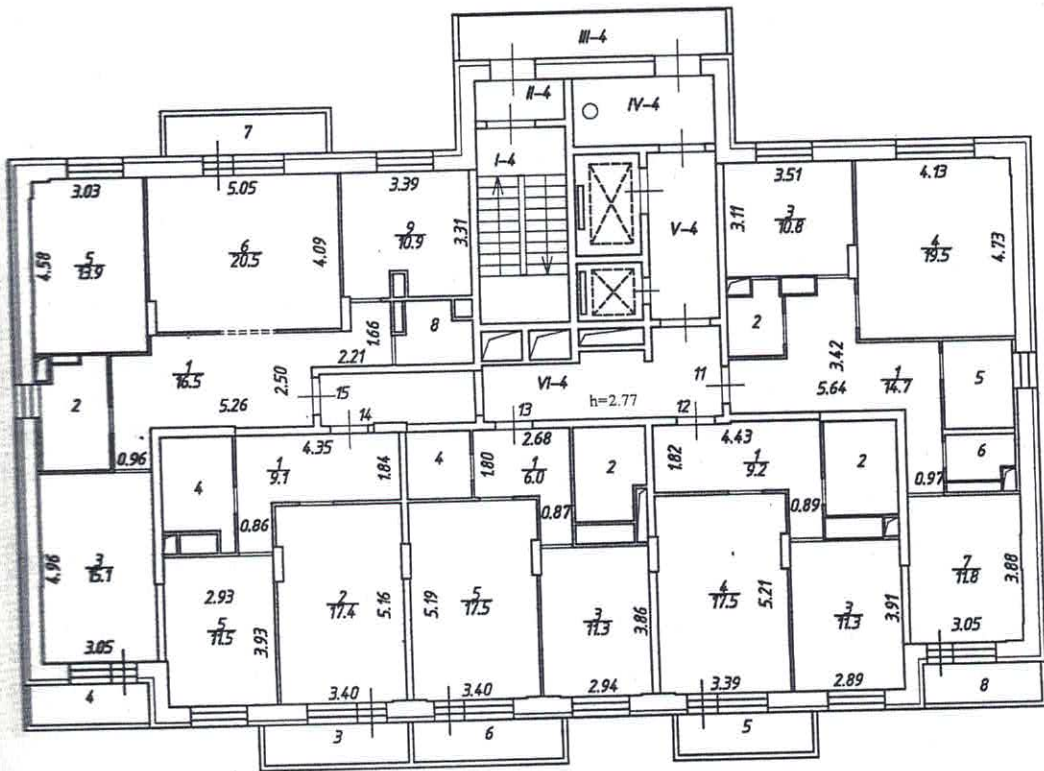

Балашихинский филиал ГУП МО "МОБТИ"

Изготовлено 28.09.2017 г.

По состоянию на 12.09.2017 г.

Изготовил Лыга А.В.

Проверил Кондратович В.А.

# Поэтажный план здания (строения)


(многоквартирный дом, лит. А)

расположенного по адресу

Московская область, город Ногинск, ул. Аэроклубная, д.1 (М)

Масштаб 1:200

5 этаж

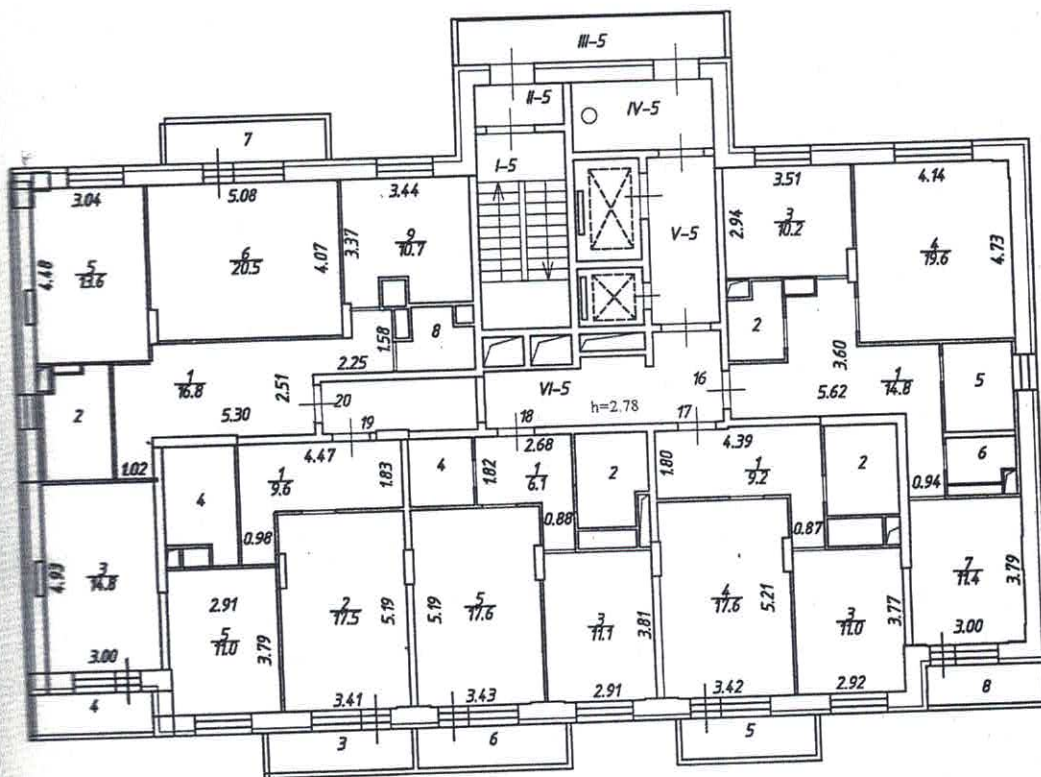

Балашихинский филиал ГУП МО "МОБТИ"

Изготовлено

28.09.2017 г.

По состоянию на

12.09.2017 г.

Изготовил

Лыга А.В.

Проверил

Кондратович В.А.

# Поэтажный план здания (строения)


(многоквартирный дом, лит. А)

расположенного по адресу

Московская область, город Ногинск, ул. Аэроклубная, д.1 (М)

Масштаб 1:200

6 этаж

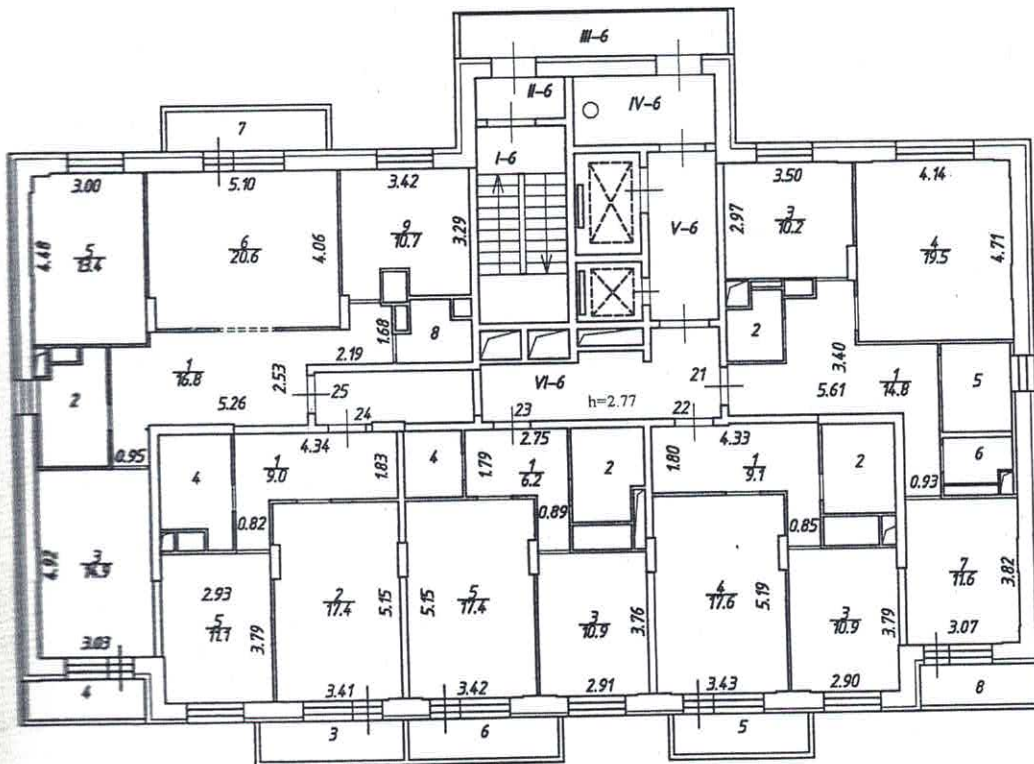

Балашихинский филиал ГУП МО "МОБТИ"

Изготовлено 28.09.2017 г.

По состоянию на 12.09.2017 г.

Изготовил Лыга А.В.

Проверил Кондратович В.А.

# Поэтажный план здания (строения)


(многоквартирный дом, лит. А)

расположенного по адресу

Московская область, город Ногинск, ул. Аэроклубная, д.1 (М)

Масштаб 1:200

7 этаж

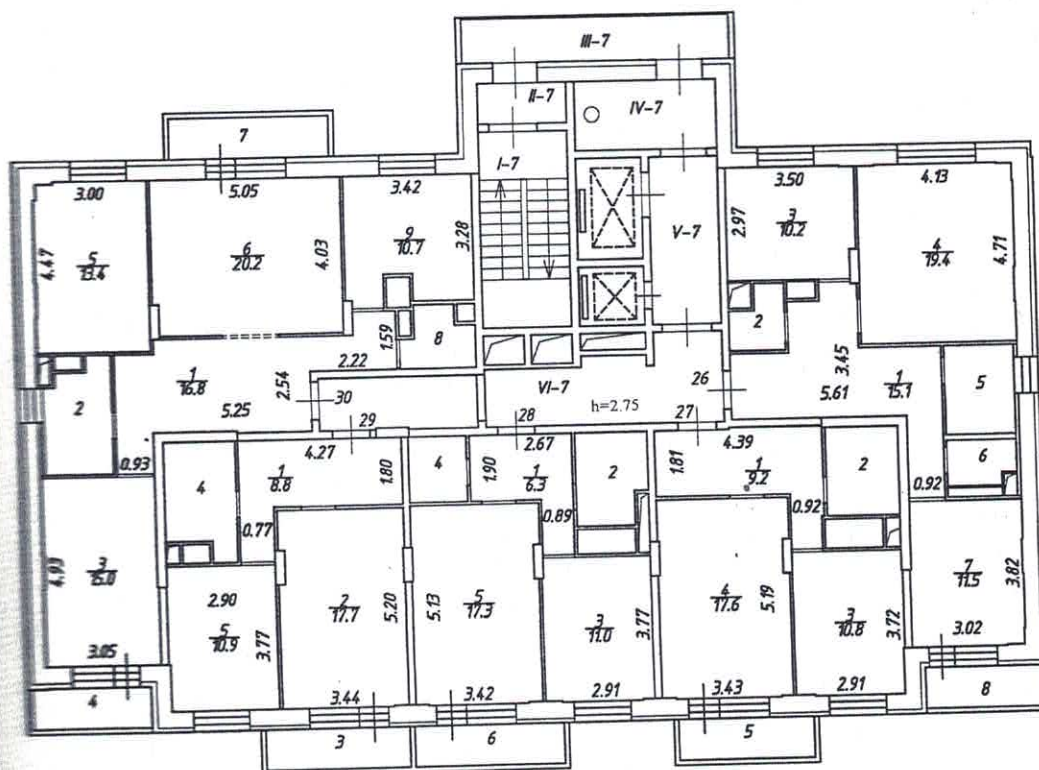

Балашихинский филиал ГУП МО "МОБТИ"

Изготовлено 28.09.2017 г.

По состоянию на 12.09.2017 г.

Изготовил Лыга А.В.

Проверил Кондратович В.А.

# Поэтажный план здания (строения)


(многоквартирный дом, лит. А)

расположенного по адресу

Московская область, город Ногинск, ул. Аэроклубная, д.1 (М)

Масштаб 1:200

8 этаж

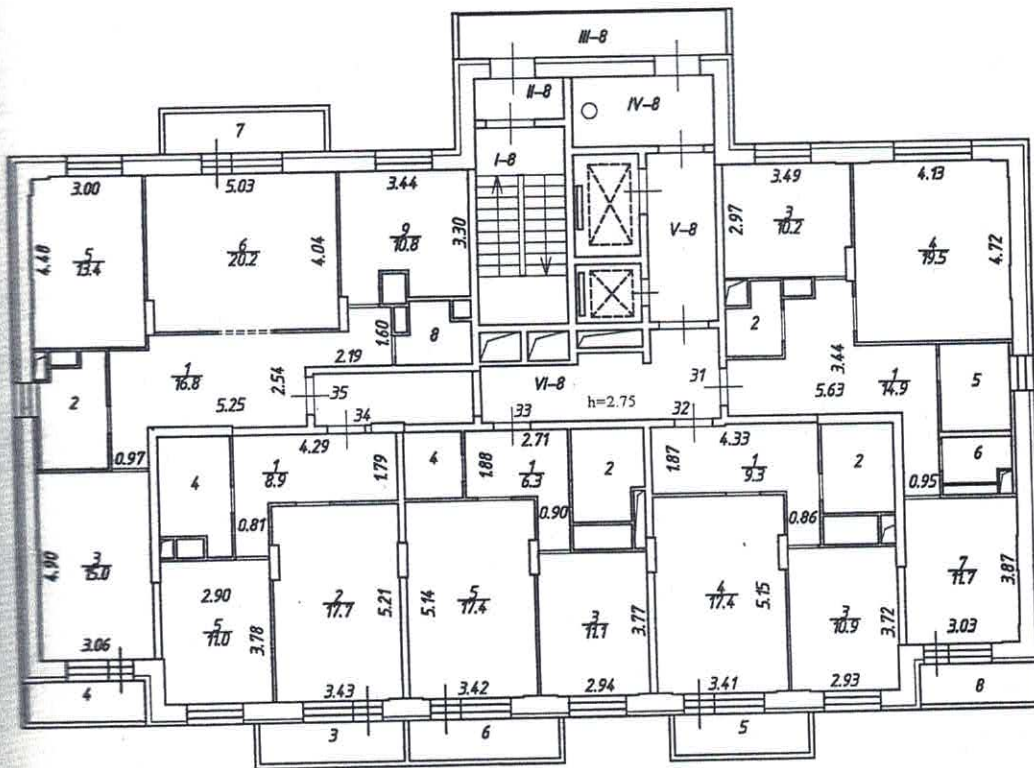

Балашихинский филиал ГУП МО "МОБТИ"

Изготовлено 28.09.2017 г.

По состоянию на 12.09.2017 г.

Изготовил Лыга А.В.

Проверил Кондратович В.А.

# Поэтажный план здания (строения)


(многоквартирный дом, лит. А)

расположенного по адресу

Московская область, город Ногинск, ул. Аэроклубная, д.1 (М)

Масштаб 1:200

9 этаж

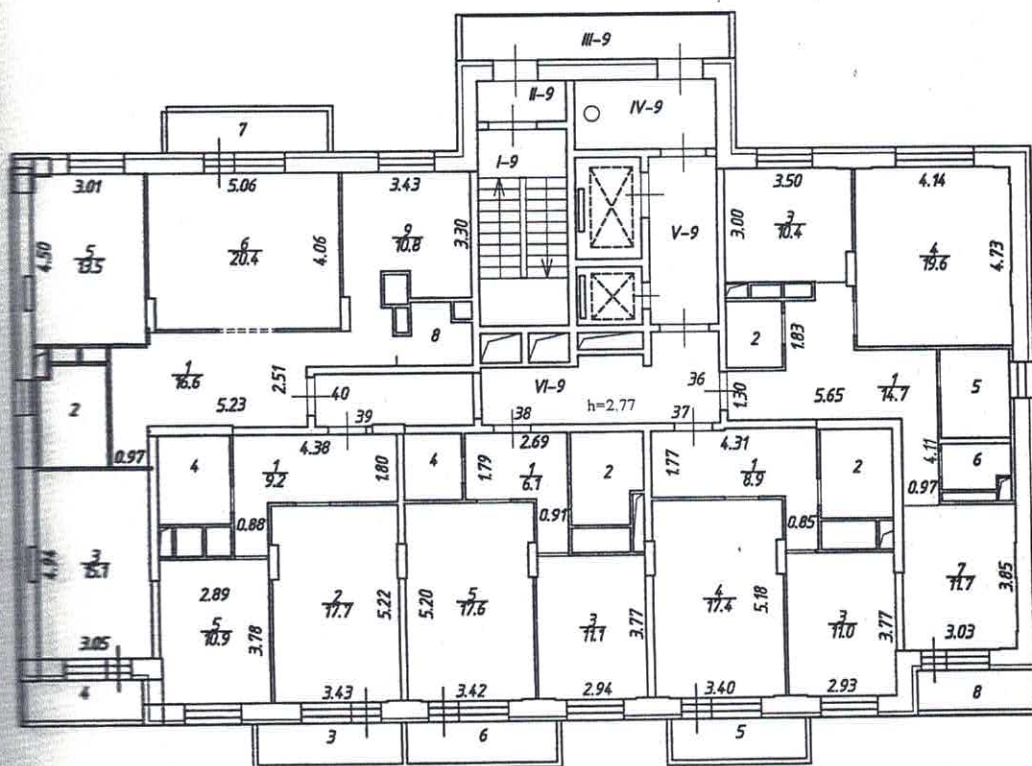

Балашихинский филиал ГУП МО "МОБТИ"

Изготовлено 28.09.2017 г.

По состоянию на 12.09.2017 г.

Изготовил Лыга А.В.

Проверил Кондратович В.А.

# Поэтажный план здания (строения)


(многоквартирный дом, лит. А)

расположенного по адресу

Московская область, город Ногинск, ул. Аэроклубная, д.1 (М)

Масштаб 1:200

10 этаж

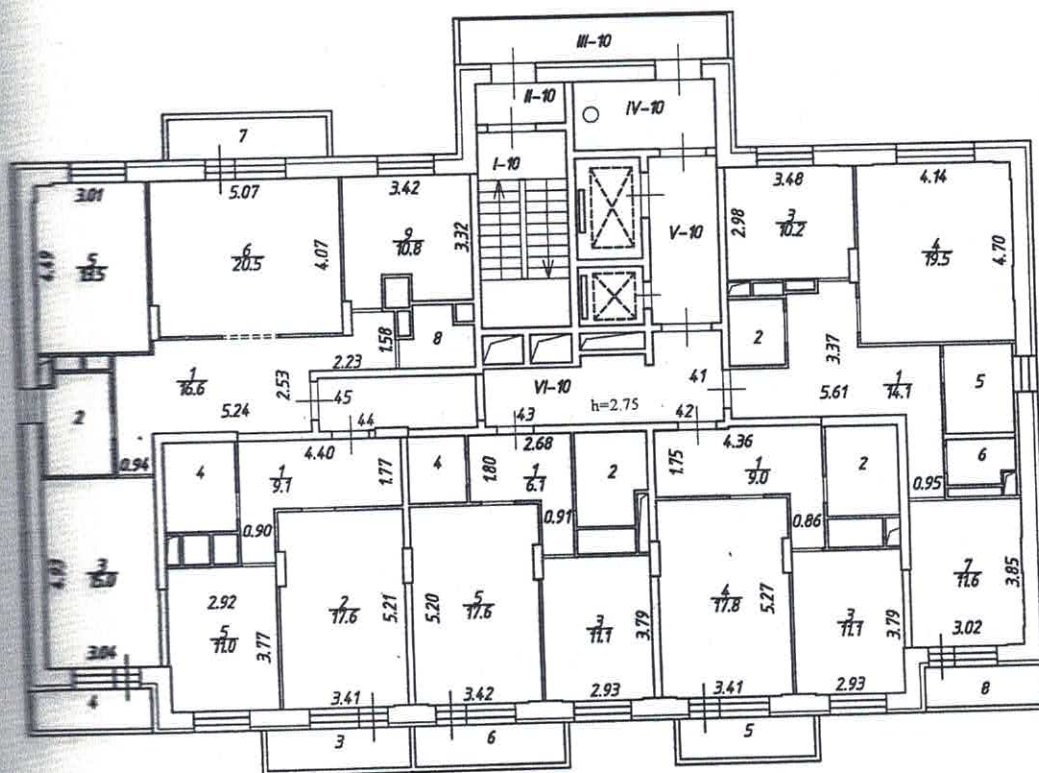

Балашихинский филиал ГУП МО "МОБТИ"

Изготовлено 28.09.2017 г.

По состоянию на 12.09.2017 г.


Изготовил Лыга А.В.

Проверил Кондратович В.А.

расположенного по адресу

Масштаб 1:200

11 ЭМАЖ

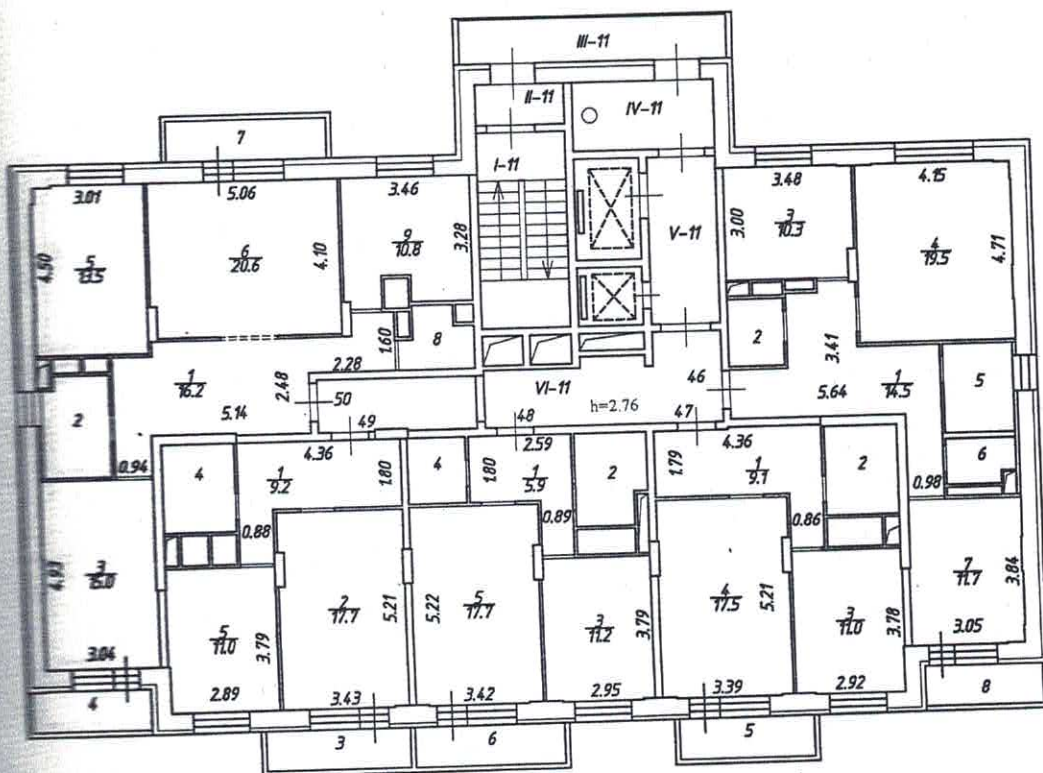

Балашихинский филиал ГУП МО "МОБТИ"

Изготовлено 28.09.2017 г.

По состоянию на 12.09.2017 г.

Изготовил Лыга А.В.

Проверил Кондратович В.А.

# Потажный план здания (строения)


(многоквартирный дом, лит. А)

расположенного по адресу

Московская область, город Ногинск, ул. Аэроклубная, д.1 (М)

Масштаб 1:200

12 этаж

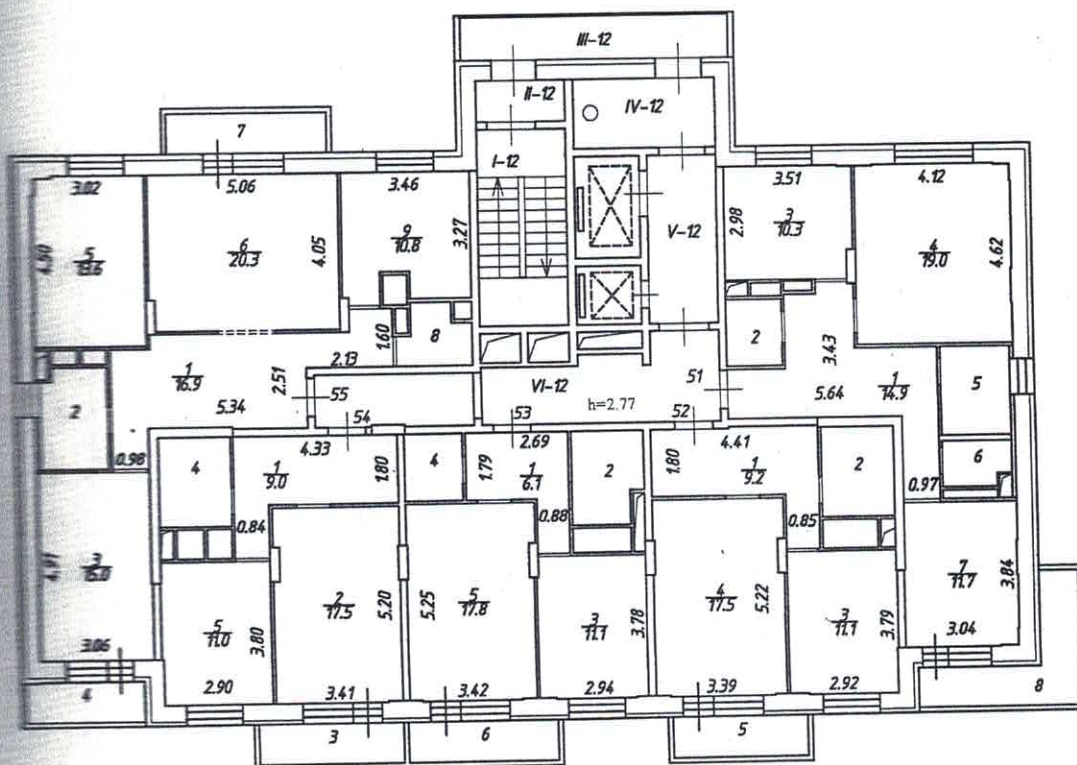

Балашихинский филиал ГУП МО "МОБТИ"

Изготовлено 28.09.2017 г.

По состоянию на 12.09.2017 г.

Изготовил Лыга А.В.

Проверил Кондратович В.А.

# Поэтажный план здания (строения)


(многоквартирный дом, лит. А)

расположенного по адресу

Московская область, город Ногинск, ул. Аэроклубная, д.1 (М)

Масштаб 1:200

13 этаж

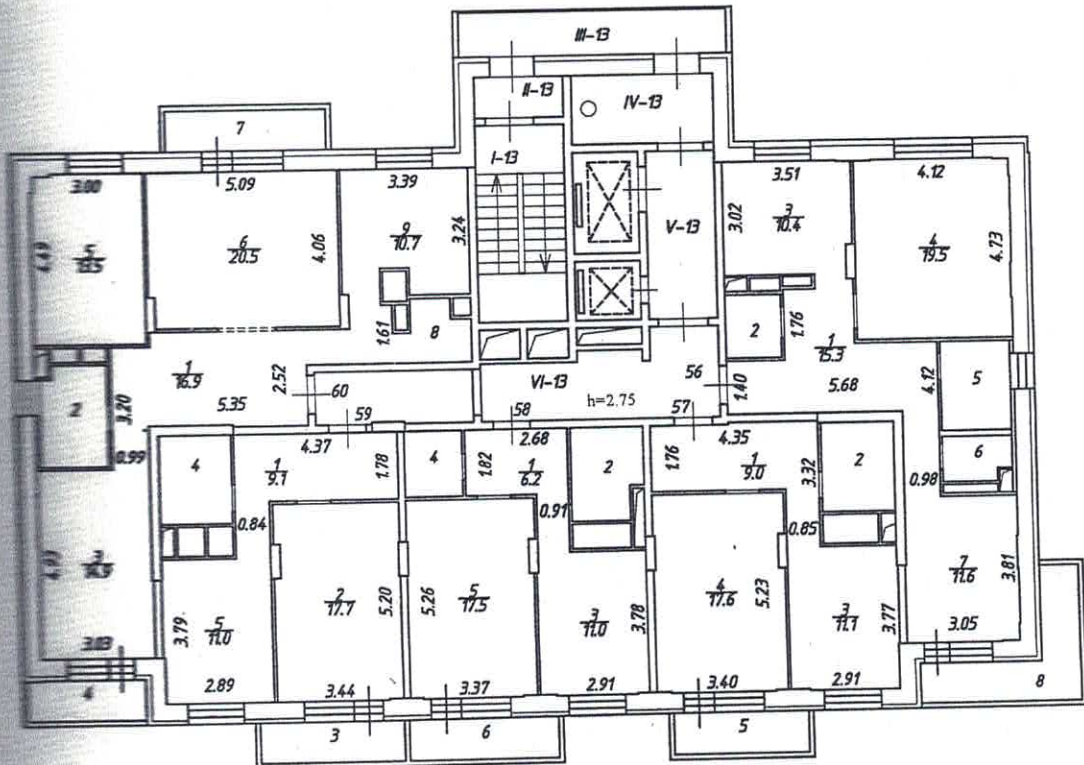

Балашихинский филиал ГУП МО "МОБТИ"

Изготовлено 28.09.2017 г.

По состоянию на 12.09.2017 г.

Изготовил Лыга А.В.

Проверил Кондратович В.А.

# Поэтажный план здания (строения)


(многоквартирный дом, лит. А)

расположенного по адресу

Московская область, город Ногинск, ул. Аэроклубная, д.1 (М)

Масштаб 1:200

14 этаж

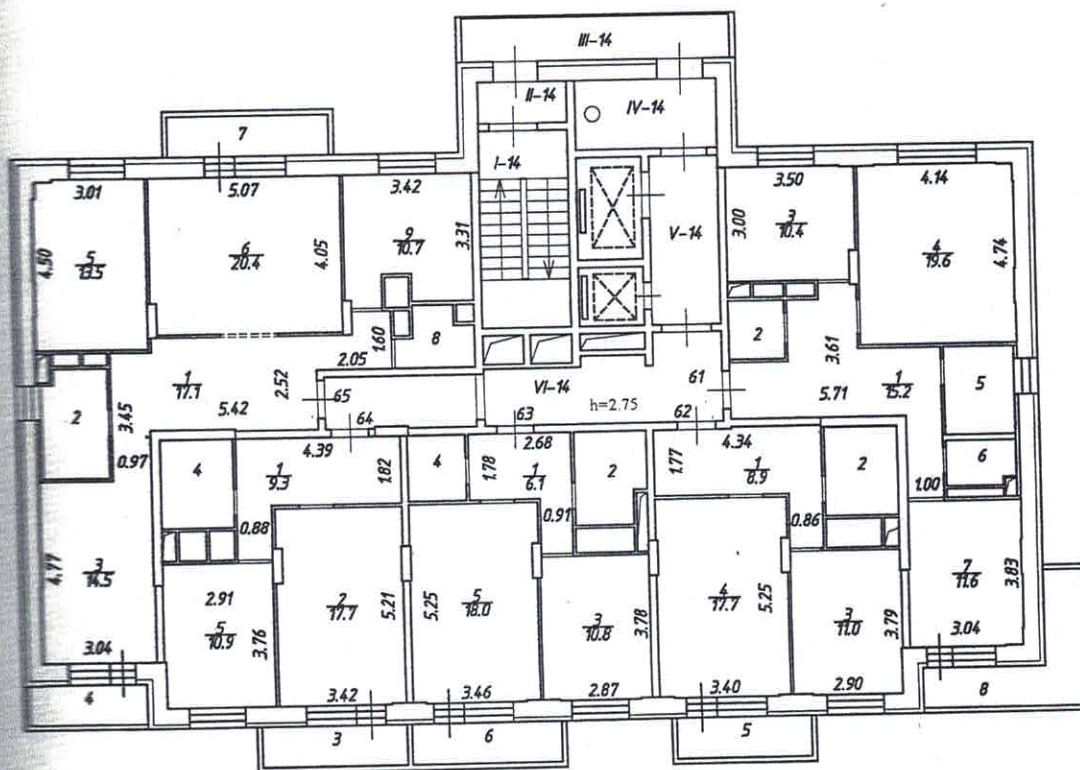

Балашихинский филиал ГУП МО "МОБТИ"

Изготовлено

28.09.2017 г.

По состоянию на

12.09.2017 г.

Изготовил

Лыга А.В.

Проверил

Кондратович В.А.

# Поэтажный план здания (строения)


(многоквартирный дом, лит. А)

расположенного по адресу

Московская область, город Ногинск, ул. Аэроклубная, д.1 (М)

Масштаб 1:200

15 этаж

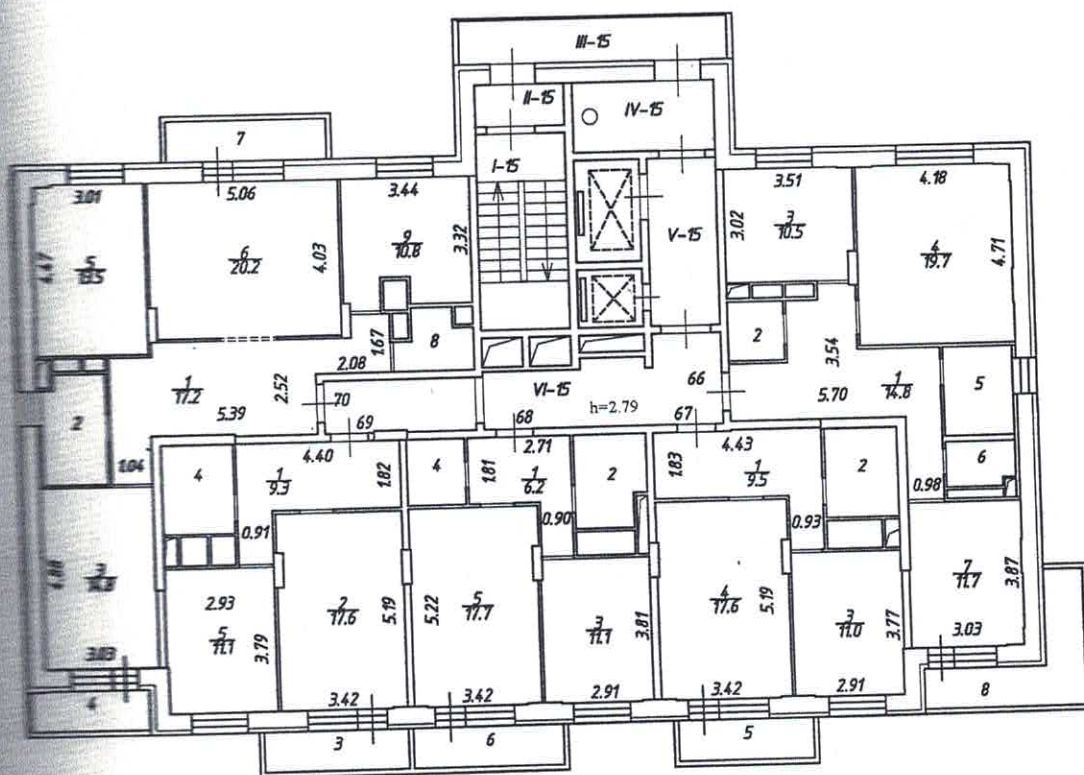

Балашихинский филиал ГУП МО "МОБТИ"

Изготовлено

28.09.2017 г.

По состоянию на

12.09.2017 г.

Изготовил

Лыга А.В.

Проверил

Кондратович В.А.

# Поэтажный план здания (строения)


(многоквартирный дом, лит. А)

расположенного по адресу

Московская область, город Ногинск, ул. Аэроклубная, д.1 (М)

Масштаб 1:200

16 этаж

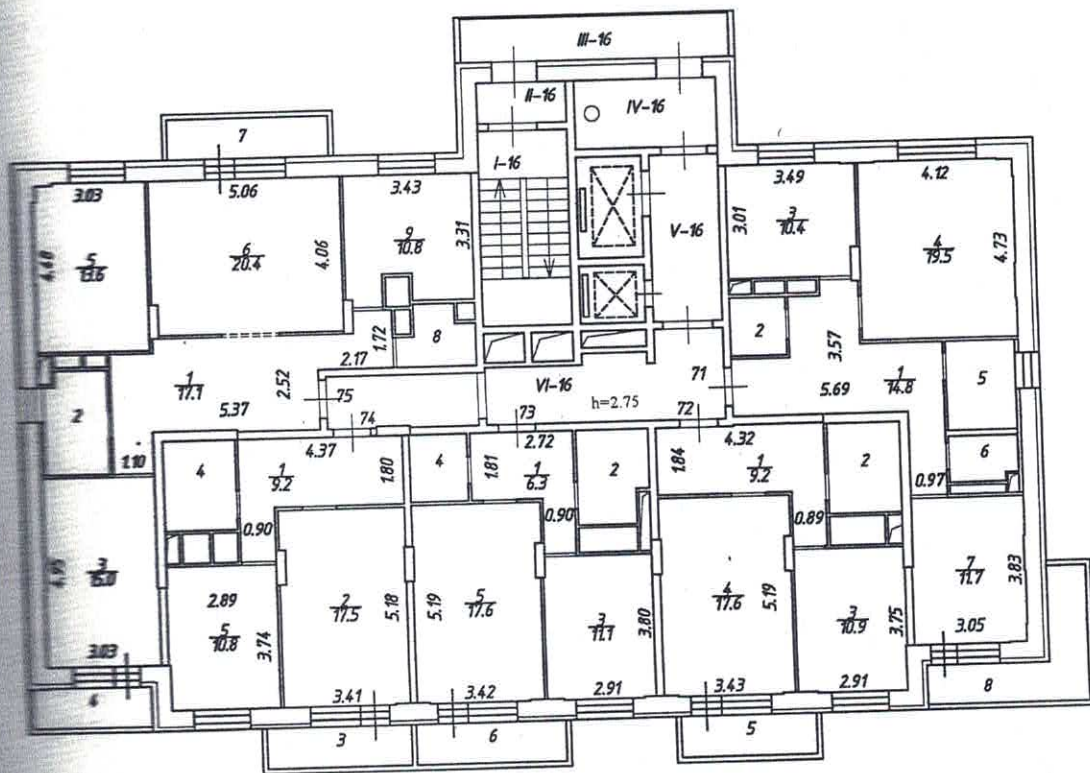

Балашихинский филиал ГУП МО "МОБТИ"

Изготовлено

28.09.2017 г.

По состоянию на

12.09.2017 г.

Изготовил

Лыга А.В.

Проверил


Кондратович В.А.

**Поэтажный план здания (строения)**  
**(многоквартирный дом, лит. А)**  
**расположенного по адресу**

Московская область, город Ногинск, ул. Аэроклубная, д.1 (М)

Масштаб 1:200

17 этаж

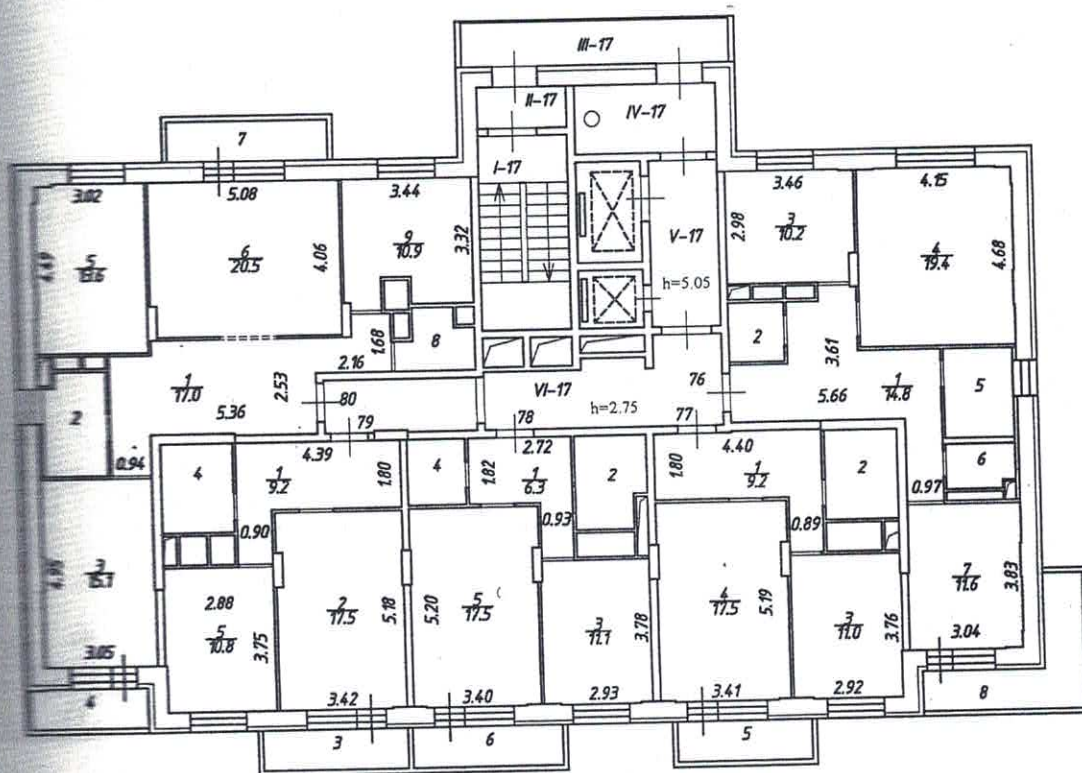


Балашихинский филиал ГУП МО "МОБТИ"

Изготовлено 28.09.2017 г.  
По состоянию на 12.09.2017 г.  
Изготовил Лыга А.В.  
Проверил Кондратович В.А.

**Поэтажный план здания (строения)**  
**(многоквартирный дом, лит. А)**  
 расположенного по адресу  
 Московская область, город Ногинск, ул. Аэроклубная, д.1 (М)  
 Масштаб 1:200

Технический этаж (чердак)

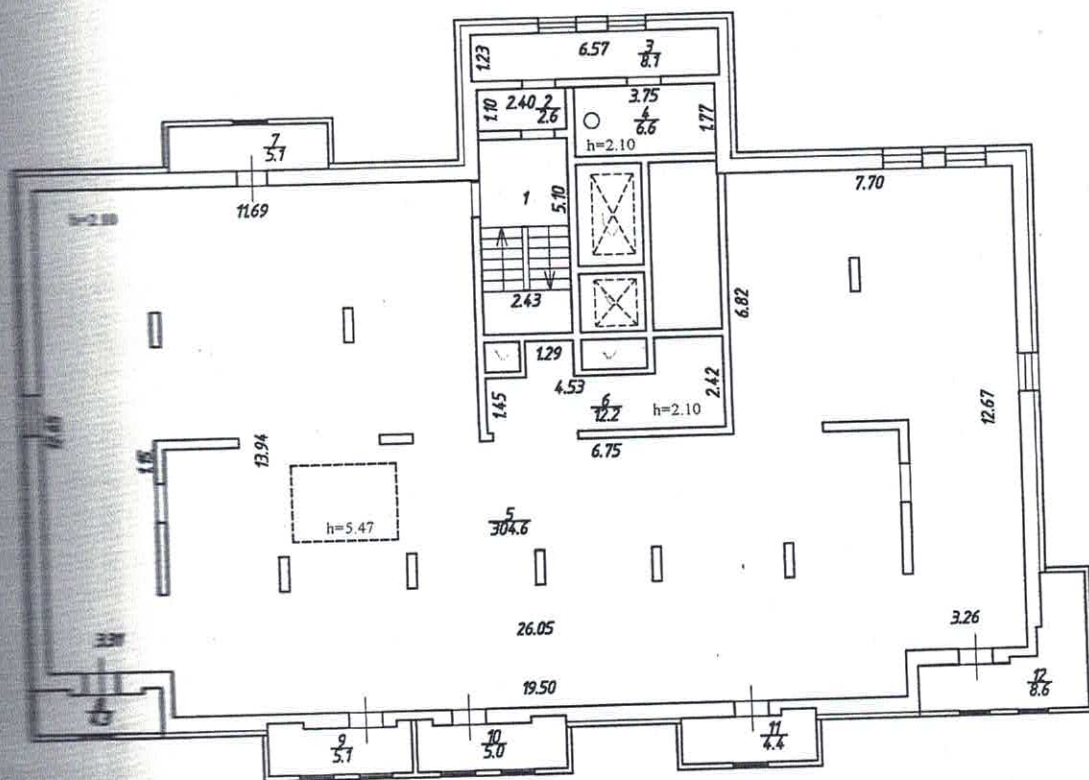


Балашихинский филиал ГУП МО "МОБТИ"

Изготовлено \_\_\_\_\_ 28.09.2017 г.  
 По состоянию на \_\_\_\_\_ 12.09.2017 г.  
 Изготовил Лыга А.В.  
 Проверил Кондратович В.А.

**Поэтажный план здания (строения)**  
**(многоквартирный дом, лит. А)**  
**расположенного по адресу**  
**Московская область, город Ногинск, ул. Аэроклубная, д.1 (М)**  
Масштаб 1:200

план на отм. +53.570

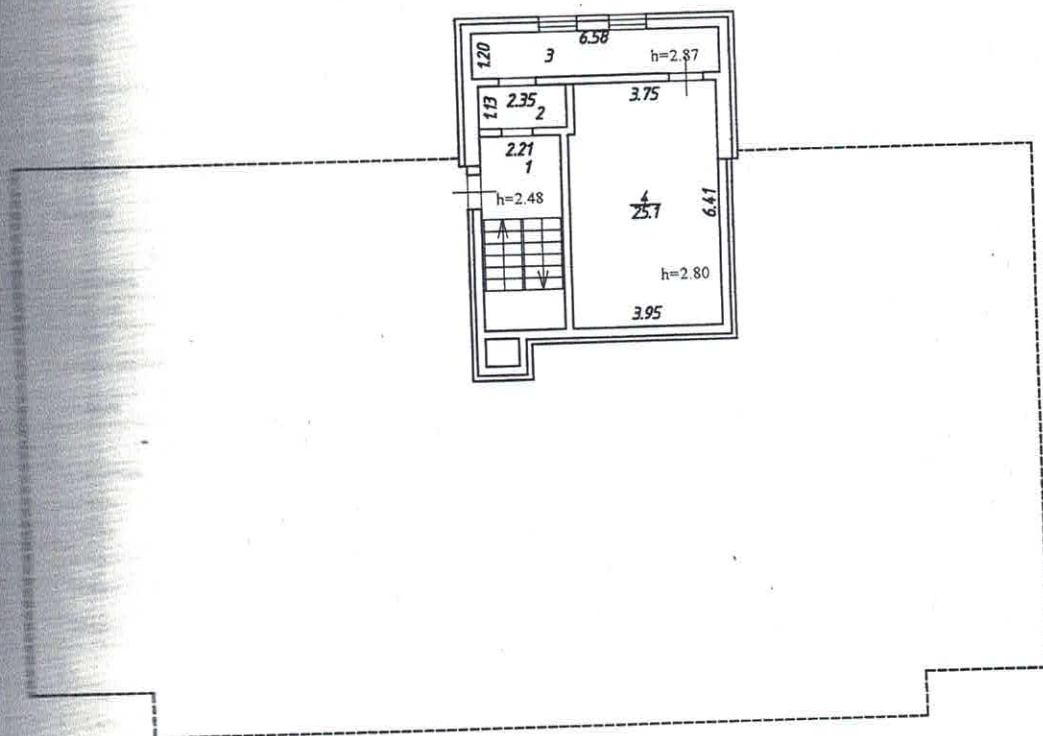

Балашихинский филиал ГУП МО "МОБТИ"

Изготовлено 28.09.2017 г.  
По состоянию на 12.09.2017 г.  
Изготовил Лыга А.В.  
Проверил Кондратович В.А.

# Экспликация к поэтажному плану

## многоквартирный дом

наименование объекта

расположение) здания:

Иркутская область, город Ногинск, ул. Аэроклубная, д.1 (М)

| Этаж | Помещение по плану         | Назначение помещений<br>квартира, комната,<br>кухня и т.п. | Формула подсчета<br>площади<br>частей помещения                                                | Площадь всех<br>частей здания<br>(комнат и помещений<br>вспомогательного<br>использования) | в том числе                      |        |           | Площадь помещений<br>вспомогательного<br>использования с коэф. | Высота | Площадь помещений<br>общего пользования | Самостоятельно<br>перестроенная или<br>переоборудованная<br>площадь |  |
|------|----------------------------|------------------------------------------------------------|------------------------------------------------------------------------------------------------|--------------------------------------------------------------------------------------------|----------------------------------|--------|-----------|----------------------------------------------------------------|--------|-----------------------------------------|---------------------------------------------------------------------|--|
|      |                            |                                                            |                                                                                                |                                                                                            | Общая площадь<br>жилых помещений | из нее |           |                                                                |        |                                         |                                                                     |  |
|      |                            |                                                            |                                                                                                |                                                                                            |                                  | жилая  | подсобная |                                                                |        |                                         |                                                                     |  |
| 5    |                            |                                                            |                                                                                                | 7                                                                                          | 8                                | 9      | 10        | 11                                                             | 12     | 13                                      | 14                                                                  |  |
| 1    | прихожая                   |                                                            | $3,43 \times 5,70 - 1,93 \times 1,52 - 0,77 \times 0,23 - 1,61 \times 2,21 + 2,12 \times 1,02$ | 15,0                                                                                       | 15,0                             |        | 15,0      |                                                                | 2,78   |                                         |                                                                     |  |
|      | спальня                    |                                                            | $1,46 \times 1,93 - 0,54 \times 0,40 - 0,33 \times 0,08$                                       | 2,6                                                                                        | 2,6                              |        | 2,6       |                                                                |        |                                         |                                                                     |  |
|      | кухня                      |                                                            | $3,47 \times 3,05 - 0,17 \times 0,81$                                                          | 10,4                                                                                       | 10,4                             |        | 10,4      |                                                                |        |                                         |                                                                     |  |
|      | общая комната              |                                                            | $4,74 \times 4,14$                                                                             | 19,6                                                                                       | 19,6                             | 19,6   |           |                                                                |        |                                         |                                                                     |  |
|      | ванная                     |                                                            | $2,37 \times 1,83$                                                                             | 4,3                                                                                        | 4,3                              |        | 4,3       |                                                                |        |                                         |                                                                     |  |
|      | санузел                    |                                                            | $1,83 \times 1,23 - 0,11 \times 0,35$                                                          | 2,2                                                                                        | 2,2                              |        | 2,2       |                                                                |        |                                         |                                                                     |  |
|      | спальня                    |                                                            | $3,02 \times 3,95 - 0,03 \times 0,91 - 0,46 \times 0,03$                                       | 11,9                                                                                       | 11,9                             | 11,9   |           |                                                                |        |                                         |                                                                     |  |
| 2    | балкон                     |                                                            | $3,15 \times 1,07$                                                                             | 1,0                                                                                        |                                  |        |           | 1,0                                                            |        |                                         |                                                                     |  |
|      | Итого по пом. квартира № 1 |                                                            |                                                                                                | 67,0                                                                                       | 66,0                             | 31,5   | 34,5      | 1,0                                                            |        |                                         |                                                                     |  |
| 2    | прихожая                   |                                                            | $4,36 \times 1,81 + 0,83 \times 1,32$                                                          | 9,0                                                                                        | 9,0                              |        | 9,0       |                                                                | 2,78   |                                         |                                                                     |  |
|      | спальня                    |                                                            | $2,51 \times 1,98$                                                                             | 5,0                                                                                        | 5,0                              |        | 5,0       |                                                                |        |                                         |                                                                     |  |
|      | кухня                      |                                                            | $3,89 \times 2,91$                                                                             | 11,3                                                                                       | 11,3                             |        | 11,3      |                                                                |        |                                         |                                                                     |  |
|      | общая комната              |                                                            | $3,39 \times 5,20 - 0,19 \times 0,88 - 0,03 \times 0,88$                                       | 17,4                                                                                       | 17,4                             | 17,4   |           |                                                                |        |                                         |                                                                     |  |
|      | балкон                     |                                                            | $3,54 \times 0,92$                                                                             | 1,0                                                                                        |                                  |        |           | 1,0                                                            |        |                                         |                                                                     |  |
|      |                            | Итого по пом. квартира № 2                                 |                                                                                                |                                                                                            | 43,7                             | 42,7   | 17,4      | 25,3                                                           | 1,0    |                                         |                                                                     |  |
|      | прихожая                   |                                                            | $2,62 \times 1,82 + 1,30 \times 0,86$                                                          | 5,9                                                                                        | 5,9                              |        | 5,9       |                                                                | 2,78   |                                         |                                                                     |  |
| 3    | спальня                    |                                                            | $2,55 \times 1,96 - 0,46 \times 0,92$                                                          | 4,6                                                                                        | 4,6                              |        | 4,6       |                                                                |        |                                         |                                                                     |  |
|      | кухня                      |                                                            | $3,89 \times 2,90$                                                                             | 11,3                                                                                       | 11,3                             |        | 11,3      |                                                                |        |                                         |                                                                     |  |
|      | спальня                    |                                                            | $1,66 \times 1,82$                                                                             | 3,0                                                                                        | 3,0                              |        | 3,0       |                                                                |        |                                         |                                                                     |  |
|      | общая комната              |                                                            | $3,44 \times 5,20 - 0,19 \times 0,89 - 0,03 \times 0,89$                                       | 17,7                                                                                       | 17,7                             | 17,7   |           |                                                                |        |                                         |                                                                     |  |
|      | балкон                     |                                                            | $3,99 \times 1,05$                                                                             | 1,3                                                                                        |                                  |        |           | 1,3                                                            |        |                                         |                                                                     |  |
|      |                            | Итого по пом. квартира № 3                                 |                                                                                                |                                                                                            | 43,8                             | 42,5   | 17,7      | 24,8                                                           | 1,3    |                                         |                                                                     |  |
|      | прихожая                   |                                                            | $4,38 \times 1,81 + 1,30 \times 0,89$                                                          | 9,1                                                                                        | 9,1                              |        | 9,1       |                                                                | 2,78   |                                         |                                                                     |  |
| 4    | общая комната              |                                                            | $3,42 \times 5,19 - 0,04 \times 0,89 - 0,17 \times 0,89$                                       | 17,6                                                                                       | 17,6                             | 17,6   |           |                                                                |        |                                         |                                                                     |  |
|      | балкон                     |                                                            | $3,96 \times 1,06$                                                                             | 1,3                                                                                        |                                  |        |           | 1,3                                                            |        |                                         |                                                                     |  |
|      | санузел                    |                                                            | $2,50 \times 1,91$                                                                             | 4,8                                                                                        | 4,8                              |        | 4,8       |                                                                |        |                                         |                                                                     |  |
|      | кухня                      |                                                            | $3,90 \times 2,91 - 0,03 \times 1,03 - 0,67 \times 0,03$                                       | 11,3                                                                                       | 11,3                             |        | 11,3      |                                                                |        |                                         |                                                                     |  |
|      |                            | Итого по пом. квартира № 4                                 |                                                                                                |                                                                                            | 44,1                             | 42,8   | 17,6      | 25,2                                                           | 1,3    |                                         |                                                                     |  |
|      | прихожая                   |                                                            | $2,49 \times 5,29 - 0,52 \times 1,07 + 0,97 \times 1,04 + 2,30 \times 0,89 + 0,75 \times 1,14$ | 16,5                                                                                       | 16,5                             |        | 16,5      |                                                                | 2,78   |                                         |                                                                     |  |
|      | санузел                    |                                                            | $1,89 \times 2,76 - 0,44 \times 0,49$                                                          | 5,0                                                                                        | 5,0                              |        | 5,0       |                                                                |        |                                         |                                                                     |  |
| 5    | спальня                    |                                                            | $4,97 \times 3,02$                                                                             | 15,0                                                                                       | 15,0                             | 15,0   |           |                                                                |        |                                         |                                                                     |  |
|      | балкон                     |                                                            | $3,14 \times 1,07$                                                                             | 1,0                                                                                        |                                  |        |           | 1,0                                                            |        |                                         |                                                                     |  |
|      | спальня                    |                                                            | $4,60 \times 3,03$                                                                             | 13,9                                                                                       | 13,9                             | 13,9   |           |                                                                |        |                                         |                                                                     |  |
|      | общая комната              |                                                            | $5,04 \times 4,10 - 0,83 \times 0,18$                                                          | 20,5                                                                                       | 20,5                             | 20,5   |           |                                                                |        |                                         |                                                                     |  |
|      | балкон                     |                                                            | $4,25 \times 1,06$                                                                             | 1,3                                                                                        |                                  |        |           | 1,3                                                            |        |                                         |                                                                     |  |
|      | санузел                    |                                                            | $2,02 \times 1,65 - 0,52 \times 0,53 - 0,23 \times 0,85$                                       | 2,9                                                                                        | 2,9                              |        | 2,9       |                                                                |        |                                         |                                                                     |  |
|      | кухня                      |                                                            | $3,32 \times 3,42 - 0,71 \times 0,65 - 0,17 \times 0,13$                                       | 10,9                                                                                       | 10,9                             |        | 10,9      |                                                                |        |                                         |                                                                     |  |
|      |                            | Итого по пом. квартира № 5                                 |                                                                                                |                                                                                            | 87,0                             | 84,7   | 49,4      | 35,3                                                           | 2,3    |                                         |                                                                     |  |
|      | прихожая                   |                                                            | $3,46 \times 5,67 - 2,02 \times 1,58 - 0,76 \times 0,29 - 1,64 \times 2,16 + 2,12 \times 0,96$ | 14,7                                                                                       | 14,7                             |        | 14,7      |                                                                | 2,78   |                                         |                                                                     |  |
| 6    | кладовая                   |                                                            | $1,47 \times 1,89 - 0,54 \times 0,67 - 0,30 \times 0,07$                                       | 2,4                                                                                        | 2,4                              |        | 2,4       |                                                                |        |                                         |                                                                     |  |
|      | кухня                      |                                                            | $3,43 \times 3,07 - 0,15 \times 0,80$                                                          | 10,4                                                                                       | 10,4                             |        | 10,4      |                                                                |        |                                         |                                                                     |  |

|   | 5                           | 6                                                 | 7    | 8    | 9    | 10   | 11  | 12   | 13 | 14 |
|---|-----------------------------|---------------------------------------------------|------|------|------|------|-----|------|----|----|
| 4 | общая комната               | 4.72*4.19                                         | 19,8 | 19,8 | 19,8 |      |     | 2,78 |    |    |
| 5 | ванная                      | 2.37*1.87                                         | 4,4  | 4,4  |      | 4,4  |     |      |    |    |
| 6 | санузел                     | 1.86*1.20-0.28*0.37                               | 2,1  | 2,1  |      | 2,1  |     |      |    |    |
| 7 | спальная                    | 3.07*3.91-0.03*0.90                               | 12,0 | 12,0 | 12,0 |      | 1,0 |      |    |    |
| 8 | балкон                      | 3.16*1.07                                         | 1,0  |      |      |      |     |      |    |    |
|   | Итого по пом. квартира № 6  |                                                   | 66,8 | 65,8 | 31,8 | 34,0 | 1,0 |      |    |    |
| 1 | прихожая                    | 4.35*1.91+0.85*1.19                               | 9,3  | 9,3  |      | 9,3  |     | 2,78 |    |    |
| 2 | санузел                     | 2.51*1.95                                         | 4,9  | 4,9  |      | 4,9  |     |      |    |    |
| 3 | кухня                       | 3.90*2.90                                         | 11,3 | 11,3 |      | 11,3 |     |      |    |    |
| 4 | общая комната               | 3.38*5.10-0.15*0.90-0.03*0.90                     | 17,1 | 17,1 | 17,1 |      |     |      |    |    |
| 5 | балкон                      | 3.51*1.05                                         | 1,1  |      |      |      | 1,1 |      |    |    |
|   | Итого по пом. квартира № 7  |                                                   | 43,7 | 42,6 | 17,1 | 25,5 | 1,1 |      |    |    |
| 1 | прихожая                    | 4.36*1.84+0.86*1.28                               | 9,1  | 9,1  |      | 9,1  |     | 2,78 |    |    |
| 2 | санузел                     | 2.55*1.94-0.47*0.91                               | 4,5  | 4,5  |      | 4,5  |     |      |    |    |
| 3 | кухня                       | 3.88*2.94                                         | 11,4 | 11,4 |      | 11,4 |     |      |    |    |
| 4 | общая комната               | 3.40*5.12-0.15*0.90-0.03*0.90                     | 17,2 | 17,2 | 17,2 |      |     |      |    |    |
| 5 | балкон                      | 3.99*1.05                                         | 1,3  |      |      |      | 1,3 |      |    |    |
|   | Итого по пом. квартира № 8  |                                                   | 43,5 | 42,2 | 17,2 | 25,0 | 1,3 |      |    |    |
| 1 | прихожая                    | 4.45*1.86+1.19*0.94                               | 9,4  | 9,4  |      | 9,4  |     | 2,78 |    |    |
| 2 | общая комната               | 3.39*5.11-0.03*0.89-0.15*0.89                     | 17,2 | 17,2 | 17,2 |      |     |      |    |    |
| 3 | балкон                      | 3.95*1.05                                         | 1,2  |      |      |      | 1,2 |      |    |    |
| 4 | санузел                     | 3.05*1.86-1.26*0.54                               | 5,0  | 5,0  |      | 5,0  |     |      |    |    |
| 5 | кухня                       | 3.94*2.91                                         | 11,5 | 11,5 |      | 11,5 |     |      |    |    |
|   | Итого по пом. квартира № 9  |                                                   | 44,3 | 43,1 | 17,2 | 25,9 | 1,2 |      |    |    |
| 1 | прихожая                    | 2.49*5.30-0.54*1.07+0.95*1.04+2.17*0.92+0.73*1.12 | 16,4 | 16,4 |      | 16,4 |     | 2,78 |    |    |
| 2 | санузел                     | 1.89*2.99-0.39*0.30-0.30*1.19                     | 5,2  | 5,2  |      | 5,2  |     |      |    |    |
| 3 | спальная                    | 4.93*3.00                                         | 14,8 | 14,8 | 14,8 |      |     |      |    |    |
| 4 | балкон                      | 3.15*1.08                                         | 1,0  |      |      |      | 1,0 |      |    |    |
| 5 | спальная                    | 4.57*3.05                                         | 13,9 | 13,9 | 13,9 |      |     |      |    |    |
| 6 | общая комната               | 5.04*4.06-0.84*0.14                               | 20,3 | 20,3 | 20,3 |      |     |      |    |    |
| 7 | балкон                      | 4.25*1.05                                         | 1,3  |      |      |      | 1,3 |      |    |    |
| 8 | санузел                     | 2.04*1.67-0.57*0.42-0.27*0.90                     | 2,9  | 2,9  |      | 2,9  |     |      |    |    |
| 9 | кухня                       | 3.32*3.40-0.69*0.38-0.05*1.76                     | 10,9 | 10,9 |      | 10,9 |     |      |    |    |
|   | Итого по пом. квартира № 10 |                                                   | 86,7 | 84,4 | 49,0 | 35,4 | 2,3 |      |    |    |
| 1 | прихожая                    | 3.42*5.64-1.87*1.57-0.73*0.20-1.63*2.21+2.14*0.97 | 14,7 | 14,7 |      | 14,7 |     | 2,77 |    |    |
| 2 | кладовая                    | 1.48*1.89-0.53*0.68-0.31*0.08                     | 2,4  | 2,4  |      | 2,4  |     |      |    |    |
| 3 | кухня                       | 3.51*3.11-0.18*0.83                               | 10,8 | 10,8 |      | 10,8 |     |      |    |    |
| 4 | общая комната               | 4.73*4.13                                         | 19,5 | 19,5 | 19,5 |      |     |      |    |    |
| 5 | ванная                      | 2.36*1.85                                         | 4,4  | 4,4  |      | 4,4  |     |      |    |    |
| 6 | санузел                     | 1.85*1.20-0.28*0.42                               | 2,1  | 2,1  |      | 2,1  |     |      |    |    |
| 7 | спальная                    | 3.05*3.88                                         | 11,8 | 11,8 | 11,8 |      |     |      |    |    |
| 8 | балкон                      | 3.16*1.07                                         | 1,0  |      |      |      | 1,0 |      |    |    |
|   | Итого по пом. квартира № 11 |                                                   | 66,7 | 65,7 | 31,3 | 34,4 | 1,0 |      |    |    |
| 1 | прихожая                    | 4.43*1.82+0.89*1.32                               | 9,2  | 9,2  |      | 9,2  |     | 2,77 |    |    |
| 2 | санузел                     | 2.52*1.93                                         | 4,9  | 4,9  |      | 4,9  |     |      |    |    |
| 3 | кухня                       | 3.91*2.89                                         | 11,3 | 11,3 |      | 11,3 |     |      |    |    |
| 4 | общая комната               | 3.39*5.21-0.17*0.90-0.03*0.90                     | 17,5 | 17,5 | 17,5 |      |     |      |    |    |
| 5 | балкон                      | 3.55*1.05                                         | 1,1  |      |      |      | 1,1 |      |    |    |
|   | Итого по пом. квартира № 12 |                                                   | 44,0 | 42,9 | 17,5 | 25,4 | 1,1 |      |    |    |
| 1 | прихожая                    | 2.68*1.80+1.32*0.87                               | 6,0  | 6,0  |      | 6,0  |     | 2,77 |    |    |
| 2 | санузел                     | 2.54*1.89-0.41*0.93                               | 4,4  | 4,4  |      | 4,4  |     |      |    |    |
| 3 | кухня                       | 3.86*2.94                                         | 11,3 | 11,3 |      | 11,3 |     |      |    |    |
| 4 | кладовая                    | 1.65*1.82                                         | 3,0  | 3,0  |      | 3,0  |     |      |    |    |
| 5 | общая комната               | 3.40*5.19-0.17*0.90-0.03*0.90                     | 17,5 | 17,5 | 17,5 |      |     |      |    |    |
| 6 | балкон                      | 4.01*1.06                                         | 1,3  |      |      |      | 1,3 |      |    |    |
|   | Итого по пом. квартира № 13 |                                                   | 43,5 | 42,2 | 17,5 | 24,7 | 1,3 |      |    |    |
| 1 | прихожая                    | 4.35*1.84+1.23*0.86                               | 9,1  | 9,1  |      | 9,1  |     | 2,77 |    |    |

| 5                           | 6                                                           | 7    | 8    | 9    | 10   | 11  | 12   | 13 | 14 |
|-----------------------------|-------------------------------------------------------------|------|------|------|------|-----|------|----|----|
| общая комната               | 3.40*5.16-0.03*0.89-0.18*0.89                               | 17,4 | 17,4 | 17,4 |      |     |      |    |    |
| балкон                      | 3.94*1.05                                                   | 1,2  |      |      |      | 1,2 |      |    |    |
| санузел                     | 1.94*3.03-1.23*0.56                                         | 5,2  | 5,2  |      | 5,2  |     |      |    |    |
| кухня                       | 3.93*2.93-0.03*1.14-0.66*0.03                               | 11,5 | 11,5 |      | 11,5 |     |      |    |    |
| Итого по пом. квартира № 14 |                                                             | 44,4 | 43,2 | 17,4 | 25,8 | 1,2 |      |    |    |
| прихожая                    | 2.50*5.26-0.52*1.06+0.96*1.10+2.21*0.92+0.74*1.11           | 16,5 | 16,5 |      | 16,5 |     | 2,77 |    |    |
| санузел                     | 1.87*3.06-0.42*0.45-1.19*0.31                               | 5,2  | 5,2  |      | 5,2  |     |      |    |    |
| спальная                    | 4.96*3.05                                                   | 15,1 | 15,1 | 15,1 |      |     |      |    |    |
| балкон                      | 3.15*1.08                                                   | 1,0  |      |      |      | 1,0 |      |    |    |
| спальная                    | 4.58*3.03                                                   | 13,9 | 13,9 | 13,9 |      |     |      |    |    |
| общая комната               | 5.05*4.09-0.83*0.18                                         | 20,5 | 20,5 | 20,5 |      |     |      |    |    |
| балкон                      | 4.27*1.05                                                   | 1,3  |      |      |      | 1,3 |      |    |    |
| санузел                     | 2.08*1.67-0.52*0.53-0.31*0.87                               | 2,9  | 2,9  |      | 2,9  |     |      |    |    |
| кухня                       | 3.31*3.39-0.76*0.38-0.17*0.10                               | 10,9 | 10,9 |      | 10,9 |     |      |    |    |
| Итого по пом. квартира № 15 |                                                             | 87,3 | 85,0 | 49,5 | 35,5 | 2,3 |      |    |    |
| прихожая                    | 3.60*5.62-2.09*1.55-0.85*0.46-1.79*2.15-0.15*0.20+2.23*0.94 | 14,8 | 14,8 |      | 14,8 |     | 2,78 |    |    |
| санузел                     | 1.48*2.01-0.53*0.68                                         | 2,6  | 2,6  |      | 2,6  |     |      |    |    |
| кухня                       | 3.51*2.94-0.18*0.71                                         | 10,2 | 10,2 |      | 10,2 |     |      |    |    |
| общая комната               | 4.73*4.14                                                   | 19,6 | 19,6 | 19,6 |      |     |      |    |    |
| балкон                      | 2.28*1.86                                                   | 4,2  | 4,2  |      | 4,2  |     |      |    |    |
| санузел                     | 1.84*1.22-0.32*0.40                                         | 2,1  | 2,1  |      | 2,1  |     |      |    |    |
| спальная                    | 3.00*3.79                                                   | 11,4 | 11,4 | 11,4 |      |     |      |    |    |
| балкон                      | 3.15*1.07                                                   | 1,0  |      |      |      | 1,0 |      |    |    |
| Итого по пом. квартира № 16 |                                                             | 65,9 | 64,9 | 31,0 | 33,9 | 1,0 |      |    |    |
| прихожая                    | 4.39*1.80+0.87*1.47                                         | 9,2  | 9,2  |      | 9,2  |     | 2,78 |    |    |
| санузел                     | 2.37*1.95                                                   | 4,6  | 4,6  |      | 4,6  |     |      |    |    |
| кухня                       | 3.77*2.92-0.03*0.55-1.21*0.03                               | 11,0 | 11,0 |      | 11,0 |     |      |    |    |
| общая комната               | 3.42*5.21-0.18*0.89-0.03*0.89                               | 17,6 | 17,6 | 17,6 |      |     |      |    |    |
| балкон                      | 3.55*1.05                                                   | 1,1  |      |      |      | 1,1 |      |    |    |
| Итого по пом. квартира № 17 |                                                             | 43,5 | 42,4 | 17,6 | 24,8 | 1,1 |      |    |    |
| прихожая                    | 2.68*1.82+1.43*0.88                                         | 6,1  | 6,1  |      | 6,1  |     | 2,78 |    |    |
| санузел                     | 2.40*1.95-0.46*0.78                                         | 4,3  | 4,3  |      | 4,3  |     |      |    |    |
| кухня                       | 3.81*2.91-0.58*0.02-0.35*0.03-0.35*0.03                     | 11,1 | 11,1 |      | 11,1 |     |      |    |    |
| санузел                     | 1.63*1.84                                                   | 3,0  | 3,0  |      | 3,0  |     |      |    |    |
| общая комната               | 3.43*5.19-0.18*0.90-0.03*0.90                               | 17,6 | 17,6 | 17,6 |      |     |      |    |    |
| балкон                      | 4.02*1.06                                                   | 1,3  |      |      |      | 1,3 |      |    |    |
| Итого по пом. квартира № 18 |                                                             | 43,4 | 42,1 | 17,6 | 24,5 | 1,3 |      |    |    |
| прихожая                    | 4.47*1.83+1.41*0.98                                         | 9,6  | 9,6  |      | 9,6  |     | 2,78 |    |    |
| общая комната               | 3.41*5.19-0.19*0.89                                         | 17,5 | 17,5 | 17,5 |      |     |      |    |    |
| балкон                      | 3.94*1.05                                                   | 1,2  |      |      |      | 1,2 |      |    |    |
| санузел                     | 3.20*1.85-1.23*0.84                                         | 4,9  | 4,9  |      | 4,9  |     |      |    |    |
| кухня                       | 3.79*2.91-1.21*0.02                                         | 11,0 | 11,0 |      | 11,0 |     |      |    |    |
| Итого по пом. квартира № 19 |                                                             | 44,2 | 43,0 | 17,5 | 25,5 | 1,2 |      |    |    |
| прихожая                    | 2.51*5.30-0.45*1.11+1.02*1.15+2.25*0.91+0.67*1.09           | 16,8 | 16,8 |      | 16,8 |     | 2,78 |    |    |
| санузел                     | 1.81*3.18-0.40*0.46-1.18*0.46                               | 5,0  | 5,0  |      | 5,0  |     |      |    |    |
| спальная                    | 4.93*3.00-0.02*0.90                                         | 14,8 | 14,8 | 14,8 |      |     |      |    |    |
| балкон                      | 3.14*1.07                                                   | 1,0  |      |      |      | 1,0 |      |    |    |
| спальная                    | 4.48*3.04-0.03*0.91-0.02*0.31-0.35*0.03                     | 13,6 | 13,6 | 13,6 |      |     |      |    |    |
| общая комната               | 5.08*4.07-0.86*0.19-0.50*0.03-0.48*0.03                     | 20,5 | 20,5 | 20,5 |      |     |      |    |    |
| балкон                      | 4.30*1.05                                                   | 1,3  |      |      |      | 1,3 |      |    |    |
| санузел                     | 2.08*1.69-0.53*0.54-0.44*0.87                               | 2,8  | 2,8  |      | 2,8  |     |      |    |    |
| кухня                       | 3.37*3.44-0.77*0.86-0.19*0.19-1.68*0.09                     | 10,7 | 10,7 |      | 10,7 |     |      |    |    |
| Итого по пом. квартира № 20 |                                                             | 86,5 | 84,2 | 48,9 | 35,3 | 2,3 |      |    |    |

|   | 5                           | 6                                                           | 7    | 8    | 9    | 10   | 11  | 12   | 13 | 14 |
|---|-----------------------------|-------------------------------------------------------------|------|------|------|------|-----|------|----|----|
| 1 | прихожая                    | 3,40*5,61-1,75*1,56-0,85*0,28-1,60*2,12+2,19*0,93           | 14,8 | 14,8 |      | 14,8 |     | 2,77 |    |    |
| 2 | кладовая                    | 1,48*1,86-0,66*0,50                                         | 2,4  | 2,4  |      | 2,4  |     |      |    |    |
| 3 | кухня                       | 3,50*2,97-0,20*0,85                                         | 10,2 | 10,2 |      | 10,2 |     |      |    |    |
| 4 | общая комната               | 4,71*4,14-0,89*0,03                                         | 19,5 | 19,5 | 19,5 |      |     |      |    |    |
| 5 | ванная                      | 2,35*1,88                                                   | 4,4  | 4,4  |      | 4,4  |     |      |    |    |
| 6 | санузел                     | 1,88*1,17-0,34*0,21                                         | 2,1  | 2,1  |      | 2,1  |     |      |    |    |
| 7 | спальня                     | 3,07*3,82-0,87*0,03-0,46*0,02-0,44*0,02-0,28*0,02-1,83*0,02 | 11,6 | 11,6 | 11,6 |      |     |      |    |    |
| 8 | балкон                      | 3,14*1,06                                                   | 1,0  |      |      |      | 1,0 |      |    |    |
|   | Итого по пом. квартира № 21 |                                                             | 66,0 | 65,0 | 31,1 | 33,9 | 1,0 |      |    |    |
| 1 | прихожая                    | 4,33*1,80+0,85*1,48                                         | 9,1  | 9,1  |      | 9,1  |     | 2,77 |    |    |
| 2 | санузел                     | 2,37*1,96                                                   | 4,6  | 4,6  |      | 4,6  |     |      |    |    |
| 3 | кухня                       | 3,79*2,90-0,03*0,59-1,21*0,03-0,48*0,02                     | 10,9 | 10,9 |      | 10,9 |     |      |    |    |
| 4 | общая комната               | 3,43*5,19-0,20*0,90-0,03*0,90                               | 17,6 | 17,6 | 17,6 |      |     |      |    |    |
| 5 | балкон                      | 3,55*1,06                                                   | 1,1  |      |      |      | 1,1 |      |    |    |
|   | Итого по пом. квартира № 22 |                                                             | 43,3 | 42,2 | 17,6 | 24,6 | 1,1 |      |    |    |
| 1 | прихожая                    | 2,75*1,79+1,39*0,89                                         | 6,2  | 6,2  |      | 6,2  |     | 2,77 |    |    |
| 2 | санузел                     | 2,43*1,95-0,42*0,82                                         | 4,4  | 4,4  |      | 4,4  |     |      |    |    |
| 3 | кухня                       | 3,76*2,91-0,50*0,03-0,33*0,02-0,35*0,02                     | 10,9 | 10,9 |      | 10,9 |     |      |    |    |
| 4 | кладовая                    | 1,60*1,90                                                   | 3,0  | 3,0  |      | 3,0  |     |      |    |    |
| 5 | общая комната               | 3,42*5,15-0,19*0,90-0,03*0,90                               | 17,4 | 17,4 | 17,4 |      |     |      |    |    |
| 6 | балкон                      | 3,99*1,06                                                   | 1,3  |      |      |      | 1,3 |      |    |    |
|   | Итого по пом. квартира № 23 |                                                             | 43,2 | 41,9 | 17,4 | 24,5 | 1,3 |      |    |    |
| 1 | прихожая                    | 4,34*1,83+1,34*0,82                                         | 9,0  | 9,0  |      | 9,0  |     | 2,77 |    |    |
| 2 | общая комната               | 3,41*5,15-0,03*0,90-0,20*0,90                               | 17,4 | 17,4 | 17,4 |      |     |      |    |    |
| 3 | балкон                      | 3,95*1,05                                                   | 1,2  |      |      |      | 1,2 |      |    |    |
| 4 | санузел                     | 3,16*2,00-1,25*0,85                                         | 5,3  | 5,3  |      | 5,3  |     |      |    |    |
| 5 | кухня                       | 3,79*2,93                                                   | 11,1 | 11,1 |      | 11,1 |     |      |    |    |
|   | Итого по пом. квартира № 24 |                                                             | 44,0 | 42,8 | 17,4 | 25,4 | 1,2 |      |    |    |
| 1 | прихожая                    | 2,53*5,26-0,48*1,04+0,95*1,19+2,19*0,94+0,74*1,09-0,27*0,06 | 16,8 | 16,8 |      | 16,8 |     | 2,77 |    |    |
| 2 | санузел                     | 1,87*3,19-0,33*0,38-1,16*0,46                               | 5,3  | 5,3  |      | 5,3  |     |      |    |    |
| 3 | спальня                     | 4,92*3,03                                                   | 14,9 | 14,9 | 14,9 |      |     |      |    |    |
| 4 | балкон                      | 3,13*1,07                                                   | 1,0  |      |      |      | 1,0 |      |    |    |
| 5 | спальня                     | 4,48*3,00-0,02*0,91-0,35*0,02                               | 13,4 | 13,4 | 13,4 |      |     |      |    |    |
| 6 | общая комната               | 5,10*4,06-0,83*0,18                                         | 20,6 | 20,6 | 20,6 |      |     |      |    |    |
| 7 | балкон                      | 4,27*1,05                                                   | 1,3  |      |      |      | 1,3 |      |    |    |
| 8 | санузел                     | 2,10*1,70-0,55*0,55-0,45*0,89                               | 2,9  | 2,9  |      | 2,9  |     |      |    |    |
| 9 | кухня                       | 3,33*3,42-0,77*0,79-0,09*0,19-1,63*0,04                     | 10,7 | 10,7 |      | 10,7 |     |      |    |    |
|   | Итого по пом. квартира № 25 |                                                             | 86,9 | 84,6 | 48,9 | 35,7 | 2,3 |      |    |    |
| 1 | прихожая                    | 3,45*5,61-1,74*1,53-0,84*0,31-1,63*2,09+2,22*0,92           | 15,1 | 15,1 |      | 15,1 |     | 2,75 |    |    |
| 2 | кладовая                    | 1,46*1,80-0,67*0,52                                         | 2,3  | 2,3  |      | 2,3  |     |      |    |    |
| 3 | кухня                       | 3,50*2,97-0,20*0,83                                         | 10,2 | 10,2 |      | 10,2 |     |      |    |    |
| 4 | общая комната               | 4,71*4,13-0,90*0,02                                         | 19,4 | 19,4 | 19,4 |      |     |      |    |    |
| 5 | ванная                      | 2,37*1,86                                                   | 4,4  | 4,4  |      | 4,4  |     |      |    |    |
| 6 | санузел                     | 1,84*1,15-0,30*0,23                                         | 2,0  | 2,0  |      | 2,0  |     |      |    |    |
| 7 | спальня                     | 3,02*3,82-0,03*1,84                                         | 11,5 | 11,5 | 11,5 |      |     |      |    |    |
| 8 | балкон                      | 3,12*1,07                                                   | 1,0  |      |      |      | 1,0 |      |    |    |
|   | Итого по пом. квартира № 26 |                                                             | 65,9 | 64,9 | 30,9 | 34,0 | 1,0 |      |    |    |
| 1 | прихожая                    | 4,39*1,81+0,92*1,45-0,87*0,06                               | 9,2  | 9,2  |      | 9,2  |     | 2,75 |    |    |
| 2 | санузел                     | 2,39*1,90                                                   | 4,5  | 4,5  |      | 4,5  |     |      |    |    |
| 3 | кухня                       | 3,72*2,91                                                   | 10,8 | 10,8 |      | 10,8 |     |      |    |    |
| 4 | общая комната               | 3,43*5,19-0,20*0,90-0,03*0,90                               | 17,6 | 17,6 | 17,6 |      |     |      |    |    |
| 5 | балкон                      | 3,56*1,06                                                   | 1,1  |      |      |      | 1,1 |      |    |    |
|   | Итого по пом. квартира № 27 |                                                             | 43,2 | 42,1 | 17,6 | 24,5 | 1,1 |      |    |    |
| 1 | прихожая                    | 2,67*1,90+1,37*0,89                                         | 6,3  | 6,3  |      | 6,3  |     | 2,75 |    |    |

| 5                           | 6                                                 | 7    | 8    | 9    | 10   | 11  | 12   | 13 | 14 |
|-----------------------------|---------------------------------------------------|------|------|------|------|-----|------|----|----|
| прихожая                    | 2.41*1.96-0.44*0.81                               | 4,4  | 4,4  |      | 4,4  |     |      |    |    |
| кухня                       | 3.77*2.91                                         | 11,0 | 11,0 |      | 11,0 |     |      |    |    |
| спальня                     | 1.65*1.89                                         | 3,1  | 3,1  |      | 3,1  |     |      |    |    |
| общая комната               | 3.42*5.13-0.19*0.89-0.03*0.90                     | 17,3 | 17,3 | 17,3 |      |     |      |    |    |
| балкон                      | 4.00*1.06                                         | 1,3  |      |      |      | 1,3 |      |    |    |
| Итого по пом. квартира № 28 |                                                   | 43,4 | 42,1 | 17,3 | 24,8 | 1,3 |      |    |    |
| прихожая                    | 4.27*1.80+1.46*0.77                               | 8,8  | 8,8  |      | 8,8  |     | 2,75 |    |    |
| кухня                       | 3.44*5.20-0.19*0.90                               | 17,7 | 17,7 | 17,7 |      |     |      |    |    |
| спальня                     | 3.96*1.05                                         | 1,3  |      |      |      | 1,3 |      |    |    |
| ванная                      | 2.06*3.20-1.26*0.86                               | 5,5  | 5,5  |      | 5,5  |     |      |    |    |
| кухня                       | 3.77*2.90                                         | 10,9 | 10,9 |      | 10,9 |     |      |    |    |
| Итого по пом. квартира № 29 |                                                   | 44,2 | 42,9 | 17,7 | 25,2 | 1,3 |      |    |    |
| прихожая                    | 2.54*5.25-0.37*1.06+0.93*1.15+2.22*0.93+0.67*1.12 | 16,8 | 16,8 |      | 16,8 |     | 2,75 |    |    |
| кухня                       | 1.86*3.19-0.33*0.26-1.16*0.47                     | 5,3  | 5,3  |      | 5,3  |     |      |    |    |
| спальня                     | 4.93*3.05                                         | 15,0 | 15,0 | 15,0 |      |     |      |    |    |
| ванная                      | 3.13*1.06                                         | 1,0  |      |      |      | 1,0 |      |    |    |
| кухня                       | 4.47*3.00-0.01*0.91                               | 13,4 | 13,4 | 13,4 |      |     |      |    |    |
| общая комната               | 5.05*4.03-0.83*0.19                               | 20,2 | 20,2 | 20,2 |      |     |      |    |    |
| балкон                      | 4.26*1.06                                         | 1,3  |      |      |      | 1,3 |      |    |    |
| кухня                       | 2.11*1.68-0.55*0.55-0.47*0.89                     | 2,8  | 2,8  |      | 2,8  |     |      |    |    |
| кухня                       | 3.39*3.42-0.77*0.85-0.18*0.18-1.65*0.11           | 10,7 | 10,7 |      | 10,7 |     |      |    |    |
| Итого по пом. квартира № 30 |                                                   | 86,5 | 84,2 | 48,6 | 35,6 | 2,3 |      |    |    |
| прихожая                    | 3.44*5.63-1.93*1.55-0.81*0.29-1.61*2.14+2.28*0.95 | 14,9 | 14,9 |      | 14,9 |     | 2,75 |    |    |
| кухня                       | 1.48*2.02-0.66*0.55                               | 2,6  | 2,6  |      | 2,6  |     |      |    |    |
| кухня                       | 3.49*2.97-0.19*0.84                               | 10,2 | 10,2 |      | 10,2 |     |      |    |    |
| общая комната               | 4.72*4.13                                         | 19,5 | 19,5 | 19,5 |      |     |      |    |    |
| кухня                       | 2.35*1.87                                         | 4,4  | 4,4  |      | 4,4  |     |      |    |    |
| спальня                     | 1.86*1.15-0.34*0.45                               | 2,0  | 2,0  |      | 2,0  |     |      |    |    |
| спальня                     | 3.03*3.87-0.03*1.84                               | 11,7 | 11,7 | 11,7 |      |     |      |    |    |
| балкон                      | 3.13*1.06                                         | 1,0  |      |      |      | 1,0 |      |    |    |
| Итого по пом. квартира № 31 |                                                   | 66,3 | 65,3 | 31,2 | 34,1 | 1,0 |      |    |    |
| прихожая                    | 4.33*1.87+0.86*1.39                               | 9,3  | 9,3  |      | 9,3  |     | 2,75 |    |    |
| кухня                       | 2.38*1.96                                         | 4,7  | 4,7  |      | 4,7  |     |      |    |    |
| кухня                       | 3.72*2.93                                         | 10,9 | 10,9 |      | 10,9 |     |      |    |    |
| общая комната               | 3.41*5.15-0.20*0.90-0.03*0.90                     | 17,4 | 17,4 | 17,4 |      |     |      |    |    |
| балкон                      | 3.56*1.06                                         | 1,1  |      |      |      | 1,1 |      |    |    |
| Итого по пом. квартира № 32 |                                                   | 43,4 | 42,3 | 17,4 | 24,9 | 1,1 |      |    |    |
| прихожая                    | 2.71*1.88+1.33*0.90                               | 6,3  | 6,3  |      | 6,3  |     | 2,75 |    |    |
| кухня                       | 2.39*1.90-0.41*0.83                               | 4,2  | 4,2  |      | 4,2  |     |      |    |    |
| кухня                       | 3.77*2.94                                         | 11,1 | 11,1 |      | 11,1 |     |      |    |    |
| кухня                       | 1.67*1.85                                         | 3,1  | 3,1  |      | 3,1  |     |      |    |    |
| общая комната               | 3.42*5.14-0.20*0.89-0.03*0.90                     | 17,4 | 17,4 | 17,4 |      |     |      |    |    |
| балкон                      | 4.00*1.06                                         | 1,3  |      |      |      | 1,3 |      |    |    |
| Итого по пом. квартира № 33 |                                                   | 43,4 | 42,1 | 17,4 | 24,7 | 1,3 |      |    |    |
| прихожая                    | 4.29*1.79+1.46*0.81                               | 8,9  | 8,9  |      | 8,9  |     | 2,75 |    |    |
| общая комната               | 3.43*5.21-0.03*0.90-0.19*0.90                     | 17,7 | 17,7 | 17,7 |      |     |      |    |    |
| балкон                      | 3.96*1.05                                         | 1,3  |      |      |      | 1,3 |      |    |    |
| кухня                       | 2.01*3.18-1.26*0.86                               | 5,3  | 5,3  |      | 5,3  |     |      |    |    |
| кухня                       | 3.78*2.90                                         | 11,0 | 11,0 |      | 11,0 |     |      |    |    |
| Итого по пом. квартира № 34 |                                                   | 44,2 | 42,9 | 17,7 | 25,2 | 1,3 |      |    |    |
| прихожая                    | 2.54*5.25-0.48*1.05+0.97*1.19+2.19*0.95+0.71*1.10 | 16,8 | 16,8 |      | 16,8 |     | 2,75 |    |    |
| кухня                       | 1.86*3.20-0.44*0.41-1.18*0.46                     | 5,2  | 5,2  |      | 5,2  |     |      |    |    |
| спальня                     | 4.90*3.06                                         | 15,0 | 15,0 | 15,0 |      |     |      |    |    |
| балкон                      | 3.12*1.07                                         | 1,0  |      |      |      | 1,0 |      |    |    |
| спальня                     | 4.48*3.00                                         | 13,4 | 13,4 | 13,4 |      |     |      |    |    |
| общая комната               | 5.03*4.04-0.82*0.16                               | 20,2 | 20,2 | 20,2 |      |     |      |    |    |
| балкон                      | 4.26*1.06                                         | 1,3  |      |      |      | 1,3 |      |    |    |

| 5                                  | 6                                                           | 7    | 8    | 9    | 10   | 11  | 12   | 13 |
|------------------------------------|-------------------------------------------------------------|------|------|------|------|-----|------|----|
|                                    | 2.16*1.67-0.55*0.53-0.46*0.86                               | 2,9  | 2,9  |      | 2,9  |     |      |    |
|                                    | 3.37*3.44-0.79*0.83-0.17*0.15-1.63*0.07                     | 10,8 | 10,8 |      | 10,8 |     |      |    |
| <b>Итого по пом. квартира № 35</b> |                                                             | 86,6 | 84,3 | 48,6 | 35,7 | 2,3 | 2,77 |    |
|                                    | 14,7                                                        | 14,7 |      |      | 14,7 |     |      |    |
|                                    | 3.65*4.69-2.35*1.62-0.81*0.52-1.81*1.20-0.18*0.21+4.11*0.97 | 2,7  | 2,7  |      | 2,7  |     |      |    |
|                                    | 1.75*1.52                                                   | 10,4 | 10,4 |      | 10,4 |     |      |    |
|                                    | 3.50*3.00-0.18*0.70                                         | 19,6 | 19,6 | 19,6 |      |     |      |    |
|                                    | 4.73*4.14                                                   | 4,1  | 4,1  |      | 4,1  |     |      |    |
|                                    | 2.23*1.84                                                   | 2,3  | 2,3  |      | 2,3  |     |      |    |
|                                    | 1.85*1.29-0.41*0.32                                         | 11,7 | 11,7 | 11,7 |      |     |      |    |
|                                    | 3.03*3.85                                                   | 1,0  |      |      |      | 1,0 |      |    |
|                                    | 3.14*1.06                                                   |      |      |      |      |     |      |    |
| <b>Итого по пом. квартира № 36</b> |                                                             | 66,5 | 65,5 | 31,3 | 34,2 | 1,0 | 2,77 |    |
|                                    | 4.31*1.77+0.85*1.48                                         | 8,9  | 8,9  |      | 8,9  |     |      |    |
|                                    | 2.37*1.97                                                   | 4,7  | 4,7  |      | 4,7  |     |      |    |
|                                    | 3.77*2.93                                                   | 11,0 | 11,0 |      | 11,0 |     |      |    |
|                                    | 3.40*5.18-0.18*0.90-0.02*0.90                               | 17,4 | 17,4 | 17,4 |      |     |      |    |
|                                    | 3.56*1.06                                                   | 1,1  |      |      |      | 1,1 |      |    |
| <b>Итого по пом. квартира № 37</b> |                                                             | 43,1 | 42,0 | 17,4 | 24,6 | 1,1 | 2,77 |    |
|                                    | 2.69*1.79+1.45*0.91                                         | 6,1  | 6,1  |      | 6,1  |     |      |    |
|                                    | 2.39*1.97-0.41*0.81                                         | 4,4  | 4,4  |      | 4,4  |     |      |    |
|                                    | 3.77*2.94                                                   | 11,1 | 11,1 |      | 11,1 |     |      |    |
|                                    | 1.63*1.79                                                   | 2,9  | 2,9  |      | 2,9  |     |      |    |
|                                    | 3.42*5.20-0.19*0.90-0.02*0.90                               | 17,6 | 17,6 | 17,6 |      |     |      |    |
|                                    | 3.99*1.06                                                   | 1,3  |      |      |      | 1,3 |      |    |
| <b>Итого по пом. квартира № 38</b> |                                                             | 43,4 | 42,1 | 17,6 | 24,5 | 1,3 | 2,77 |    |
|                                    | 4.38*1.80+1.46*0.88                                         | 9,2  | 9,2  |      | 9,2  |     |      |    |
|                                    | 3.43*5.22-0.03*0.90-0.18*0.90                               | 17,7 | 17,7 | 17,7 |      |     |      |    |
|                                    | 3.98*1.05                                                   | 1,3  |      |      |      | 1,3 |      |    |
|                                    | 2.36*1.95                                                   | 4,6  | 4,6  |      | 4,6  |     |      |    |
|                                    | 3.78*2.89                                                   | 10,9 | 10,9 |      | 10,9 |     |      |    |
| <b>Итого по пом. квартира № 39</b> |                                                             | 43,7 | 42,4 | 17,7 | 24,7 | 1,3 | 2,77 |    |
|                                    | 16,6                                                        | 16,6 |      |      | 16,6 |     |      |    |
|                                    | 2.51*5.23-0.49*1.05+0.97*1.13+2.23*0.93+1.08*0.75           | 4,8  | 4,8  |      | 4,8  |     |      |    |
|                                    | 2.69*1.85-0.49*0.39                                         | 15,1 | 15,1 | 15,1 |      |     |      |    |
|                                    | 4.94*3.05                                                   | 1,0  |      |      |      | 1,0 |      |    |
|                                    | 3.13*1.06                                                   | 13,5 | 13,5 | 13,5 |      |     |      |    |
|                                    | 4.50*3.01                                                   | 20,4 | 20,4 | 20,4 |      |     |      |    |
|                                    | 5.06*4.06-0.83*0.18                                         | 1,3  |      |      |      | 1,3 |      |    |
|                                    | 4.27*1.06                                                   | 2,9  | 2,9  |      | 2,9  |     |      |    |
|                                    | 2.17*1.65-0.54*0.53-0.52*0.84                               | 10,8 | 10,8 |      | 10,8 |     |      |    |
|                                    | 3.30*3.43-0.79*0.79+0.81*0.11                               |      |      |      |      |     |      |    |
| <b>Итого по пом. квартира № 40</b> |                                                             | 86,4 | 84,1 | 49,0 | 35,1 | 2,3 | 2,75 |    |
|                                    | 14,1                                                        | 14,1 |      |      | 14,1 |     |      |    |
|                                    | 3.37*5.61-2.07*1.59-0.80*0.23-1.56*2.20+2.23*0.95           | 2,7  | 2,7  |      | 2,7  |     |      |    |
|                                    | 1.76*1.52                                                   | 10,2 | 10,2 |      | 10,2 |     |      |    |
|                                    | 3.48*2.98-0.17*0.88                                         | 19,5 | 19,5 | 19,5 |      |     |      |    |
|                                    | 4.70*4.14                                                   | 4,0  | 4,0  |      | 4,0  |     |      |    |
|                                    | 2.16*1.86                                                   | 2,4  | 2,4  |      | 2,4  |     |      |    |
|                                    | 1.85*1.37-0.34*0.31                                         | 11,6 | 11,6 | 11,6 |      |     |      |    |
|                                    | 3.02*3.85                                                   | 1,0  |      |      |      | 1,0 |      |    |
|                                    | 3.13*1.06                                                   |      |      |      |      |     |      |    |
| <b>Итого по пом. квартира № 41</b> |                                                             | 65,5 | 64,5 | 31,1 | 33,4 | 1,0 | 2,75 |    |
|                                    | 4.36*1.75+0.86*1.54                                         | 9,0  | 9,0  |      | 9,0  |     |      |    |
|                                    | 2.38*1.96                                                   | 4,7  | 4,7  |      | 4,7  |     |      |    |
|                                    | 3.79*2.93                                                   | 11,1 | 11,1 |      | 11,1 |     |      |    |
|                                    | 3.41*5.27-0.19*0.90-0.03*0.90                               | 17,8 | 17,8 | 17,8 |      |     |      |    |
|                                    | 3.56*1.06                                                   | 1,1  |      |      |      | 1,1 |      |    |
| <b>Итого по пом. квартира № 42</b> |                                                             | 43,7 | 42,6 | 17,8 | 24,8 | 1,1 | 2,75 |    |
|                                    | 2.68*1.80+1.43*0.89                                         | 6,1  | 6,1  |      | 6,1  |     |      |    |

| 5                           | 6                                                 | 7    | 8    | 9    | 10   | 11  | 12   | 13 | 14 |
|-----------------------------|---------------------------------------------------|------|------|------|------|-----|------|----|----|
| 1 санузел                   | 2.39*1.95-0.38*0.80                               | 4,4  | 4,4  |      | 4,4  |     |      |    |    |
| 2 кухня                     | 3.79*2.93                                         | 11,1 | 11,1 |      | 11,1 |     |      |    |    |
| 3 кладовая                  | 1.63*1.80                                         | 2,9  | 2,9  |      | 2,9  |     |      |    |    |
| 4 общая комната             | 3.42*5.20-0.19*0.90-0.03*0.90                     | 17,6 | 17,6 | 17,6 |      |     |      |    |    |
| 5 балкон                    | 3.99*1.05                                         | 1,3  |      |      |      | 1,3 |      |    |    |
| Итого по пом. квартира № 43 |                                                   | 43,4 | 42,1 | 17,6 | 24,5 | 1,3 |      |    |    |
| 1 прихожая                  | 4.40*1.77+1.46*0.90                               | 9,1  | 9,1  |      | 9,1  |     | 2,75 |    |    |
| 2 общая комната             | 3.41*5.21-0.03*0.90-0.20*0.90                     | 17,6 | 17,6 | 17,6 |      |     |      |    |    |
| 3 балкон                    | 3.97*1.06                                         | 1,3  |      |      |      | 1,3 |      |    |    |
| 4 санузел                   | 2.36*1.96                                         | 4,6  | 4,6  |      | 4,6  |     |      |    |    |
| 5 кухня                     | 3.77*2.92                                         | 11,0 | 11,0 |      | 11,0 |     |      |    |    |
| Итого по пом. квартира № 44 |                                                   | 43,6 | 42,3 | 17,6 | 24,7 | 1,3 |      |    |    |
| 1 прихожая                  | 2.53*5.24-0.47*1.04+0.94*1.16+2.23*0.93+0.66*1.07 | 16,6 | 16,6 |      | 16,6 |     | 2,75 |    |    |
| 2 санузел                   | 1.84*2.71-0.35*0.42                               | 4,8  | 4,8  |      | 4,8  |     |      |    |    |
| 3 спальная                  | 4.93*3.04                                         | 15,0 | 15,0 | 15,0 |      |     |      |    |    |
| 4 балкон                    | 3.13*1.07                                         | 1,0  |      |      |      | 1,0 |      |    |    |
| 5 спальная                  | 4.49*3.01                                         | 13,5 | 13,5 | 13,5 |      |     |      |    |    |
| 6 общая комната             | 5.07*4.07-0.90*0.18                               | 20,5 | 20,5 | 20,5 |      |     |      |    |    |
| 7 балкон                    | 4.27*1.06                                         | 1,3  |      |      |      | 1,3 |      |    |    |
| 8 санузел                   | 2.07*1.65-0.54*0.52-0.44*0.88                     | 2,7  | 2,7  |      | 2,7  |     |      |    |    |
| 9 кухня                     | 3.42*3.42-0.79*0.85-0.17*0.17-1.64*0.10           | 10,8 | 10,8 |      | 10,8 |     |      |    |    |
| Итого по пом. квартира № 45 |                                                   | 86,2 | 83,9 | 49,0 | 34,9 | 2,3 |      |    |    |
| 1 прихожая                  | 3.41*5.64-2.05*1.55-0.85*0.32-1.60*2.16+2.25*0.98 | 14,5 | 14,5 |      | 14,5 |     | 2,76 |    |    |
| 2 кладовая                  | 1.66*1.46                                         | 2,4  | 2,4  |      | 2,4  |     |      |    |    |
| 3 кухня                     | 3.48*3.00-0.19*0.90                               | 10,3 | 10,3 |      | 10,3 |     |      |    |    |
| 4 общая комната             | 4.71*4.15                                         | 19,5 | 19,5 | 19,5 |      |     |      |    |    |
| 5 кухня                     | 2.36*1.85                                         | 4,4  | 4,4  |      | 4,4  |     |      |    |    |
| 6 санузел                   | 1.84*1.14-0.32*0.23                               | 2,0  | 2,0  |      | 2,0  |     |      |    |    |
| 7 спальная                  | 3.05*3.84-0.03*1.82                               | 11,7 | 11,7 | 11,7 |      |     |      |    |    |
| 8 балкон                    | 3.11*1.07                                         | 1,0  |      |      |      | 1,0 |      |    |    |
| Итого по пом. квартира № 46 |                                                   | 65,8 | 64,8 | 31,2 | 33,6 | 1,0 |      |    |    |
| 1 прихожая                  | 4.36*1.79+0.86*1.45                               | 9,1  | 9,1  |      | 9,1  |     | 2,76 |    |    |
| 2 санузел                   | 2.39*1.95                                         | 4,7  | 4,7  |      | 4,7  |     |      |    |    |
| 3 кухня                     | 3.78*2.92                                         | 11,0 | 11,0 |      | 11,0 |     |      |    |    |
| 4 общая комната             | 3.39*5.21-0.19*0.90                               | 17,5 | 17,5 | 17,5 |      |     |      |    |    |
| 5 балкон                    | 3.55*1.05                                         | 1,1  |      |      |      | 1,1 |      |    |    |
| Итого по пом. квартира № 47 |                                                   | 43,4 | 42,3 | 17,5 | 24,8 | 1,1 |      |    |    |
| 1 прихожая                  | 2.59*1.80+1.43*0.89                               | 5,9  | 5,9  |      | 5,9  |     | 2,76 |    |    |
| 2 санузел                   | 2.41*1.94-0.45*0.78                               | 4,3  | 4,3  |      | 4,3  |     |      |    |    |
| 3 кухня                     | 3.79*2.95                                         | 11,2 | 11,2 |      | 11,2 |     |      |    |    |
| 4 кладовая                  | 1.71*1.82                                         | 3,1  | 3,1  |      | 3,1  |     |      |    |    |
| 5 общая комната             | 3.42*5.22-0.18*0.90-0.02*0.90                     | 17,7 | 17,7 | 17,7 |      |     |      |    |    |
| 6 балкон                    | 3.99*1.05                                         | 1,3  |      |      |      | 1,3 |      |    |    |
| Итого по пом. квартира № 48 |                                                   | 43,5 | 42,2 | 17,7 | 24,5 | 1,3 |      |    |    |
| 1 прихожая                  | 4.36*1.80+1.48*0.88                               | 9,2  | 9,2  |      | 9,2  |     | 2,76 |    |    |
| 2 общая комната             | 3.43*5.21-0.03*0.90-0.20*0.90                     | 17,7 | 17,7 | 17,7 |      |     |      |    |    |
| 3 балкон                    | 3.97*1.05                                         | 1,3  |      |      |      | 1,3 |      |    |    |
| 4 санузел                   | 2.36*1.97                                         | 4,6  | 4,6  |      | 4,6  |     |      |    |    |
| 5 кухня                     | 3.79*2.89                                         | 11,0 | 11,0 |      | 11,0 |     |      |    |    |
| Итого по пом. квартира № 49 |                                                   | 43,8 | 42,5 | 17,7 | 24,8 | 1,3 |      |    |    |
| 1 прихожая                  | 2.48*5.14-0.41*1.03+0.94*1.14+2.28*0.89+0.71*1.06 | 16,2 | 16,2 |      | 16,2 |     | 2,76 |    |    |
| 2 санузел                   | 1.87*2.71-0.36*0.40                               | 4,9  | 4,9  |      | 4,9  |     |      |    |    |
| 3 спальная                  | 4.93*3.04                                         | 15,0 | 15,0 | 15,0 |      |     |      |    |    |
| 4 балкон                    | 3.15*1.07                                         | 1,0  |      |      |      | 1,0 |      |    |    |
| 5 спальная                  | 4.50*3.01                                         | 13,5 | 13,5 | 13,5 |      |     |      |    |    |
| 6 общая комната             | 5.06*4.10-0.84*0.18                               | 20,6 | 20,6 | 20,6 |      |     |      |    |    |
| 7 балкон                    | 4.26*1.06                                         | 1,3  |      |      |      | 1,3 |      |    |    |
| 8 санузел                   | 2.15*1.67-0.54*0.52-0.45*0.90                     | 2,9  | 2,9  |      | 2,9  |     |      |    |    |

|  | 5                                  | 6                                                           | 7           | 8           | 9           | 10          | 11         | 12   | 13 | 14 |
|--|------------------------------------|-------------------------------------------------------------|-------------|-------------|-------------|-------------|------------|------|----|----|
|  | кухня                              | 3,37*3,46-0,77*0,85-0,17*0,16-1,64*0,09                     | 10,8        | 10,8        |             | 10,8        |            |      |    |    |
|  | <b>Итого по пом. квартира № 50</b> |                                                             | <b>86,2</b> | <b>83,9</b> | <b>49,1</b> | <b>34,8</b> | <b>2,3</b> |      |    |    |
|  | прихожая                           | 3,43*5,64-1,98*1,55-0,82*0,26-1,52*2,18+2,24*0,97           | 14,9        | 14,9        |             | 14,9        |            | 2,77 |    |    |
|  | спальня                            | 1,65*1,48                                                   | 2,4         | 2,4         |             | 2,4         |            |      |    |    |
|  | кухня                              | 3,51*2,98-0,84*0,19                                         | 10,3        | 10,3        |             | 10,3        |            |      |    |    |
|  | спальная комната                   | 4,62*4,12                                                   | 19,0        | 19,0        | 19,0        |             |            |      |    |    |
|  | ванная                             | 2,29*1,84                                                   | 4,2         | 4,2         |             | 4,2         |            |      |    |    |
|  | санузел                            | 1,84*1,32-0,35*0,23                                         | 2,3         | 2,3         |             | 2,3         |            |      |    |    |
|  | спальня                            | 3,04*3,84                                                   | 11,7        | 11,7        | 11,7        |             |            |      |    |    |
|  | балкон                             | 4,30*1,05+2,52*1,05                                         | 2,2         |             |             |             | 2,2        |      |    |    |
|  | <b>Итого по пом. квартира № 51</b> |                                                             | <b>67,0</b> | <b>64,8</b> | <b>30,7</b> | <b>34,1</b> | <b>2,2</b> |      |    |    |
|  | прихожая                           | 4,41*1,80+0,85*1,46                                         | 9,2         | 9,2         |             | 9,2         |            | 2,77 |    |    |
|  | спальня                            | 2,35*1,96                                                   | 4,6         | 4,6         |             | 4,6         |            |      |    |    |
|  | кухня                              | 3,79*2,92                                                   | 11,1        | 11,1        |             | 11,1        |            |      |    |    |
|  | спальная комната                   | 3,39*5,22-0,19*0,90                                         | 17,5        | 17,5        | 17,5        |             |            |      |    |    |
|  | балкон                             | 3,55*1,05                                                   | 1,1         |             |             |             | 1,1        |      |    |    |
|  | <b>Итого по пом. квартира № 52</b> |                                                             | <b>43,5</b> | <b>42,4</b> | <b>17,5</b> | <b>24,9</b> | <b>1,1</b> |      |    |    |
|  | прихожая                           | 2,69*1,79+1,47*0,88                                         | 6,1         | 6,1         |             | 6,1         |            | 2,77 |    |    |
|  | спальня                            | 2,42*1,90-0,45*0,79                                         | 4,2         | 4,2         |             | 4,2         |            |      |    |    |
|  | кухня                              | 3,78*2,94                                                   | 11,1        | 11,1        |             | 11,1        |            |      |    |    |
|  | спальня                            | 1,64*1,81                                                   | 3,0         | 3,0         |             | 3,0         |            |      |    |    |
|  | спальная комната                   | 3,42*5,25-0,19*0,90-0,03*0,90                               | 17,8        | 17,8        | 17,8        |             |            |      |    |    |
|  | балкон                             | 4,00*1,05                                                   | 1,3         |             |             |             | 1,3        |      |    |    |
|  | <b>Итого по пом. квартира № 53</b> |                                                             | <b>43,5</b> | <b>42,2</b> | <b>17,8</b> | <b>24,4</b> | <b>1,3</b> |      |    |    |
|  | прихожая                           | 4,33*1,80+1,43*0,84                                         | 9,0         | 9,0         |             | 9,0         |            | 2,77 |    |    |
|  | спальная комната                   | 3,41*5,20-0,04*0,90-0,20*0,90                               | 17,5        | 17,5        | 17,5        |             |            |      |    |    |
|  | балкон                             | 3,97*1,05                                                   | 1,3         |             |             |             | 1,3        |      |    |    |
|  | спальня                            | 2,37*1,96                                                   | 4,6         | 4,6         |             | 4,6         |            |      |    |    |
|  | кухня                              | 3,80*2,90                                                   | 11,0        | 11,0        |             | 11,0        |            |      |    |    |
|  | <b>Итого по пом. квартира № 54</b> |                                                             | <b>43,4</b> | <b>42,1</b> | <b>17,5</b> | <b>24,6</b> | <b>1,3</b> |      |    |    |
|  | прихожая                           | 2,51*5,34-0,46*1,01+0,98*1,15+2,13*0,94+0,72*1,09           | 16,9        | 16,9        |             | 16,9        |            | 2,77 |    |    |
|  | спальня                            | 1,81*2,69-0,36*0,33                                         | 4,8         | 4,8         |             | 4,8         |            |      |    |    |
|  | спальня                            | 4,91*3,06                                                   | 15,0        | 15,0        | 15,0        |             |            |      |    |    |
|  | балкон                             | 3,15*1,08                                                   | 1,0         |             |             |             | 1,0        |      |    |    |
|  | спальня                            | 4,50*3,02                                                   | 13,6        | 13,6        | 13,6        |             |            |      |    |    |
|  | спальная комната                   | 5,06*4,05-0,84*0,18                                         | 20,3        | 20,3        | 20,3        |             |            |      |    |    |
|  | балкон                             | 4,27*1,07                                                   | 1,4         |             |             |             | 1,4        |      |    |    |
|  | спальня                            | 2,11*1,65-0,52*0,47-0,44*0,86                               | 2,9         | 2,9         |             | 2,9         |            |      |    |    |
|  | кухня                              | 3,37*3,46-0,86*0,76-0,18*0,16-1,65*0,10                     | 10,8        | 10,8        |             | 10,8        |            |      |    |    |
|  | <b>Итого по пом. квартира № 55</b> |                                                             | <b>86,7</b> | <b>84,3</b> | <b>48,9</b> | <b>35,4</b> | <b>2,4</b> |      |    |    |
|  | прихожая                           | 3,66*4,71-2,26*1,55-0,86*0,50-1,82*1,12-0,22*0,23+4,12*0,98 | 15,3        | 15,3        |             | 15,3        |            | 2,77 |    |    |
|  | спальня                            | 1,69*1,46                                                   | 2,5         | 2,5         |             | 2,5         |            |      |    |    |
|  | кухня                              | 3,51*3,02-0,23*0,68                                         | 10,4        | 10,4        |             | 10,4        |            |      |    |    |
|  | спальная комната                   | 4,73*4,12                                                   | 19,5        | 19,5        | 19,5        |             |            |      |    |    |
|  | ванная                             | 2,29*1,82                                                   | 4,2         | 4,2         |             | 4,2         |            |      |    |    |
|  | санузел                            | 1,82*1,22-0,34*0,22                                         | 2,1         | 2,1         |             | 2,1         |            |      |    |    |
|  | спальня                            | 3,05*3,81                                                   | 11,6        | 11,6        | 11,6        |             |            |      |    |    |
|  | балкон                             | 4,29*1,09+2,46*1,04                                         | 2,2         |             |             |             | 2,2        |      |    |    |
|  | <b>Итого по пом. квартира № 56</b> |                                                             | <b>67,8</b> | <b>65,6</b> | <b>31,1</b> | <b>34,5</b> | <b>2,2</b> |      |    |    |
|  | прихожая                           | 4,35*1,76+0,85*1,56                                         | 9,0         | 9,0         |             | 9,0         |            | 2,77 |    |    |
|  | спальня                            | 2,38*1,95                                                   | 4,6         | 4,6         |             | 4,6         |            |      |    |    |
|  | кухня                              | 3,77*2,91                                                   | 11,0        | 11,0        |             | 11,0        |            |      |    |    |
|  | спальная комната                   | 3,40*5,23-0,18*0,90-0,03*0,90                               | 17,6        | 17,6        | 17,6        |             |            |      |    |    |
|  | балкон                             | 3,53*1,05                                                   | 1,1         |             |             |             | 1,1        |      |    |    |
|  | <b>Итого по пом. квартира № 57</b> |                                                             | <b>43,3</b> | <b>42,2</b> | <b>17,6</b> | <b>24,6</b> | <b>1,1</b> |      |    |    |
|  | прихожая                           | 2,68*1,82+1,49*0,91                                         | 6,2         | 6,2         |             | 6,2         |            | 2,77 |    |    |
|  | спальня                            | 2,42*1,96-0,46*0,75                                         | 4,4         | 4,4         |             | 4,4         |            |      |    |    |
|  | кухня                              | 3,78*2,91                                                   | 11,0        | 11,0        |             | 11,0        |            |      |    |    |

| 3  | 4 | 5                           | 6                                                           | 7    | 8    | 9    | 10   | 11  | 12   | 13 | 14 |
|----|---|-----------------------------|-------------------------------------------------------------|------|------|------|------|-----|------|----|----|
| 58 | 4 | кладовая                    | 1.62*1.74                                                   | 2,8  | 2,8  |      | 2,8  |     |      |    |    |
|    | 5 | общая комната               | 3.37*5.26-0.19*0.90-0.01*0.90                               | 17,5 | 17,5 | 17,5 |      |     |      |    |    |
|    | 6 | балкон                      | 3.99*1.06                                                   | 1,3  |      |      |      | 1,3 |      |    |    |
|    |   | Итого по пом. квартира № 58 |                                                             | 43,2 | 41,9 | 17,5 | 24,4 | 1,3 |      |    |    |
|    | 1 | прихожая                    | 4.37*1.78+1.52*0.84                                         | 9,1  | 9,1  |      | 9,1  |     | 2,77 |    |    |
|    | 2 | общая комната               | 3.44*5.20-0.02*0.90-0.19*0.90                               | 17,7 | 17,7 | 17,7 |      |     |      |    |    |
|    | 3 | балкон                      | 3.99*1.06                                                   | 1,3  |      |      |      | 1,3 |      |    |    |
|    | 4 | санузел                     | 2.39*1.96                                                   | 4,7  | 4,7  |      | 4,7  |     |      |    |    |
|    | 5 | кухня                       | 3.79*2.89                                                   | 11,0 | 11,0 |      | 11,0 |     |      |    |    |
|    |   | Итого по пом. квартира № 59 |                                                             | 43,8 | 42,5 | 17,7 | 24,8 | 1,3 |      |    |    |
|    | 1 | прихожая                    | 2.52*5.35-0.51*1.05+0.99*1.19+2.10*0.92+0.79*1.06           | 16,9 | 16,9 |      | 16,9 |     | 2,77 |    |    |
|    | 2 | санузел                     | 1.82*2.69-0.38*0.30                                         | 4,8  | 4,8  |      | 4,8  |     |      |    |    |
|    | 3 | спальная                    | 4.93*3.03                                                   | 14,9 | 14,9 | 14,9 |      |     |      |    |    |
|    | 4 | балкон                      | 3.15*1.08                                                   | 1,0  |      |      |      | 1,0 |      |    |    |
|    | 5 | спальная                    | 4.49*3.00                                                   | 13,5 | 13,5 | 13,5 |      |     |      |    |    |
|    | 6 | общая комната               | 5.09*4.06-0.83*0.18                                         | 20,5 | 20,5 | 20,5 |      |     |      |    |    |
|    | 7 | балкон                      | 4.29*1.07                                                   | 1,4  |      |      |      | 1,4 |      |    |    |
|    | 8 | санузел                     | 2.19*1.76-0.55*0.49-0.50*0.97                               | 3,1  | 3,1  |      | 3,1  |     |      |    |    |
|    | 9 | кухня                       | 3.39*3.24-0.63*0.77+0.79*0.25                               | 10,7 | 10,7 |      | 10,7 |     |      |    |    |
|    |   | Итого по пом. квартира № 60 |                                                             | 86,8 | 84,4 | 48,9 | 35,5 | 2,4 |      |    |    |
|    | 1 | прихожая                    | 3.61*5.71-2.12*1.58-0.81*0.46-0.16*0.18-1.79*2.19+2.28*1.00 | 15,2 | 15,2 |      | 15,2 |     | 2,75 |    |    |
|    | 2 | кладовая                    | 1.57*1.51                                                   | 2,4  | 2,4  |      | 2,4  |     |      |    |    |
|    | 3 | кухня                       | 3.50*3.00-0.68*0.18                                         | 10,4 | 10,4 |      | 10,4 |     |      |    |    |
|    | 4 | общая комната               | 4.74*4.14                                                   | 19,6 | 19,6 | 19,6 |      |     |      |    |    |
|    | 5 | ванная                      | 2.36*1.84                                                   | 4,3  | 4,3  |      | 4,3  |     |      |    |    |
|    | 6 | санузел                     | 1.84*1.16-0.33*0.19                                         | 2,1  | 2,1  |      | 2,1  |     |      |    |    |
|    | 7 | спальная                    | 3.04*3.83                                                   | 11,6 | 11,6 | 11,6 |      |     |      |    |    |
|    | 8 | балкон                      | 4.30*1.07+2.48*1.06                                         | 2,2  |      |      |      | 2,2 |      |    |    |
|    |   | Итого по пом. квартира № 61 |                                                             | 67,8 | 65,6 | 31,2 | 34,4 | 2,2 |      |    |    |
|    | 1 | прихожая                    | 4.34*1.77+0.86*1.46                                         | 8,9  | 8,9  |      | 8,9  |     | 2,75 |    |    |
|    | 2 | санузел                     | 2.38*1.95                                                   | 4,6  | 4,6  |      | 4,6  |     |      |    |    |
|    | 3 | кухня                       | 3.79*2.90                                                   | 11,0 | 11,0 |      | 11,0 |     |      |    |    |
|    | 4 | общая комната               | 3.40*5.25-0.19*0.90                                         | 17,7 | 17,7 | 17,7 |      |     |      |    |    |
|    | 5 | балкон                      | 3.55*1.05                                                   | 1,1  |      |      |      | 1,1 |      |    |    |
|    |   | Итого по пом. квартира № 62 |                                                             | 43,3 | 42,2 | 17,7 | 24,5 | 1,1 |      |    |    |
|    | 1 | прихожая                    | 2.68*1.78+1.45*0.89                                         | 6,1  | 6,1  |      | 6,1  |     | 2,75 |    |    |
|    | 2 | санузел                     | 2.41*1.97-0.50*0.81                                         | 4,3  | 4,3  |      | 4,3  |     |      |    |    |
|    | 3 | кухня                       | 3.78*2.87-0.03*0.51                                         | 10,8 | 10,8 |      | 10,8 |     |      |    |    |
|    | 4 | кладовая                    | 1.61*1.76                                                   | 2,8  | 2,8  |      | 2,8  |     |      |    |    |
|    | 5 | общая комната               | 3.46*5.25-0.19*0.90                                         | 18,0 | 18,0 | 18,0 |      |     |      |    |    |
|    | 6 | балкон                      | 3.99*1.07                                                   | 1,3  |      |      |      | 1,3 |      |    |    |
|    |   | Итого по пом. квартира № 63 |                                                             | 43,3 | 42,0 | 18,0 | 24,0 | 1,3 |      |    |    |
|    | 1 | прихожая                    | 4.39*1.82+1.51*0.88                                         | 9,3  | 9,3  |      | 9,3  |     | 2,75 |    |    |
|    | 2 | общая комната               | 3.42*5.21-0.18*0.90                                         | 17,7 | 17,7 | 17,7 |      |     |      |    |    |
|    | 3 | балкон                      | 3.96*1.06                                                   | 1,3  |      |      |      | 1,3 |      |    |    |
|    | 4 | санузел                     | 2.38*1.95                                                   | 4,6  | 4,6  |      | 4,6  |     |      |    |    |
|    | 5 | кухня                       | 3.76*2.91                                                   | 10,9 | 10,9 |      | 10,9 |     |      |    |    |
|    |   | Итого по пом. квартира № 64 |                                                             | 43,8 | 42,5 | 17,7 | 24,8 | 1,3 |      |    |    |
|    | 1 | прихожая                    | 2.52*5.42-0.44*1.05+0.97*1.31+2.05*0.92+0.73*1.07           | 17,1 | 17,1 |      | 17,1 |     | 2,75 |    |    |
|    | 2 | санузел                     | 1.83*2.88-0.40*0.33                                         | 5,1  | 5,1  |      | 5,1  |     |      |    |    |
|    | 3 | спальная                    | 4.77*3.04                                                   | 14,5 | 14,5 | 14,5 |      |     |      |    |    |
|    | 4 | балкон                      | 3.14*1.08                                                   | 1,0  |      |      |      | 1,0 |      |    |    |
|    | 5 | спальная                    | 4.50*3.01                                                   | 13,5 | 13,5 | 13,5 |      |     |      |    |    |
|    | 6 | общая комната               | 5.07*4.05-0.83*0.19                                         | 20,4 | 20,4 | 20,4 |      |     |      |    |    |
|    | 7 | балкон                      | 4.29*1.07                                                   | 1,4  |      |      |      | 1,4 |      |    |    |
|    | 8 | санузел                     | 2.13*1.66-0.62*0.56-0.42*0.83                               | 2,8  | 2,8  |      | 2,8  |     |      |    |    |
|    | 9 | кухня                       | 3.35*3.42-0.81*0.77-0.18*0.12-1.65*0.04                     | 10,7 | 10,7 |      | 10,7 |     |      |    |    |
|    |   | Итого по пом. квартира № 65 |                                                             | 86,5 | 84,1 | 48,4 | 35,7 | 2,4 |      |    |    |

| 2  | 3  | 4 | 5                           | 6                                                           | 7    | 8    | 9    | 10   | 11  | 12   | 13 | 14 |
|----|----|---|-----------------------------|-------------------------------------------------------------|------|------|------|------|-----|------|----|----|
| 15 | 66 | 1 | прихожая                    | 3,54*5,70-2,09*1,59-0,82*0,44-0,15*0,18-1,72*2,25+2,27*0,98 | 14,8 | 14,8 |      | 14,8 |     | 2,79 |    |    |
|    |    | 2 | кладовая                    | 1,57*1,51                                                   | 2,4  | 2,4  |      | 2,4  |     |      |    |    |
|    |    | 3 | кухня                       | 3,51*3,02-0,71*0,18                                         | 10,5 | 10,5 |      | 10,5 |     |      |    |    |
|    |    | 4 | общая комната               | 4,71*4,18                                                   | 19,7 | 19,7 | 19,7 |      |     |      |    |    |
|    |    | 5 | ванная                      | 2,29*1,84                                                   | 4,2  | 4,2  |      | 4,2  |     |      |    |    |
|    |    | 6 | санузел                     | 1,85*1,23-0,33*0,22                                         | 2,2  | 2,2  |      | 2,2  |     |      |    |    |
|    |    | 7 | спальная                    | 3,03*3,87                                                   | 11,7 | 11,7 | 11,7 |      |     | 2,2  |    |    |
|    |    | 8 | балкон                      | 4,31*1,10+2,46*1,06                                         | 2,2  |      |      |      |     |      |    |    |
|    |    |   | Итого по пом. квартира № 66 |                                                             | 67,7 | 65,5 | 31,4 | 34,1 | 2,2 |      |    |    |
| 15 | 67 | 1 | прихожая                    | 4,43*1,83+0,93*1,46                                         | 9,5  | 9,5  |      | 9,5  |     | 2,79 |    |    |
|    |    | 2 | санузел                     | 2,37*1,90                                                   | 4,5  | 4,5  |      | 4,5  |     |      |    |    |
|    |    | 3 | кухня                       | 3,77*2,91                                                   | 11,0 | 11,0 |      | 11,0 |     |      |    |    |
|    |    | 4 | общая комната               | 3,42*5,19-0,18*0,90-0,03*0,90                               | 17,6 | 17,6 | 17,6 |      |     |      |    |    |
|    |    | 5 | балкон                      | 3,54*1,05                                                   | 1,1  |      |      |      |     | 1,1  |    |    |
|    |    |   | Итого по пом. квартира № 67 |                                                             | 43,7 | 42,6 | 17,6 | 25,0 | 1,1 |      |    |    |
| 15 | 68 | 1 | прихожая                    | 2,71*1,81+1,42*0,90                                         | 6,2  | 6,2  |      | 6,2  |     | 2,79 |    |    |
|    |    | 2 | санузел                     | 2,39*1,91-0,52*0,78                                         | 4,2  | 4,2  |      | 4,2  |     |      |    |    |
|    |    | 3 | кухня                       | 3,81*2,91                                                   | 11,1 | 11,1 |      | 11,1 |     |      |    |    |
|    |    | 4 | кладовая                    | 1,63*1,83                                                   | 3,0  | 3,0  |      | 3,0  |     |      |    |    |
|    |    | 5 | общая комната               | 3,42*5,22-0,19*0,90-0,03*0,90                               | 17,7 | 17,7 | 17,7 |      |     |      |    |    |
|    |    | 6 | балкон                      | 3,99*1,05                                                   | 1,3  |      |      |      |     | 1,3  |    |    |
|    |    |   | Итого по пом. квартира № 68 |                                                             | 43,5 | 42,2 | 17,7 | 24,5 | 1,3 |      |    |    |
| 15 | 69 | 1 | прихожая                    | 4,40*1,82+1,47*0,91                                         | 9,3  | 9,3  |      | 9,3  |     | 2,79 |    |    |
|    |    | 2 | общая комната               | 3,42*5,19-0,19*0,89                                         | 17,6 | 17,6 | 17,6 |      |     |      |    |    |
|    |    | 3 | балкон                      | 3,96*1,06                                                   | 1,3  |      |      |      |     | 1,3  |    |    |
|    |    | 4 | санузел                     | 2,38*1,92                                                   | 4,6  | 4,6  |      | 4,6  |     |      |    |    |
|    |    | 5 | кухня                       | 3,79*2,93                                                   | 11,1 | 11,1 |      | 11,1 |     |      |    |    |
|    |    |   | Итого по пом. квартира № 69 |                                                             | 43,9 | 42,6 | 17,6 | 25,0 | 1,3 |      |    |    |
| 15 | 70 | 1 | прихожая                    | 2,52*5,39-0,46*1,08+1,04*1,25+2,08*1,00+0,69*1,08           | 17,2 | 17,2 |      | 17,2 |     | 2,79 |    |    |
|    |    | 2 | санузел                     | 1,77*2,80-0,45*0,32                                         | 4,8  | 4,8  |      | 4,8  |     |      |    |    |
|    |    | 3 | спальная                    | 4,88*3,03                                                   | 14,8 | 14,8 | 14,8 |      |     |      |    |    |
|    |    | 4 | балкон                      | 3,14*1,07                                                   | 1,0  |      |      |      |     | 1,0  |    |    |
|    |    | 5 | спальная                    | 4,47*3,01                                                   | 13,5 | 13,5 | 13,5 |      |     |      |    |    |
|    |    | 6 | общая комната               | 5,06*4,03-0,84*0,19                                         | 20,2 | 20,2 | 20,2 |      |     |      |    |    |
|    |    | 7 | балкон                      | 4,29*1,07                                                   | 1,4  |      |      |      |     | 1,4  |    |    |
|    |    | 8 | санузел                     | 2,13*1,71-0,66*0,50-0,45*0,84                               | 2,9  | 2,9  |      | 2,9  |     |      |    |    |
|    |    | 9 | кухня                       | 3,37*3,44-0,82*0,78-0,18*0,17-1,66*0,05                     | 10,8 | 10,8 |      | 10,8 |     |      |    |    |
|    |    |   | Итого по пом. квартира № 70 |                                                             | 86,6 | 84,2 | 48,5 | 35,7 | 2,4 |      |    |    |
| 16 | 71 | 1 | прихожая                    | 3,57*5,69-2,12*1,59-0,84*0,44-0,16*0,18-1,79*2,17+2,22*0,97 | 14,8 | 14,8 |      | 14,8 |     | 2,75 |    |    |
|    |    | 2 | кладовая                    | 1,60*1,51                                                   | 2,4  | 2,4  |      | 2,4  |     |      |    |    |
|    |    | 3 | кухня                       | 3,49*3,01-0,68*0,19                                         | 10,4 | 10,4 |      | 10,4 |     |      |    |    |
|    |    | 4 | общая комната               | 4,73*4,12                                                   | 19,5 | 19,5 | 19,5 |      |     |      |    |    |
|    |    | 5 | ванная                      | 2,29*1,80                                                   | 4,1  | 4,1  |      | 4,1  |     |      |    |    |
|    |    | 6 | санузел                     | 1,83*1,26-0,35*0,23                                         | 2,2  | 2,2  |      | 2,2  |     |      |    |    |
|    |    | 7 | спальная                    | 3,05*3,83                                                   | 11,7 | 11,7 | 11,7 |      |     | 2,2  |    |    |
|    |    | 8 | балкон                      | 4,31*1,08+2,47*1,06                                         | 2,2  |      |      |      |     |      |    |    |
|    |    |   | Итого по пом. квартира № 71 |                                                             | 67,3 | 65,1 | 31,2 | 33,9 | 2,2 |      |    |    |
| 16 | 72 | 1 | прихожая                    | 4,32*1,84+0,89*1,45                                         | 9,2  | 9,2  |      | 9,2  |     | 2,75 |    |    |
|    |    | 2 | санузел                     | 2,36*1,95                                                   | 4,6  | 4,6  |      | 4,6  |     |      |    |    |
|    |    | 3 | кухня                       | 3,75*2,91                                                   | 10,9 | 10,9 |      | 10,9 |     |      |    |    |
|    |    | 4 | общая комната               | 3,43*5,19-0,19*0,90-0,03*0,90                               | 17,6 | 17,6 | 17,6 |      |     |      |    |    |
|    |    | 5 | балкон                      | 3,56*1,05                                                   | 1,1  |      |      |      |     | 1,1  |    |    |
|    |    |   | Итого по пом. квартира № 72 |                                                             | 43,4 | 42,3 | 17,6 | 24,7 | 1,1 |      |    |    |
| 16 | 73 | 1 | прихожая                    | 2,72*1,81+1,48*0,90                                         | 6,3  | 6,3  |      | 6,3  |     | 2,75 |    |    |
|    |    | 2 | санузел                     | 2,39*1,99-0,54*0,79                                         | 4,3  | 4,3  |      | 4,3  |     |      |    |    |
|    |    | 3 | кухня                       | 3,80*2,91                                                   | 11,1 | 11,1 |      | 11,1 |     |      |    |    |
|    |    | 4 | кладовая                    | 1,62*1,83                                                   | 3,0  | 3,0  |      | 3,0  |     |      |    |    |
|    |    | 5 | общая комната               | 3,42*5,19-0,19*0,90-0,03*0,90                               | 17,6 | 17,6 | 17,6 |      |     |      |    |    |

| 3  | 4 | 5                           | 6                                                           | 7    | 8    | 9    | 10   | 11  | 12   | 13 | 14 |
|----|---|-----------------------------|-------------------------------------------------------------|------|------|------|------|-----|------|----|----|
| 73 | 6 | балкон                      | 3.99*1.07                                                   | 1,3  |      |      |      | 1,3 |      |    |    |
|    |   | Итого по пом. квартира № 73 |                                                             | 43,6 | 42,3 | 17,6 | 24,7 | 1,3 |      |    |    |
| 74 | 1 | прихожая                    | 4.37*1.80+1.43*0.90                                         | 9,2  | 9,2  |      | 9,2  |     | 2,75 |    |    |
|    | 2 | общая комната               | 3.41*5.18-0.03*0.90-0.20*0.90                               | 17,5 | 17,5 | 17,5 |      |     |      |    |    |
|    | 3 | балкон                      | 3.99*1.07                                                   | 1,3  |      |      |      | 1,3 |      |    |    |
|    | 4 | санузел                     | 2.39*1.93                                                   | 4,6  | 4,6  |      | 4,6  |     |      |    |    |
|    | 5 | кухня                       | 3.74*2.89-1.03*0.03                                         | 10,8 | 10,8 |      | 10,8 |     |      |    |    |
|    |   | Итого по пом. квартира № 74 |                                                             | 43,4 | 42,1 | 17,5 | 24,6 | 1,3 |      |    |    |
| 75 | 1 | прихожая                    | 2.52*5.37-0.46*1.05+0.95*1.10+2.17*1.04+0.68*1.11           | 17,1 | 17,1 |      | 17,1 |     | 2,75 |    |    |
|    | 2 | санузел                     | 1.86*2.74-0.36*0.30                                         | 5,0  | 5,0  |      | 5,0  |     |      |    |    |
|    | 3 | спальная                    | 4.95*3.03                                                   | 15,0 | 15,0 | 15,0 |      | 1,0 |      |    |    |
|    | 4 | балкон                      | 3.11*1.07                                                   | 1,0  |      |      |      |     |      |    |    |
|    | 5 | спальная                    | 4.48*3.03                                                   | 13,6 | 13,6 | 13,6 |      |     |      |    |    |
|    | 6 | общая комната               | 5.06*4.06-0.85*0.19                                         | 20,4 | 20,4 | 20,4 |      | 1,3 |      |    |    |
|    | 7 | балкон                      | 4.29*1.06                                                   | 1,3  |      |      |      |     |      |    |    |
|    | 8 | санузел                     | 2.09*1.72-0.68*0.54-0.43*0.86                               | 2,9  | 2,9  |      | 2,9  |     |      |    |    |
|    | 9 | кухня                       | 3.38*3.43-0.84*0.78-0.18*0.17-1.64*0.07                     | 10,8 | 10,8 |      | 10,8 |     |      |    |    |
|    |   | Итого по пом. квартира № 75 |                                                             | 87,1 | 84,8 | 49,0 | 35,8 | 2,3 |      |    |    |
| 76 | 1 | прихожая                    | 3.61*5.66-2.27*1.59-0.81*0.45-0.18*0.18-1.75*2.18+2.27*0.97 | 14,8 | 14,8 |      | 14,8 |     | 2,76 |    |    |
|    | 2 | кладовая                    | 1.74*1.51                                                   | 2,6  | 2,6  |      | 2,6  |     |      |    |    |
|    | 3 | кухня                       | 3.46*2.98-0.68*0.18                                         | 10,2 | 10,2 |      | 10,2 |     |      |    |    |
|    | 4 | общая комната               | 4.68*4.15                                                   | 19,4 | 19,4 | 19,4 |      | 4,4 |      |    |    |
|    | 5 | ванная                      | 2.38*1.84                                                   | 4,4  | 4,4  |      | 2,1  |     |      |    |    |
|    | 6 | санузел                     | 1.83*1.18-0.35*0.21                                         | 2,1  | 2,1  |      |      |     |      |    |    |
|    | 7 | спальная                    | 3.04*3.83                                                   | 11,6 | 11,6 | 11,6 |      | 2,2 |      |    |    |
|    | 8 | балкон                      | 4.30*1.07+2.48*1.06                                         | 2,2  |      |      |      |     |      |    |    |
|    |   | Итого по пом. квартира № 76 |                                                             | 67,3 | 65,1 | 31,0 | 34,1 | 2,2 |      |    |    |
| 77 | 1 | прихожая                    | 4.40*1.80+0.89*1.48                                         | 9,2  | 9,2  |      | 9,2  |     | 2,76 |    |    |
|    | 2 | санузел                     | 2.38*1.93                                                   | 4,6  | 4,6  |      | 4,6  |     |      |    |    |
|    | 3 | кухня                       | 3.76*2.92                                                   | 11,0 | 11,0 | 17,5 | 11,0 |     |      |    |    |
|    | 4 | общая комната               | 3.41*5.19-0.19*0.90-0.03*0.90                               | 17,5 | 17,5 | 17,5 |      | 1,1 |      |    |    |
|    | 5 | балкон                      | 3.56*1.05                                                   | 1,1  |      |      |      |     |      |    |    |
|    |   | Итого по пом. квартира № 77 |                                                             | 43,4 | 42,3 | 17,5 | 24,8 | 1,1 |      |    |    |
| 78 | 1 | прихожая                    | 2.72*1.82+1.46*0.93                                         | 6,3  | 6,3  |      | 6,3  |     | 2,76 |    |    |
|    | 2 | санузел                     | 2.40*1.95-0.54*0.79                                         | 4,3  | 4,3  |      | 4,3  |     |      |    |    |
|    | 3 | кухня                       | 3.78*2.93                                                   | 11,1 | 11,1 |      | 11,1 |     |      |    |    |
|    | 4 | кладовая                    | 1.62*1.82                                                   | 2,9  | 2,9  |      | 2,9  |     |      |    |    |
|    | 5 | общая комната               | 3.40*5.20-0.19*0.90-0.03*0.90                               | 17,5 | 17,5 | 17,5 |      | 1,3 |      |    |    |
|    | 6 | балкон                      | 3.99*1.07                                                   | 1,3  |      |      |      |     |      |    |    |
|    |   | Итого по пом. квартира № 78 |                                                             | 43,4 | 42,1 | 17,5 | 24,6 | 1,3 |      |    |    |
| 79 | 1 | прихожая                    | 4.39*1.80+1.47*0.90                                         | 9,2  | 9,2  |      | 9,2  |     | 2,76 |    |    |
|    | 2 | общая комната               | 3.42*5.18-0.02*0.90-0.18*0.90                               | 17,5 | 17,5 | 17,5 |      | 1,3 |      |    |    |
|    | 3 | балкон                      | 3.99*1.07                                                   | 1,3  |      |      | 4,5  |     |      |    |    |
|    | 4 | санузел                     | 2.38*1.91                                                   | 4,5  | 4,5  |      | 10,8 |     |      |    |    |
|    | 5 | кухня                       | 3.75*2.88                                                   | 10,8 | 10,8 |      |      |     |      |    |    |
|    |   | Итого по пом. квартира № 79 |                                                             | 43,3 | 42,0 | 17,5 | 24,5 | 1,3 |      |    |    |
| 80 | 1 | прихожая                    | 2.53*5.36-0.46*1.10+0.94*1.09+2.16*0.97+0.71*1.11           | 17,0 | 17,0 |      | 17,0 |     | 2,76 |    |    |
|    | 2 | санузел                     | 1.84*2.70-0.37*0.28                                         | 4,9  | 4,9  |      | 4,9  |     |      |    |    |
|    | 3 | спальная                    | 4.95*3.05                                                   | 15,1 | 15,1 | 15,1 |      | 1,0 |      |    |    |
|    | 4 | балкон                      | 3.10*1.07                                                   | 1,0  |      |      |      |     |      |    |    |
|    | 5 | спальная                    | 4.49*3.02                                                   | 13,6 | 13,6 | 13,6 |      |     |      |    |    |
|    | 6 | общая комната               | 5.08*4.06-0.83*0.19                                         | 20,5 | 20,5 | 20,5 |      | 1,3 |      |    |    |
|    | 7 | балкон                      | 4.27*1.06                                                   | 1,3  |      |      |      |     |      |    |    |
|    | 8 | санузел                     | 2.10*1.70-0.53*0.55-0.45*0.87                               | 2,9  | 2,9  |      | 2,9  |     |      |    |    |
|    | 9 | кухня                       | 3.41*3.44-0.83*0.76-0.18*0.14-1.65*0.09                     | 10,9 | 10,9 |      | 10,9 |     |      |    |    |
|    |   | Итого по пом. квартира № 80 |                                                             | 87,2 | 84,9 | 49,2 | 35,7 | 2,3 |      |    |    |

|   |   |   |   |   |   |   |   |   |    |    |    |    |    |
|---|---|---|---|---|---|---|---|---|----|----|----|----|----|
| 1 | 2 | 3 | 4 | 5 | 6 | 7 | 8 | 9 | 10 | 11 | 12 | 13 | 14 |
|---|---|---|---|---|---|---|---|---|----|----|----|----|----|

общего пользования (коридоры, лестничные клетки и т.п.):

| общего пользования (коридоры, лестничные клетки и т.п.): |                 |                |                                                         |                                                 |                                                                                            |                                  |        |           |                                                                |                                                                |        |                                         |                                                                      |
|----------------------------------------------------------|-----------------|----------------|---------------------------------------------------------|-------------------------------------------------|--------------------------------------------------------------------------------------------|----------------------------------|--------|-----------|----------------------------------------------------------------|----------------------------------------------------------------|--------|-----------------------------------------|----------------------------------------------------------------------|
| Этаж                                                     | Номер помещения | Номер по плану | Назначение помещений<br>жилая, комната,<br>кухня и т.п. | Формула подсчета<br>площади<br>частей помещения | Площадь всех<br>частей здания<br>(комнат и помещений<br>вспомогательного<br>использования) | в том числе                      |        |           |                                                                | Площадь помещений<br>вспомогательного<br>использования с коэф. | Высота | Площадь помещений<br>общего пользования | Самостоятельно<br>переустроенная или<br>переоборудованная<br>площадь |
|                                                          |                 |                |                                                         |                                                 |                                                                                            | Общая площадь<br>жилых помещений | из нее |           | Площадь помещений<br>вспомогательного<br>использования с коэф. |                                                                |        |                                         |                                                                      |
|                                                          |                 |                |                                                         |                                                 |                                                                                            |                                  | жилая  | подсобная |                                                                |                                                                |        |                                         |                                                                      |
| 2                                                        | 3               | 4              | 5                                                       | 6                                               | 7                                                                                          | 8                                | 9      | 10        | 11                                                             | 12                                                             | 13     | 14                                      |                                                                      |
|                                                          |                 |                | лестница                                                | 5.14*2.40                                       |                                                                                            |                                  |        |           |                                                                | 2,78                                                           | 12.3   |                                         |                                                                      |
|                                                          |                 |                | Итого по пом. лестница № I-2                            |                                                 |                                                                                            |                                  |        |           |                                                                | 2,78                                                           | 12.3   |                                         |                                                                      |
| 3                                                        | I-3             | 1              | лестница                                                | 5.14*2.40                                       |                                                                                            |                                  |        |           |                                                                | 2,77                                                           | 12.3   |                                         |                                                                      |
|                                                          |                 |                | Итого по пом. лестница № I-3                            |                                                 |                                                                                            |                                  |        |           |                                                                |                                                                | 12.3   |                                         |                                                                      |
| 4                                                        | I-4             | 1              | лестница                                                | 5.14*2.40                                       |                                                                                            |                                  |        |           |                                                                | 2,78                                                           | 12.3   |                                         |                                                                      |
|                                                          |                 |                | Итого по пом. лестница № I-4                            |                                                 |                                                                                            |                                  |        |           |                                                                |                                                                | 12.3   |                                         |                                                                      |
| 5                                                        | I-5             | 1              | лестница                                                | 5.14*2.40                                       |                                                                                            |                                  |        |           |                                                                | 2,77                                                           | 12.3   |                                         |                                                                      |
|                                                          |                 |                | Итого по пом. лестница № I-5                            |                                                 |                                                                                            |                                  |        |           |                                                                |                                                                | 12.3   |                                         |                                                                      |
| 6                                                        | I-6             | 1              | лестница                                                | 5.14*2.40                                       |                                                                                            |                                  |        |           |                                                                | 2,75                                                           | 12.3   |                                         |                                                                      |
|                                                          |                 |                | Итого по пом. лестница № I-6                            |                                                 |                                                                                            |                                  |        |           |                                                                |                                                                | 12.3   |                                         |                                                                      |
| 7                                                        | I-7             | 1              | лестница                                                | 5.14*2.40                                       |                                                                                            |                                  |        |           |                                                                | 2,75                                                           | 12.3   |                                         |                                                                      |
|                                                          |                 |                | Итого по пом. лестница № I-7                            |                                                 |                                                                                            |                                  |        |           |                                                                |                                                                | 12.3   |                                         |                                                                      |
| 8                                                        | I-8             | 1              | лестница                                                | 5.14*2.40                                       |                                                                                            |                                  |        |           |                                                                | 2,77                                                           | 12.3   |                                         |                                                                      |
|                                                          |                 |                | Итого по пом. лестница № I-8                            |                                                 |                                                                                            |                                  |        |           |                                                                |                                                                | 12.3   |                                         |                                                                      |
| 9                                                        | I-9             | 1              | лестница                                                | 5.14*2.40                                       |                                                                                            |                                  |        |           |                                                                | 2,75                                                           | 12.3   |                                         |                                                                      |
|                                                          |                 |                | Итого по пом. лестница № I-9                            |                                                 |                                                                                            |                                  |        |           |                                                                |                                                                | 12.3   |                                         |                                                                      |
| 10                                                       | I-10            | 1              | лестница                                                | 5.14*2.40                                       |                                                                                            |                                  |        |           |                                                                | 2,76                                                           | 12.4   |                                         |                                                                      |
|                                                          |                 |                | Итого по пом. лестница № I-10                           |                                                 |                                                                                            |                                  |        |           |                                                                |                                                                | 12.4   |                                         |                                                                      |
| 11                                                       | I-11            | 1              | лестница                                                | 5.15*2.41                                       |                                                                                            |                                  |        |           |                                                                | 2,77                                                           | 12.4   |                                         |                                                                      |
|                                                          |                 |                | Итого по пом. лестница № I-11                           |                                                 |                                                                                            |                                  |        |           |                                                                |                                                                | 12.4   |                                         |                                                                      |
| 12                                                       | I-12            | 1              | лестница                                                | 5.15*2.41                                       |                                                                                            |                                  |        |           |                                                                | 2,77                                                           | 12.4   |                                         |                                                                      |
|                                                          |                 |                | Итого по пом. лестница № I-12                           |                                                 |                                                                                            |                                  |        |           |                                                                |                                                                | 12.4   |                                         |                                                                      |
| 13                                                       | I-13            | 1              | лестница                                                | 5.15*2.41                                       |                                                                                            |                                  |        |           |                                                                | 2,75                                                           | 12.3   |                                         |                                                                      |
|                                                          |                 |                | Итого по пом. лестница № I-13                           |                                                 |                                                                                            |                                  |        |           |                                                                |                                                                | 12.3   |                                         |                                                                      |
| 14                                                       | I-14            | 1              | лестница                                                | 5.14*2.40                                       |                                                                                            |                                  |        |           |                                                                | 2,79                                                           | 12.4   |                                         |                                                                      |
|                                                          |                 |                | Итого по пом. лестница № I-14                           |                                                 |                                                                                            |                                  |        |           |                                                                |                                                                | 12.4   |                                         |                                                                      |
| 15                                                       | I-15            | 1              | лестница                                                | 5.15*2.41                                       |                                                                                            |                                  |        |           |                                                                | 2,75                                                           | 12.5   |                                         |                                                                      |
|                                                          |                 |                | Итого по пом. лестница № I-15                           |                                                 |                                                                                            |                                  |        |           |                                                                |                                                                | 12.5   |                                         |                                                                      |
| 16                                                       | I-16            | 1              | лестница                                                | 5.15*2.42                                       |                                                                                            |                                  |        |           |                                                                | 2,76                                                           | 12.5   |                                         |                                                                      |
|                                                          |                 |                | Итого по пом. лестница № I-16                           |                                                 |                                                                                            |                                  |        |           |                                                                |                                                                | 12.5   |                                         |                                                                      |
| 17                                                       | I-17            | 1              | лестница                                                | 5.15*2.42                                       |                                                                                            |                                  |        |           |                                                                | 2,78                                                           | 2.6    |                                         |                                                                      |
|                                                          |                 |                | Итого по пом. лестница № I-17                           |                                                 |                                                                                            |                                  |        |           |                                                                |                                                                | 2.6    |                                         |                                                                      |
| 2                                                        | II-2            | 1              | тамбур                                                  | 2.40*1.10                                       |                                                                                            |                                  |        |           |                                                                | 2,78                                                           | 2.6    |                                         |                                                                      |
|                                                          |                 |                | Итого по пом. тамбур № II-2                             |                                                 |                                                                                            |                                  |        |           |                                                                |                                                                | 2.6    |                                         |                                                                      |
| 3                                                        | II-3            | 1              | тамбур                                                  | 2.40*1.10                                       |                                                                                            |                                  |        |           |                                                                | 2,77                                                           | 2.6    |                                         |                                                                      |
|                                                          |                 |                | Итого по пом. тамбур № II-3                             |                                                 |                                                                                            |                                  |        |           |                                                                |                                                                | 2.6    |                                         |                                                                      |
| 4                                                        | II-4            | 1              | тамбур                                                  | 2.40*1.10                                       |                                                                                            |                                  |        |           |                                                                | 2,78                                                           | 2.5    |                                         |                                                                      |
|                                                          |                 |                | Итого по пом. тамбур № II-4                             |                                                 |                                                                                            |                                  |        |           |                                                                |                                                                | 2.5    |                                         |                                                                      |
| 5                                                        | II-5            | 1              | тамбур                                                  | 2.39*1.06                                       |                                                                                            |                                  |        |           |                                                                | 2,77                                                           | 2.5    |                                         |                                                                      |
|                                                          |                 |                | Итого по пом. тамбур № II-5                             |                                                 |                                                                                            |                                  |        |           |                                                                |                                                                | 2.5    |                                         |                                                                      |
| 6                                                        | II-6            | 1              | тамбур                                                  | 2.39*1.06                                       |                                                                                            |                                  |        |           |                                                                | 2,75                                                           | 2.6    |                                         |                                                                      |
|                                                          |                 |                | Итого по пом. тамбур № II-6                             |                                                 |                                                                                            |                                  |        |           |                                                                |                                                                | 2.6    |                                         |                                                                      |
| 7                                                        | II-7            | 1              | тамбур                                                  | 2.40*1.10                                       |                                                                                            |                                  |        |           |                                                                | 2,75                                                           | 2.5    |                                         |                                                                      |
|                                                          |                 |                | Итого по пом. тамбур № II-7                             |                                                 |                                                                                            |                                  |        |           |                                                                |                                                                | 2.5    |                                         |                                                                      |
| 8                                                        | II-8            | 1              | тамбур                                                  | 2.39*1.06                                       |                                                                                            |                                  |        |           |                                                                | 2,77                                                           | 2.5    |                                         |                                                                      |
|                                                          |                 |                | Итого по пом. тамбур № II-8                             |                                                 |                                                                                            |                                  |        |           |                                                                |                                                                | 2.5    |                                         |                                                                      |
| 9                                                        | II-9            | 1              | тамбур                                                  | 2.39*1.06                                       |                                                                                            |                                  |        |           |                                                                | 2,75                                                           | 2.5    |                                         |                                                                      |
|                                                          |                 |                | Итого по пом. тамбур № II-9                             |                                                 |                                                                                            |                                  |        |           |                                                                |                                                                | 2.5    |                                         |                                                                      |
| 10                                                       | II-10           | 1              | тамбур                                                  | 2.39*1.06                                       |                                                                                            |                                  |        |           |                                                                | 2,76                                                           | 2.5    |                                         |                                                                      |
|                                                          |                 |                | Итого по пом. тамбур № II-10                            |                                                 |                                                                                            |                                  |        |           |                                                                |                                                                | 2.5    |                                         |                                                                      |
| 11                                                       | II-11           | 1              | тамбур                                                  | 2.39*1.06                                       |                                                                                            |                                  |        |           |                                                                | 2,77                                                           | 2.5    |                                         |                                                                      |
|                                                          |                 |                | Итого по пом. тамбур № II-11                            |                                                 |                                                                                            |                                  |        |           |                                                                |                                                                | 2.5    |                                         |                                                                      |
| 12                                                       | II-12           | 1              | тамбур                                                  | 2.39*1.06                                       |                                                                                            |                                  |        |           |                                                                | 2,77                                                           | 2.6    |                                         |                                                                      |
|                                                          |                 |                | Итого по пом. тамбур № II-12                            |                                                 |                                                                                            |                                  |        |           |                                                                |                                                                | 2.6    |                                         |                                                                      |
| 13                                                       | II-13           | 1              | тамбур                                                  | 2.40*1.10                                       |                                                                                            |                                  |        |           |                                                                |                                                                |        |                                         |                                                                      |
|                                                          |                 |                | Итого по пом. тамбур № II-13                            |                                                 |                                                                                            |                                  |        |           |                                                                |                                                                |        |                                         |                                                                      |

| 1 | 2  | 3      | 4 | 5                                        | 6         | 7 | 8 | 9 | 10 | 11 | 12   | 13  | 14 |
|---|----|--------|---|------------------------------------------|-----------|---|---|---|----|----|------|-----|----|
| A | 14 | II-14  | 1 | тамбур                                   | 2.40*1.10 |   |   |   |    |    | 2,75 | 2.6 |    |
|   |    |        |   | Итого по пом. лестница № II-14           |           |   |   |   |    |    | 2,79 | 2.6 |    |
| A | 15 | II-15  | 1 | тамбур                                   | 2.40*1.10 |   |   |   |    |    |      | 2.6 |    |
|   |    |        |   | Итого по пом. лестница № II-15           |           |   |   |   |    |    | 2,75 | 2.6 |    |
| A | 16 | II-16  | 1 | тамбур                                   | 2.40*1.10 |   |   |   |    |    |      | 2.6 |    |
|   |    |        |   | Итого по пом. лестница № II-16           |           |   |   |   |    |    | 2,76 | 2.6 |    |
| A | 17 | II-17  | 1 | тамбур                                   | 2.40*1.10 |   |   |   |    |    |      | 2.6 |    |
|   |    |        |   | Итого по пом. лестница № II-17           |           |   |   |   |    |    | 2,78 | 8.3 |    |
| A | 2  | III-2  | 1 | переходной балкон                        | 7.00*1.18 |   |   |   |    |    |      | 8.3 |    |
|   |    |        |   | Итого по пом. переходной балкон № III-2  |           |   |   |   |    |    | 2,78 | 8.3 |    |
| A | 3  | III-3  | 1 | переходной балкон                        | 7.00*1.18 |   |   |   |    |    |      | 8.3 |    |
|   |    |        |   | Итого по пом. переходной балкон № III-3  |           |   |   |   |    |    | 2,77 | 8.3 |    |
| A | 4  | III-4  | 1 | переходной балкон                        | 7.14*1.16 |   |   |   |    |    |      | 8.3 |    |
|   |    |        |   | Итого по пом. переходной балкон № III-4  |           |   |   |   |    |    | 2,78 | 8.3 |    |
| A | 5  | III-5  | 1 | переходной балкон                        | 7.00*1.18 |   |   |   |    |    |      | 8.3 |    |
|   |    |        |   | Итого по пом. переходной балкон № III-5  |           |   |   |   |    |    | 2,77 | 8.4 |    |
| A | 6  | III-6  | 1 | переходной балкон                        | 7.10*1.19 |   |   |   |    |    |      | 8.4 |    |
|   |    |        |   | Итого по пом. переходной балкон № III-6  |           |   |   |   |    |    | 2,75 | 8.4 |    |
| A | 7  | III-7  | 1 | переходной балкон                        | 7.10*1.19 |   |   |   |    |    |      | 8.4 |    |
|   |    |        |   | Итого по пом. переходной балкон № III-7  |           |   |   |   |    |    | 2,75 | 8.4 |    |
| A | 8  | III-8  | 1 | переходной балкон                        | 7.10*1.19 |   |   |   |    |    |      | 8.4 |    |
|   |    |        |   | Итого по пом. переходной балкон № III-8  |           |   |   |   |    |    | 2,77 | 8.4 |    |
| A | 9  | III-9  | 1 | переходной балкон                        | 7.10*1.19 |   |   |   |    |    |      | 8.4 |    |
|   |    |        |   | Итого по пом. переходной балкон № III-9  |           |   |   |   |    |    | 2,75 | 8.4 |    |
| A | 10 | III-10 | 1 | переходной балкон                        | 7.10*1.19 |   |   |   |    |    |      | 8.4 |    |
|   |    |        |   | Итого по пом. переходной балкон № III-10 |           |   |   |   |    |    | 2,76 | 8.4 |    |
| A | 11 | III-11 | 1 | переходной балкон                        | 7.10*1.19 |   |   |   |    |    |      | 8.4 |    |
|   |    |        |   | Итого по пом. переходной балкон № III-11 |           |   |   |   |    |    | 2,77 | 8.4 |    |
| A | 12 | III-12 | 1 | переходной балкон                        | 7.10*1.19 |   |   |   |    |    |      | 8.4 |    |
|   |    |        |   | Итого по пом. переходной балкон № III-12 |           |   |   |   |    |    | 2,77 | 8.4 |    |
| A | 13 | III-13 | 1 | переходной балкон                        | 7.10*1.19 |   |   |   |    |    |      | 8.4 |    |
|   |    |        |   | Итого по пом. переходной балкон № III-13 |           |   |   |   |    |    | 2,75 | 8.7 |    |
| A | 14 | III-14 | 1 | переходной балкон                        | 7.17*1.21 |   |   |   |    |    |      | 8.7 |    |
|   |    |        |   | Итого по пом. переходной балкон № III-14 |           |   |   |   |    |    | 2,79 | 8.7 |    |
| A | 15 | III-15 | 1 | переходной балкон                        | 7.17*1.21 |   |   |   |    |    |      | 8.7 |    |
|   |    |        |   | Итого по пом. переходной балкон № III-15 |           |   |   |   |    |    | 2,75 | 8.7 |    |
| A | 16 | III-16 | 1 | переходной балкон                        | 7.17*1.21 |   |   |   |    |    |      | 8.7 |    |
|   |    |        |   | Итого по пом. переходной балкон № III-16 |           |   |   |   |    |    | 2,76 | 8.7 |    |
| A | 17 | III-17 | 1 | переходной балкон                        | 7.17*1.21 |   |   |   |    |    |      | 8.7 |    |
|   |    |        |   | Итого по пом. переходной балкон № III-17 |           |   |   |   |    |    | 2,78 | 6.6 |    |
| A | 2  | IV-2   | 1 | тамбур                                   | 3.74*1.77 |   |   |   |    |    |      | 6.6 |    |
|   |    |        |   | Итого по пом. тамбур № IV-2              |           |   |   |   |    |    | 2,78 | 6.6 |    |
| A | 3  | IV-3   | 1 | тамбур                                   | 3.74*1.77 |   |   |   |    |    |      | 6.6 |    |
|   |    |        |   | Итого по пом. тамбур № IV-3              |           |   |   |   |    |    | 2,77 | 6.5 |    |
| A | 4  | IV-4   | 1 | тамбур                                   | 3.73*1.75 |   |   |   |    |    |      | 6.5 |    |
|   |    |        |   | Итого по пом. тамбур № IV-4              |           |   |   |   |    |    | 2,78 | 6.6 |    |
| A | 5  | IV-5   | 1 | тамбур                                   | 3.73*1.77 |   |   |   |    |    |      | 6.6 |    |
|   |    |        |   | Итого по пом. тамбур № IV-5              |           |   |   |   |    |    | 2,77 | 6.6 |    |
| A | 6  | IV-6   | 1 | тамбур                                   | 3.73*1.77 |   |   |   |    |    |      | 6.6 |    |
|   |    |        |   | Итого по пом. тамбур № IV-6              |           |   |   |   |    |    | 2,75 | 6.6 |    |
| A | 7  | IV-7   | 1 | тамбур                                   | 3.73*1.77 |   |   |   |    |    |      | 6.6 |    |
|   |    |        |   | Итого по пом. тамбур № IV-7              |           |   |   |   |    |    | 2,75 | 6.6 |    |
| A | 8  | IV-8   | 1 | тамбур                                   | 3.73*1.77 |   |   |   |    |    |      | 6.6 |    |
|   |    |        |   | Итого по пом. тамбур № IV-8              |           |   |   |   |    |    | 2,77 | 6.6 |    |
| A | 9  | IV-9   | 1 | тамбур                                   | 3.73*1.77 |   |   |   |    |    |      | 6.6 |    |
|   |    |        |   | Итого по пом. тамбур № IV-9              |           |   |   |   |    |    | 2,75 | 6.6 |    |
| A | 10 | IV-10  | 1 | тамбур                                   | 3.73*1.77 |   |   |   |    |    |      | 6.6 |    |
|   |    |        |   | Итого по пом. тамбур № IV-10             |           |   |   |   |    |    | 2,76 | 6.6 |    |
| A | 11 | IV-11  | 1 | тамбур                                   | 3.73*1.77 |   |   |   |    |    |      | 6.6 |    |
|   |    |        |   | Итого по пом. тамбур № IV-11             |           |   |   |   |    |    | 2,77 | 6.7 |    |
| A | 12 | IV-12  | 1 | тамбур                                   | 3.75*1.78 |   |   |   |    |    |      | 6.7 |    |
|   |    |        |   | Итого по пом. тамбур № IV-12             |           |   |   |   |    |    | 2,77 | 6.7 |    |
| A | 13 | IV-13  | 1 | тамбур                                   | 3.75*1.78 |   |   |   |    |    |      | 6.7 |    |
|   |    |        |   | Итого по пом. тамбур № IV-13             |           |   |   |   |    |    | 2,75 | 6.7 |    |
| A | 14 | IV-14  | 1 | тамбур                                   | 3.75*1.78 |   |   |   |    |    |      | 6.7 |    |
|   |    |        |   | Итого по пом. тамбур № IV-14             |           |   |   |   |    |    | 2,79 | 6.7 |    |
| A | 15 | IV-15  | 1 | тамбур                                   | 3.75*1.78 |   |   |   |    |    |      | 6.7 |    |
|   |    |        |   | Итого по пом. тамбур № IV-15             |           |   |   |   |    |    |      |     |    |

| |
|---|
| 1 | 2 | 1496</ |
|---|

| 1 | 2              | 3      | 4 | 5                 | 6                                      | 7 | 8 | 9 | 10 | 11 | 12   | 13    | 14 |
|---|----------------|--------|---|-------------------|----------------------------------------|---|---|---|----|----|------|-------|----|
| A | 12             | VI-12  | I | коридор           | Итого по пом. коридор № VI-12          |   |   |   |    |    | 2,77 | 17.1  |    |
|   |                |        |   |                   |                                        |   |   |   |    |    |      | 17.1  |    |
| A | 13             | VI-13  | I | коридор           | Итого по пом. коридор № VI-13          |   |   |   |    |    | 2,77 | 17.1  |    |
|   |                |        |   |                   |                                        |   |   |   |    |    |      | 17.1  |    |
| A | 14             | VI-14  | I | коридор           | Итого по пом. коридор № VI-14          |   |   |   |    |    | 2,75 | 17.1  |    |
|   |                |        |   |                   |                                        |   |   |   |    |    |      | 17.1  |    |
| A | 15             | VI-15  | I | коридор           | Итого по пом. коридор № VI-15          |   |   |   |    |    | 2,79 | 16.9  |    |
|   |                |        |   |                   |                                        |   |   |   |    |    |      | 16.9  |    |
| A | 16             | VI-16  | I | коридор           | Итого по пом. коридор № VI-16          |   |   |   |    |    | 2,75 | 16.9  |    |
|   |                |        |   |                   |                                        |   |   |   |    |    |      | 16.9  |    |
| A | 17             | VI-17  | I | коридор           | Итого по пом. коридор № VI-17          |   |   |   |    |    | 2,76 | 16.9  |    |
|   |                |        |   |                   |                                        |   |   |   |    |    |      | 16.9  |    |
| A | доко-<br>льный | II-0   | I | тамбур            | Итого по пом. тамбур № II-0            |   |   |   |    |    | 2,85 | 2.8   |    |
|   |                |        |   |                   |                                        |   |   |   |    |    |      | 2.8   |    |
| A | доко-<br>льный | III-0  | I | тамбур            | Итого по пом. тамбур № III-0           |   |   |   |    |    | 2,85 | 3.0   |    |
|   |                |        |   |                   |                                        |   |   |   |    |    |      | 3.0   |    |
| A | доко-<br>льный | IV-0   | I | вестибюль-коридор | Итого по пом. вестибюль-коридор № IV-0 |   |   |   |    |    | 2,85 | 25.1  |    |
|   |                |        |   |                   |                                        |   |   |   |    |    |      | 25.1  |    |
| A | доко-<br>льный | VI-0   | I | коридор           | Итого по пом. коридор № VI-0           |   |   |   |    |    | 2,85 | 4.4   |    |
|   |                |        |   |                   |                                        |   |   |   |    |    |      | 4.4   |    |
| A | доко-<br>льный | VII-0  | I | лифтовой холл     | Итого по пом. лифтовой холл № VII-0    |   |   |   |    |    | 2,85 | 8.0   |    |
|   |                |        |   |                   |                                        |   |   |   |    |    |      | 8.0   |    |
| A | доко-<br>льный | VIII-0 | I | лифт              | Итого по пом. лифт № VIII-0            |   |   |   |    |    | 2,85 | 2.5   |    |
|   |                |        |   |                   |                                        |   |   |   |    |    |      | 2.5   |    |
| A | доко-<br>льный | IX-0   | I | лифт              | Итого по пом. лифт № IX-0              |   |   |   |    |    | 2,85 | 4.3   |    |
|   |                |        |   |                   |                                        |   |   |   |    |    |      | 4.3   |    |
| A | доко-<br>льный | X-0    | I | тамбур            | Итого по пом. тамбур № X-0             |   |   |   |    |    | 2,85 | 3.8   |    |
|   |                |        |   |                   |                                        |   |   |   |    |    |      | 3.8   |    |
| A | доко-<br>льный | XI-0   | I | переходной балкон | Итого по пом. переходной балкон № XI-0 |   |   |   |    |    | 2,85 | 7.1   |    |
|   |                |        |   |                   |                                        |   |   |   |    |    |      | 7.1   |    |
| A | доко-<br>льный | XII-0  | I | тамбур            | Итого по пом. тамбур № XII-0           |   |   |   |    |    | 2,85 | 2.7   |    |
|   |                |        |   |                   |                                        |   |   |   |    |    |      | 2.7   |    |
| A | доко-<br>льный | XIII-0 | I | лестница          | Итого по пом. лестница № XIII-0        |   |   |   |    |    | 2,85 | 12.5  |    |
|   |                |        |   |                   |                                        |   |   |   |    |    |      | 12.5  |    |
| A | I              | I-I    | I | лестница          | Итого по пом. лестница № I-I           |   |   |   |    |    | 2,85 | 12.3  |    |
|   |                |        |   |                   |                                        |   |   |   |    |    |      | 12.3  |    |
| A | I              | II-I   | I | тамбур            | Итого по пом. тамбур № II-I            |   |   |   |    |    | 2,85 | 2.5   |    |
|   |                |        |   |                   |                                        |   |   |   |    |    |      | 2.5   |    |
|   |                |        |   |                   | Итого по пом. тамбур № II-1            |   |   |   |    |    |      | 974,5 |    |
|   |                |        |   |                   | ИТОГО:                                 |   |   |   |    |    |      |       |    |

| 1                                    | 2 | 3 | 4 | 5 | 6 | 7      | 8      | 9      | 10     | 11    | 12 | 13 | 14    |
|--------------------------------------|---|---|---|---|---|--------|--------|--------|--------|-------|----|----|-------|
| Итого по этажу "подвальный"          |   |   |   |   |   |        |        |        |        |       |    |    | 76,2  |
| Итого по этажу "цокольный"           |   |   |   |   |   |        |        |        |        |       |    |    | 14,8  |
| Итого по этажу "1"                   |   |   |   |   |   | 285,6  | 278,7  | 133,6  | 145,1  | 6,9   |    |    | 55,2  |
| Итого по этажу "2"                   |   |   |   |   |   | 285,0  | 278,1  | 132,3  | 145,8  | 6,9   |    |    | 55,2  |
| Итого по этажу "3"                   |   |   |   |   |   | 285,9  | 279,0  | 133,2  | 145,8  | 6,9   |    |    | 55,0  |
| Итого по этажу "4"                   |   |   |   |   |   | 283,5  | 276,6  | 132,6  | 144,0  | 6,9   |    |    | 55,1  |
| Итого по этажу "5"                   |   |   |   |   |   | 283,4  | 276,5  | 132,4  | 144,1  | 6,9   |    |    | 55,2  |
| Итого по этажу "6"                   |   |   |   |   |   | 283,2  | 276,2  | 132,1  | 144,1  | 7,0   |    |    | 55,3  |
| Итого по этажу "7"                   |   |   |   |   |   | 283,9  | 276,9  | 132,3  | 144,6  | 7,0   |    |    | 55,2  |
| Итого по этажу "8"                   |   |   |   |   |   | 283,1  | 276,1  | 133,0  | 143,1  | 7,0   |    |    | 54,9  |
| Итого по этажу "9"                   |   |   |   |   |   | 282,4  | 275,4  | 133,1  | 142,3  | 7,0   |    |    | 55,0  |
| Итого по этажу "10"                  |   |   |   |   |   | 282,7  | 275,7  | 133,2  | 142,5  | 7,0   |    |    | 55,2  |
| Итого по этажу "11"                  |   |   |   |   |   | 284,1  | 275,8  | 132,4  | 143,4  | 8,3   |    |    | 55,3  |
| Итого по этажу "12"                  |   |   |   |   |   | 284,9  | 276,6  | 132,8  | 143,8  | 8,3   |    |    | 55,3  |
| Итого по этажу "13"                  |   |   |   |   |   | 284,7  | 276,4  | 133,0  | 143,4  | 8,3   |    |    | 55,5  |
| Итого по этажу "14"                  |   |   |   |   |   | 285,4  | 277,1  | 132,8  | 144,3  | 8,3   |    |    | 55,3  |
| Итого по этажу "15"                  |   |   |   |   |   | 284,8  | 276,6  | 132,9  | 143,7  | 8,2   |    |    | 55,4  |
| Итого по этажу "16"                  |   |   |   |   |   | 284,6  | 276,4  | 132,7  | 143,7  | 8,2   |    |    | 55,5  |
| Итого по этажу "17"                  |   |   |   |   |   |        |        |        |        |       |    |    |       |
| Итого по этажу "(тех. чердак)"       |   |   |   |   |   |        |        |        |        |       |    |    |       |
| Итого по этажу "план на отм. +53,57" |   |   |   |   |   | 4547,2 | 4428,1 | 2124,4 | 2303,7 | 119,1 |    |    | 974,5 |
| Итого по всем этажам                 |   |   |   |   |   |        |        |        |        |       |    |    |       |

Кроме того:

Кроме того:

| Литера | Этаж | Номер помещения | Номер по плану | Назначение помещений<br>жилая, комната,<br>кухня и. т.п. | Формула подсчета<br>площади<br>частей помещения | Площадь всех<br>частей здания<br>(комнат и помещений<br>вспомогательного<br>использования) | в том числе                      |        |                   | Площадь помещений<br>вспомогательного<br>использования с коэф. | Высота | Площадь помещений<br>общего пользования | Самовольно<br>перестроенная или<br>перепланированная<br>площадь |
|--------|------|-----------------|----------------|----------------------------------------------------------|-------------------------------------------------|--------------------------------------------------------------------------------------------|----------------------------------|--------|-------------------|----------------------------------------------------------------|--------|-----------------------------------------|-----------------------------------------------------------------|
|        |      |                 |                |                                                          |                                                 |                                                                                            | Общая площадь<br>жилых помещений | из нее |                   |                                                                |        |                                         |                                                                 |
|        |      |                 |                |                                                          |                                                 |                                                                                            |                                  | жилая  | под<br>соб<br>ная |                                                                |        |                                         |                                                                 |
| 1      | 2    | 3               | 4              | 5                                                        | 6                                               | 7                                                                                          | 8                                | 9      | 10                | 11                                                             | 12     | 13                                      | 14                                                              |
|        |      |                 |                |                                                          |                                                 |                                                                                            |                                  |        |                   |                                                                |        |                                         |                                                                 |
|        |      |                 |                |                                                          |                                                 |                                                                                            |                                  |        |                   |                                                                |        |                                         |                                                                 |
|        |      |                 |                |                                                          | ИТОГО:                                          |                                                                                            |                                  |        |                   |                                                                |        |                                         |                                                                 |

# Помещения общедомового назначения, кв.м

| Литера                     | Этаж      | Номер помещения | Номер по плану  | Назначение помещения        | Формулы площади помещений по внутреннему обмеру   | Общая площадь | В т.ч., площадь |                 | Высота | Самостоятельно перестроенная или переоборудованная площадь |  |
|----------------------------|-----------|-----------------|-----------------|-----------------------------|---|---------------|-----------------|-----------------|--------|------------------------------------------------------------|--|
|                            |           |                 |                 |                             |   |               | основная        | вспомогательная |        |                                                            |  |
| 1                          | 2         | 3               | 4               | 5                           | 6   | 7             | 8               | 9               | 10     | 11                                                         |  |
| A                          | цокольный | 81              | 1               | вспомогательное             | 4,74*1,27   | 6,0           |                 | 6,0             | 3,11   |                                                            |  |
| A                          |           |                 | 2               | основное                    | 12,09*1,43+0,21*1,39+1,45*1,57+1,39*1,34+0,25*0,90+0,81*0,25+0,07*0,34+0,91*0,12+0,68*0,25+0,90*0,34+0,26*0,90+1,99*0,65+3,67*0,26+2,25*0,25+1,99*0,32                                               | 112,0         | 112,0           |                 |        |                                                            |  |
|                            |           |                 |                 | Итого нежилое помещение 81: |   | 118,0         | 112,0           | 6,0             |        |                                                            |  |
| A                          | цокольный | 82              | 1               | вспомогательное             | 4,94*1,21   | 6,0           |                 | 6,0             | 3,11   |                                                            |  |
| A                          |           |                 | 2               | основное                    | 14,17*1,08+3,28*1,21+3,87*1,43+1,90*0,63+0,25*0,90*2+0,64*2,01+3,85*0,26+2,27*0,26+2,00*0,32+6,82*7,71+2,35*0,30+0,25*0,90                                                                           | 137,3         | 137,3           |                 |        |                                                            |  |
| A                          |           |                 | 3               | лестница                    | 4,43*1,30   | 5,8           |                 | 5,8             |        |                                                            |  |
|                            |           |                 |                 | Итого нежилое помещение 82: |   | 149,1         | 137,3           | 11,8            |        |                                                            |  |
| A                          | I         | 83              | 1               | вспомогательное             | 6,95*1,27   | 8,8           |                 | 8,8             | 3,14   |                                                            |  |
| A                          |           |                 | 2               | основное                    | 9,64*13,94+3,28*1,22+2,03*0,30+0,25*0,90*2+0,34*0,78+0,63*0,25+2,27*0,25+3,87*0,25+2,01*0,65+0,25*0,93+0,46*0,04*2+0,28*0,06+2,30*3,25+3,89*3,73+6,82*2,01+0,25*0,90*2+0,25*0,25+1,58*0,25+0,53*0,54 | 125,8         | 125,8           |                 |        |                                                            |  |
| A                          |           |                 | 3               | основное                    | 2,30*3,25+3,89*3,73+6,82*2,01+0,25*0,90*2+0,25*0,25+1,58*0,25+0,53*0,54   | 34,5          | 34,5            |                 | 2,30   |                                                            |  |
| A                          |           |                 | 4               | основное                    | 1,81*2,15   | 3,9           | 3,9             |                 |        |                                                            |  |
| A                          |           |                 | 5               | вспомогательное             | 6,35*2,39+4,52*0,90+0,21*1,73   | 11,5          |                 | 11,5            |        |                                                            |  |
| A                          |           |                 | 6               | вспомогательное             | 4,43*1,83   | 8,1           |                 | 8,1             |        |                                                            |  |
| A                          |           |                 | 7               | основное                    | 1,76*3,75   | 6,6           | 6,6             |                 |        |                                                            |  |
| A                          |           |                 | 8               | основное                    | 10,91*7,11+3,91*1,43+0,25*0,90*2+2,04*0,63+2,00*0,64+12,77*3,25+2,01*0,31+4,11*0,25+6,81*4,44+2,03*0,26+2,35*0,30+0,25*0,90                                                                          | 137,6         | 137,6           |                 | 3,14   |                                                            |  |
| A                          |           | 9               | вспомогательное | 6,96*1,28                   | 8,9   |               | 8,9             |                 |        |                                                            |  |
|                            |           |                 |                 | Итого нежилое помещение 83: |   | 345,7         | 308,4           | 37,3            |        |                                                            |  |
|                            |           |                 |                 | Итого:                      |   | 612,8         | 557,7           | 55,1            |        |                                                            |  |
| Итого по этажу "цокольный" |           |                 |                 |                             |   | 267,1         | 249,3           | 17,8            |        |                                                            |  |
| Итого по этажу "I"         |           |                 |                 |                             |   | 345,7         | 308,4           | 37,3            |        |                                                            |  |
| Итого по зданию (строению) |           |                 |                 |                             |   | 612,8         | 557,7           | 55,1            |        |                                                            |  |

**Помещения, используемые для обслуживания дома, в кв.м**

| Литера | Этаж          | Номер помещения | Номер по плану | Назначение помещения             | Формула подсчета площади по внутреннему обмеру   | Общая площадь | В т.ч., площадь |                 | Высота | Самостоятельно перестроенная или переоборудованная площадь |
|--------|---------------|-----------------|----------------|----------------------------------|---|---------------|-----------------|-----------------|--------|------------------------------------------------------------|
|        |               |                 |                |                                  |   |               | основная        | вспомогательная |        |                                                            |
| 1      | 2             | 3               | 4              | 5                                | 6   | 7             | 8               | 9               | 10     | 11                                                         |
| A      | подвальный    |                 | 1              | лестница                         | 0.97*11.60   | 11,3          |                 | 11,3            | 3,17   |                                                            |
| A      |               |                 | 2              | помещение узла ввода водопровода | 9.71*3.40-0.26*0.16-1.63*0.20-0.61*0.54   | 32,3          | 32,3            |                 |        |                                                            |
| A      |               |                 | 3              | тепловой пункт                   | 3.04*5.97   | 18,1          | 18,1            |                 |        |                                                            |
| A      |               |                 | 4              | подвал                           | 12.68*26.09-6.75*6.82-1.65*0.30-2.26*0.25-3.84*0.25-1.65*0.31-1.65*0.65-0.90*0.25-1.59*0.64-1.62*0.65-3.17*7.29-0.11*2.53-2.13*0.25-1.65*0.2-3.55*9.88-0.61*0.25-0.60*0.24-0.64*0.32+1.15*0.18-0.33*0.08+19.55*1.21-0.25*0.90*6 | 241,5         | 241,5           |                 |        |                                                            |
| A      |               |                 | 5              | подвал                           | 1.81*2.14   | 3,9           | 3,9             |                 |        |                                                            |
| A      |               |                 | 6              | подвал                           | 6.35*2.42-0.90*0.20*2-1.01*0.25+1.29*0.16   | 15,0          | 15,0            |                 |        |                                                            |
| A      |               |                 | 7              | подвал                           | 5.16*2.41   | 12,4          | 12,4            |                 |        |                                                            |
| A      |               |                 | 8              | подвал                           | 6.33*1.08+0.69*3.73-0.35*0.20   | 9,3           | 9,3             |                 |        |                                                            |
| A      |               |                 | 9              | подвал                           | 4.44*1.83   | 8,1           | 8,1             |                 |        |                                                            |
| A      |               |                 | 10             | подвал                           | 2.55*1.52   | 3,9           | 3,9             |                 |        |                                                            |
| A      |               |                 | 11             | подвал                           | 1.42*1.52   | 2,2           | 2,2             |                 |        |                                                            |
| A      |               |                 | 12             | лестница                         | 0.97*11.60   | 11,3          |                 | 11,3            |        |                                                            |
|        |               |                 |                | Итого подвал :                   |   | 369,3         | 346,7           | 22,6            |        |                                                            |
| A      | цокольный     | I-0             | 1              | мусорокамера                     | 3.70*1.77   | 6,5           | 6,5             |                 | 2,85   |                                                            |
|        |               |                 |                | Итого мусорокамера I-0:          |   | 6,5           | 6,5             |                 |        |                                                            |
| A      | цокольный     | V-0             | 1              | помещение дежурного              | 1.25*2.10   | 2,6           | 2,6             |                 | 2,85   |                                                            |
| A      |               |                 | 2              | санузел                          | 1.25*1.44   | 1,8           |                 | 1,8             |        |                                                            |
|        |               |                 |                | Итого помещение дежурного V-0:   |   | 4,4           | 2,6             |                 |        |                                                            |
| A      | цокольный     | XIV-0           | 1              | лестница                         | 6.03*1.21   | 7,3           |                 | 7,3             | 3,18   |                                                            |
| A      |               |                 | 2              | тамбур                           | 1.51*1.42   | 2,1           |                 | 2,1             | 2,85   |                                                            |
| A      |               |                 | 3              | электрощитовая                   | 3.08*3.25-0.56*0.52   | 9,7           | 9,7             |                 |        |                                                            |
|        |               |                 |                | Итого электрощитовая XIV-0:      |   | 19,1          | 9,7             | 9,4             |        |                                                            |
| A      | (тех. чердак) |                 | 1              | лестница                         | 2.43*5.10   | 12,4          |                 | 12,4            | 2,10   |                                                            |
| A      |               |                 | 2              | тех. чердак                      | 2.40*1.10   | 2,6           | 2,6             |                 |        |                                                            |
| A      |               |                 | 3              | тех. чердак                      | 6.57*1.23   | 8,1           | 8,1             |                 |        |                                                            |
| A      |               |                 | 4              | тех. чердак                      | 3.75*1.77   | 6,6           | 6,6             |                 |        |                                                            |
| A      |               |                 | 5              | тех. чердак                      | 26.05*13.94-3.26*1.21*2-6.82*6.75+0.21*2.29-0.88*0.25*9-2.28*0.25*2-3.86*0.25*2   | 304,6         | 304,6           |                 |        |                                                            |
| A      |               |                 | 6              | тех. чердак                      | 2.42*4.53+1.29*0.95   | 12,2          | 12,2            |                 |        |                                                            |
| A      |               |                 | 7              | тех. чердак                      | 4.25*1.21   | 5,1           | 5,1             |                 |        |                                                            |
| A      |               |                 | 8              | тех. чердак                      | 3.43*1.21+0.19*0.25+0.91*0.15   | 4,3           | 4,3             |                 |        |                                                            |
| A      |               |                 | 9              | тех. чердак                      | 4.04*1.20+0.39*0.18+0.96*0.18   | 5,1           | 5,1             |                 |        |                                                            |
| A      |               |                 | 10             | тех. чердак                      | 3.93*1.20+0.43*0.18+0.18*0.93   | 5,0           | 5,0             |                 |        |                                                            |
| A      |               |                 | 11             | тех. чердак                      | 3.56*1.19+0.93*0.17   | 4,4           | 4,4             |                 |        |                                                            |
| A      |               |                 | 12             | тех. чердак                      | 1.23*1.43+1.37*0.72+4.57*1.23+0.13*2.11   | 8,6           | 8,6             |                 |        |                                                            |
|        |               |                 |                | Итого техчердак :                |   | 379,0         | 366,6           | 12,4            |        |                                                            |

|   |                     |   |         |                    |       |      |      |      |
|---|---------------------|---|---------|--------------------|-------|------|------|------|
| A | План на отм. +53,57 |   |         | 11,3               |       | 11,3 | 2,48 |      |
| A |                     | 1 | коридор | 2,8*1,3            | 2,7   |      | 2,7  | 2,87 |
| A |                     | 2 | ванная  | 1,5*1,2            | 7,9   | 7,9  |      |      |
| A |                     | 3 | кухня   | 6,4*3,95-1,34*0,20 | 25,1  | 25,1 |      | 2,80 |
| A |                     | 4 | комната |                    | 47,0  | 33,0 | 14,0 |      |
|   |                     |   | Итого:  | 825,3              | 765,1 | 60,2 |      |      |

|                                      |       |       |      |  |  |
|--------------------------------------|-------|-------|------|--|--|
| Итого по этажу "подвальная"          | 369,3 | 346,7 | 22,6 |  |  |
| Итого по этажу "подвальная"          | 30,0  | 18,8  | 11,2 |  |  |
| Итого по этажу "1-й этаж"            | 379,0 | 366,6 | 12,4 |  |  |
| Итого по этажу "План на отм. +53,57" | 47,0  | 33,0  | 14,0 |  |  |
| Итого по зданию (спроектировано)     | 825,3 | 765,1 | 60,2 |  |  |

Кроме того:

| Литера | Этаж | Номер помещения | Номер по плану | Назначение помещения | Формула подсчета площади по внутреннему обмеру | Общая площадь | В т.ч., площадь |                 | Высота | Самостоятельно переустроенная или перепланированная площадь |
|--------|------|-----------------|----------------|----------------------|------------------------------------------------|---------------|-----------------|-----------------|--------|-------------------------------------------------------------|
|        |      |                 |                |                      |                                                |               | основная        | вспомогательная |        |                                                             |
|        |      |                 |                |                      | Итого:                                         |               |                 |                 |        |                                                             |

КОПИЯ ВЕРНА

Прошнуровано, пронумеровано и скреплено  
печатью на 51 листе из 51 листах

Руководитель комплексной производственной  
группы Межбанковского филиала ГУП МО «МОБИ»  
М.П. Серегина И.В.

