

Инвентарный номер	158:052-15007
Номер в реестре жилищного фонда	
Кадастровый номер	

Государственное унитарное предприятие Московской области
"Московское областное бюро технической инвентаризации"

Балашихинский филиал ГУП МО "МОБТИ"
(наименование организации, осуществляющей техническую инвентаризацию)

ИНВЕНТАРИЗАЦИОННАЯ КАРТОЧКА

Многоэтажный жилой дом

(наименование объекта недвижимости)

Адрес (местоположение) объекта недвижимости:

Субъект Российской Федерации	Московская область	
Район		
Муниципальное образование	Тип	
	Наименование	
Населенный пункт	Тип	
	Наименование	
Улица (проспект, переулок и т.д.)	Тип	
	Наименование	
Номер дома		
Номер корпуса		
Номер строения		
Литера		
Иное описание местоположения	Московская область, город Ногинск, ул. Аэроклубная, д. 1 (Б1)	

Составлена по состоянию на 12 сентября 2017 г.

Напоминание

Литеры и номера строений и сооружений, указанные ранее в документации, выданной МОРП, изменению не подлежат

1. Сведения о правообладателях

Дата постановки на учет	Субъект права: для граждан - фамилия, имя, отчество; для юридических лиц - наименование по уставу	Документы, подтверждающие право собственности (владения или пользования), с указанием кем, когда и за каким номером выданы	Доля (часть литеры)
1	2	3	4

2. Балансовая стоимость строений и дворовых сооружений (руб.)

В ценах какого года	Индекс переоценки	Основные строения		Служебные строения		Дворовые сооружения		Всего	
		полная балансовая	остаточная балансовая	полная балансовая	остаточная балансовая	полная балансовая	остаточная балансовая	полная балансовая	остаточная балансовая
1	2	3	4	5	6	7	8	9	10

3. Общая инвентаризационная стоимость строений и дворовых сооружений (руб.)

В ценах какого года	Основные строения		Служебные строения		Дворовые сооружения		Всего	
	восстановительная	действительная	восстановительная	действительная	восстановительная	действительная	восстановительная	действительная
1	2	3	4	5	6	7	8	9
1969	1231911,00	1231911,00					1231911,00	1231911,00

4. Экспликация площади земельного участка (кв.м)

Наименование	Площадь
1	2
	4982,0
по документам	728,3
застроенная площадь	

5. Архитектурно-планировочные и эксплуатационные показатели

Серия, тип проекта 2006-3104-2-AP Год последнего кап. ремонта

Литера	Наименование литеры	Год постройки	Кол-во этажей	в том числе	
				надземной части (этажность)	подземной части
A	Многоэтажный жилой дом		20	19	1

Число лестниц 1 Их уборочная площадь 281,8 кв.м

Строительный объем 42325 куб.м, в том числе:

встроенных нежилых помещений -

*5.1. Распределение площади здания по этажам (кв.м)

Литера	Наименование (номер) этажа	Площадь этажа
A	Подвальный этаж	645,0
	Цокольный этаж	636,4
	1 этаж	668,5
	2 этаж	668,5
	3 этаж	668,5
	4 этаж	668,5
	5 этаж	668,5
	6 этаж	668,5
	7 этаж	668,5
	8 этаж	668,5
	9 этаж	668,5
	10 этаж	668,5
	11 этаж	671,0
	12 этаж	671,0
	13 этаж	671,0
	14 этаж	671,0
	15 этаж	671,0
	16 этаж	671,0
	17 этаж	644,8
	Технический этаж	85,5
	на отм. +53,075 м	13 391,2
	Итого по литере А:	13 391,2
	ИТОГО ПО ЗДАНИЮ:	13 391,2

5.2. Распределение общей площади помещений здания по назначению (кв.м)

5.2. Распределение общей площади помещений зданий по назначению									
Литера	Площадь всех частей здания	В том числе							
		Площадь жилых помещений			Площадь нежилых помещений			Кроме того, площадь	
		с учетом лоджий, балконов и т.п.	в том числе		Общая	в том числе		общих коридоров, мест общего пользования и лест. клеток	помещений тех. обслуживания дома
			без учета лоджий, балконов и т.п.	из нее: жилая		основная	вспомогательная		
A	11571,4	7976,6	7779,8	3741,3	463,7	355,2	108,5	1777,3	1353,8
Всего:	11571,4	7976,6	7779,8	3741,3	463,7	355,2	108,5	1777,3	1353,8

5.3. Распределение площади жилых помещений здания по числу комнат (кв.м)

Квартиры	Количество	Общая площадь жилых помещений (с учетом лоджий, балконов, террас и веранд)	в том числе	
			общая площадь жилых помещений (без учета лоджий, балконов, веранд, террас)	из нее: жилая площадь
1-комнатные	85	3626,8	3518,2	1534,1
2-комнатные	68	4349,8	4261,6	2207,2
Всего:	153	7976,6	7779,8	3741,3

Средняя жилая площадь 24,5 кв.м. Ср. внутренняя высота жилых помещений 2,81 м.

5.4. Распределение площади жилых помещений здания с учетом архитектурно-планировочных особенностей (кв.м)

Литера	В квартирах			
	кол-во жилых		площадь	
	квартир	комнат	общая жилых помещений (без учета лоджий, балконов, веранд)	из нее: жилая площадь
A	153	221	7779,8	3741,3
Всего:	153	221	7779,8	3741,3

5.5. Площадь нежилых помещений (кв.м)

Назначение помещений	Площадь		
	общая	основная	вспомогательная
Нежилое помещение №154	86,5	82,8	3,7
Нежилое помещение №155	311,8	213,4	98,4
Нежилое помещение №156	65,4	59,0	6,4
Всего:	463,7	355,2	108,5

5.6. Площадь общих помещений, используемых для обслуживания дома (кв.м)

Назначение помещений	Площадь		
	общая	основная	вспомогательная
подвал	611,0	591,8	19,2
мусорокамера	8,7	6,1	2,6
помещение дежурного	9,4	7,6	1,8
электрощитовая	20,1	20,1	
технический этаж	623,9	608,5	15,4
на отм. +53,075 м	80,7	46,6	34,1
Всего:	1353,8	1280,7	73,1

6. Благоустройство общей площади помещений здания (кв.м)

Вид благоустройства	Площадь
1	2
интерьер (центральный)	11571,4
интерьер (центральная)	11571,4
отопление от кв. котельной на газе	11571,4
отопление с горячей водой	11571,4
отопление водоснабжение (центральное)	11571,4
канализация	11571,4
лифты пассажирские	11571,4
лифты грузопассажирские	11571,4
электричество	11571,4
канализация	11571,4
газификация пожарная	11571,4
радио	11571,4
телевидение	11571,4

7. Исчисление площадей и объемов зданий и сооружений, расположенных на земельном участке

Литера или № по плану	Наименование здания (сооружения)	Формула для подсчета площадей по наружным измерениям	Площадь (кв.м)	Высота (м)	Объем (куб.м)
1	2	3	4	5	6
A	Многоэтажный жилой дом (Подвал)	$17,74 \times 39,64 - 0,70 \times 4,76 - 0,40 \times 19,83 - 0,30 \times 4,75 + 0,40 \times 7,56 + 0,40 \times 7,55$	696,6	3,20	2229
A	Многоэтажный жилой дом (Цокольный этаж)	$17,74 \times 39,64 - 0,70 \times 4,76 + 0,93 \times 3,47 - 0,36 \times 16,93 - 0,30 \times 4,75 + 0,40 \times 7,56 + 0,40 \times 7,55 + 9,21 \times 1,50 + 9,21 \times 1,40$	728,3	3,66	2666
A	Многоэтажный жилой дом (1-17 этажи)	$17,74 \times 39,64 - 0,70 \times 4,76 - 0,40 \times 19,83 - 0,30 \times 4,75 + 0,40 \times 7,56 + 0,40 \times 7,55$	696,6	50,95	35492
A	Многоэтажный жилой дом (Технический этаж)	$17,74 \times 39,64 - 0,70 \times 4,76 - 0,40 \times 19,83 - 0,30 \times 4,75 + 0,40 \times 7,56 + 0,40 \times 7,55 + 1,22 \times 4,19 + 1,23 \times 4,23 + 1,26 \times 10,60 + 1,23 \times 7,75 + 1,23 \times 4,09 + 1,21 \times 4,10 + 1,22 \times 4,11$	744,8	2,12	1579
A	Многоэтажный жилой дом (на отм. +53,075 м)	$7,39 \times 15,43$	114,0	2,89	329
	Кроме того Балконы	$1,22 \times 4,19 \times 17 + 1,21 \times 4,19 \times 17 + 1,22 \times 7,74 \times 11 + 1,22 \times 10,58 \times 6 + 1,20 \times 7,74 \times 17 + 1,21 \times 4,14 \times 17 + 1,22 \times 4,10 \times 17 + 1,22 \times 4,07 \times 17 \times 1$	766,9		
	Кроме того Переходные балконы	$(1,19 \times 6,70 - 0,46 \times 0,40) \times 17 \times 1$	132,4		

8. Техническое описание конструктивных элементов и определение износа зданий

Наименование конструктивных элементов	Описание конструктивных элементов (материал, конструкция, отделка и пр.)	Техническое состояние (осадки, трещины, гниль и прочее)	Уд. вес по таблице	Цен. коэфф.	ЦК * УВ	Износ (%)	(%) износа к строению $\frac{гр.7*гр.8}{100}$
2	3	4	5	6	7	8	9

Этаж 4 Многоэтажный жилой дом

строительки

Группа капитальности 1

Число этажей 19

1	Фундамент	монолитный железобетонный	3.00	1.00	3.00	0	0.00
2	Стены	монолитные колонны; стены - пенобетонные и газобетонные блоки, утеплитель, лицевой керамический кирпич; стены цокольного этажа из монолитного железобетона с утеплителем, облицовочный кирпич	21.00	1.00	21.00	0	0.00
3	Перегородки	из пенобетонных блоков, сан. узлы из кирпича глиняного обыкновенного	6.00	1.00	6.00	0	0.00
4	Перекрытие	монолитное железобетонное	12.00	1.00	12.00	0	0.00
5	Крыша	плоская с внутренним водостоком утепленная; покрытие - мягкая рулонная кровля на битумной основе	5.00	1.00	5.00	0	0.00
6	Полы	бетонные; в МОП - плитка	10.00	1.00	10.00	0	0.00
7	Лестница	железобетонные	6.00	1.00	6.00	0	0.00
8	Проемы	оконные - стеклопакеты ПВХ; дверные - глухие и остекленные с деревянным каркасом, глухие металлические, выходы на балконы в квартирах стеклопакеты ПВХ	10.00	1.00	10.00	0	0.00
9	Отделочные работы	штукатурка; в МОП - штукатурка с окраской	9.00	1.00	9.00	0	0.00
10	Прочие работы	крыльца бетонные	0.90	1.00	0.90	0	0.00
11	Внутренние санитарно-технические, электротехнические, слаботочные устройства	мусоропровод (8%), центральное отопление (18%), водопровод (7%), канализация (39%), горячее водоснабжение (19%)	8.40	1.00	8.40	0	0.00
12	Электротехнические устройства	лифты (72%), электроосвещение (23%), радио (2%), телефон (2%), телевидение (1%), электроплиты	8.70	1.00	8.70	0	0.00
Итого			100.00		100.00		0.00

% износа 0

Ли тера	Наименование	Материал, конструкция	Размеры (длина, ширина, высота)	Износ %
1	2	3	4	5

10. Техническое описание дворовых сооружений

Наименование сооружения	Материал, конструкция	Размеры (длина, ширина, высота)	Износ %
2	3	4	5

11. Экспликация к плану инженерных сетей

Наименование	Описание
2	3

12. Исчисление инвентаризационной стоимости строений и сооружений

Наименование строений и сооружений	Сборник	№ таб лицы	Стоим. изм. по табл.	Цен. коэф	Стоим. изм. после прим-я коэф.	Объем, площадь, кол-во	Восстан. стоимость (руб.)	Износ %	Действит. стоимость (руб.)
2	3	4	5	6	7	8	9	10	11
Многоэтажный жилой дом	Сборник №4	42жс	29,70	0,98	29,11	42 325 куб.м	1231911,00	0	1231911,00
Итого по основным строениям:							1231911,00		1231911,00
Всего:							1231911,00		1231911,00

Полная балансовая стоимость

Остаточная балансовая стоимость (с учетом износа)

Инвентаризационная стоимость в ценах 1969 г.

Действительная инвентаризационная стоимость в ценах г.

1 231 911,00 руб.

80 443 788,30 руб.

Перечень прилагаемых документов

Наименование документа	Примечания (масштаб, кол-во листов, прочее)
2	3
Ситуационный план	листов - 1
Позэтажные планы	листов - 21
Экспликации к поэтажному плану	листов - 31

Инвентаризация (особые отметки)


Финишная отделка, сантехнические приборы и межкомнатные двери отсутствуют.
 Разрешение на строительство имеется. Сведения о вводе в эксплуатацию отсутствуют.

Объект в эксплуатацию

тип. А - Многоэтажный жилой дом

Дата подписания работы	Исполнители			Проверил (бригадир)		Проверил Руководитель комплексной производственной группы № 2	
	Должность	Фамилия Имя Отчество	Подпись	Фамилия Имя Отчество	Подпись	Фамилия Имя Отчество	Подпись
14.09.2017 г.		Гуськов Е.В./Мызникова Е.А.		Липанова Н.В.		Липанова Н.В.	

Ситуационный план

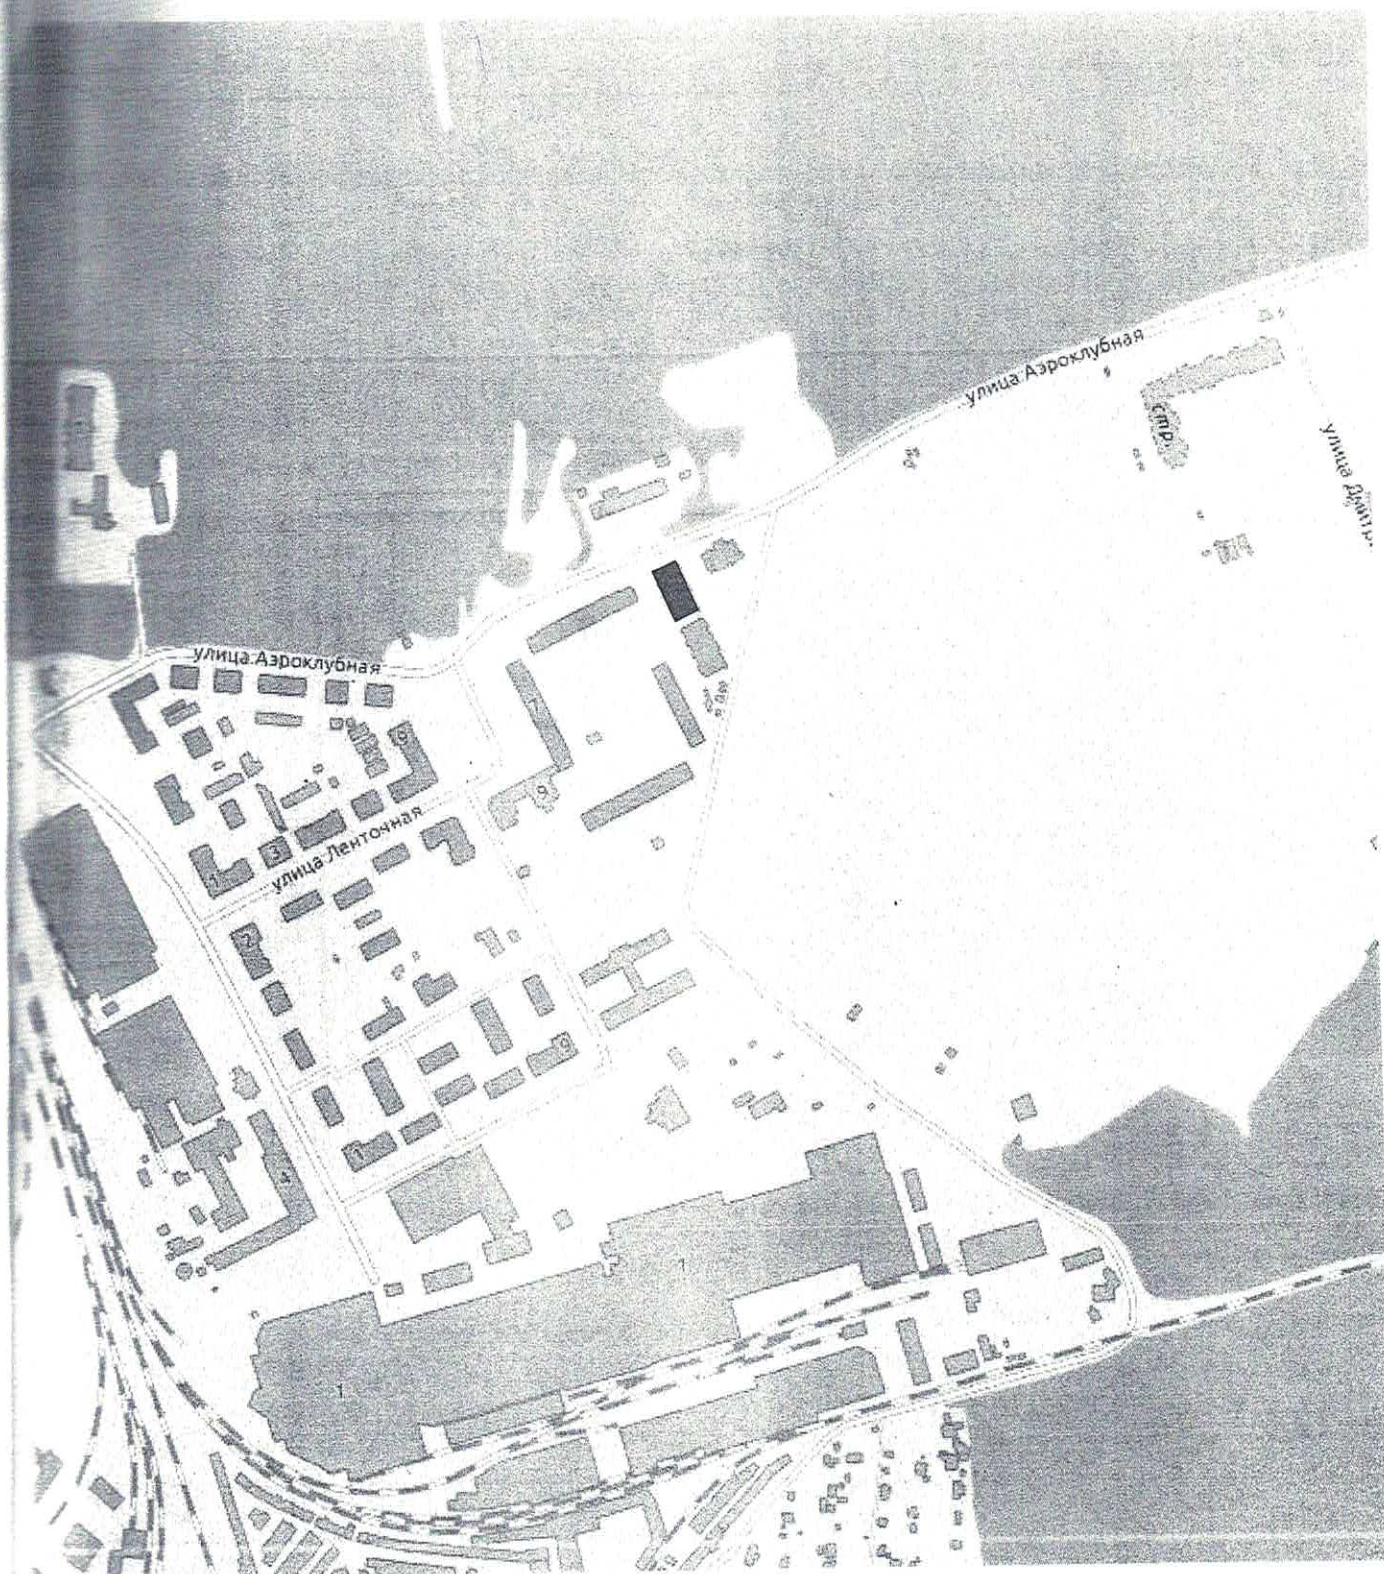

Выполнил		Проверил	
Ф.И.О.	Подпись	Ф.И.О.	Подпись
Гуськов Е.В.		Липанова Н.В.	
Мызникова Е.А.			

ПОЭТАЖНЫЙ ПЛАН ЗДАНИЯ (СТРОЕНИЯ)


(Многоэтажный жилой дом, лит. А)

расположенного по адресу:

Московская обл., г. Ногинск, ул. Аэроклубная, д.1(Б1)

Масштаб 1:200

Подвальный этаж

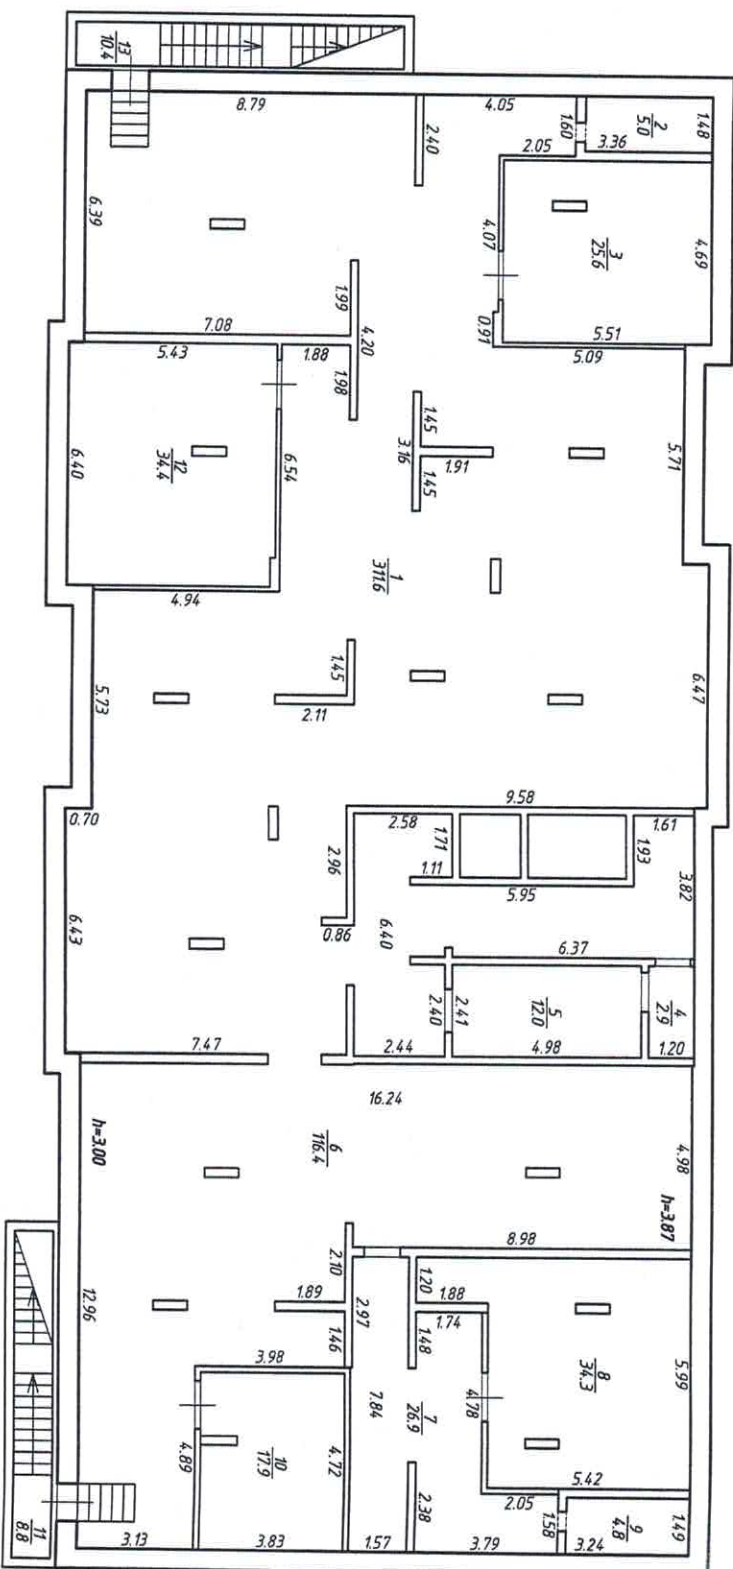

Балашихинский филиал

ГУП МО "МОСТИ"

Изготовлено 18.09.2017г.

По состоянию на 12.09.2017г.


Изготовил Гуськов Е.В.

Мызникова Е.А.

Проверил Липанова Н.В.

ПОЭТАЖНЫЙ ПЛАН ЗДАНИЯ (СТРОЕНИЯ)
(Многоэтажный жилой дом, лит. А)
расположенного по адресу:
Московская обл., г. Ногинск, ул. Аэроклубная, д.1 (Б1)

Масштаб 1:200
Цокольный этаж

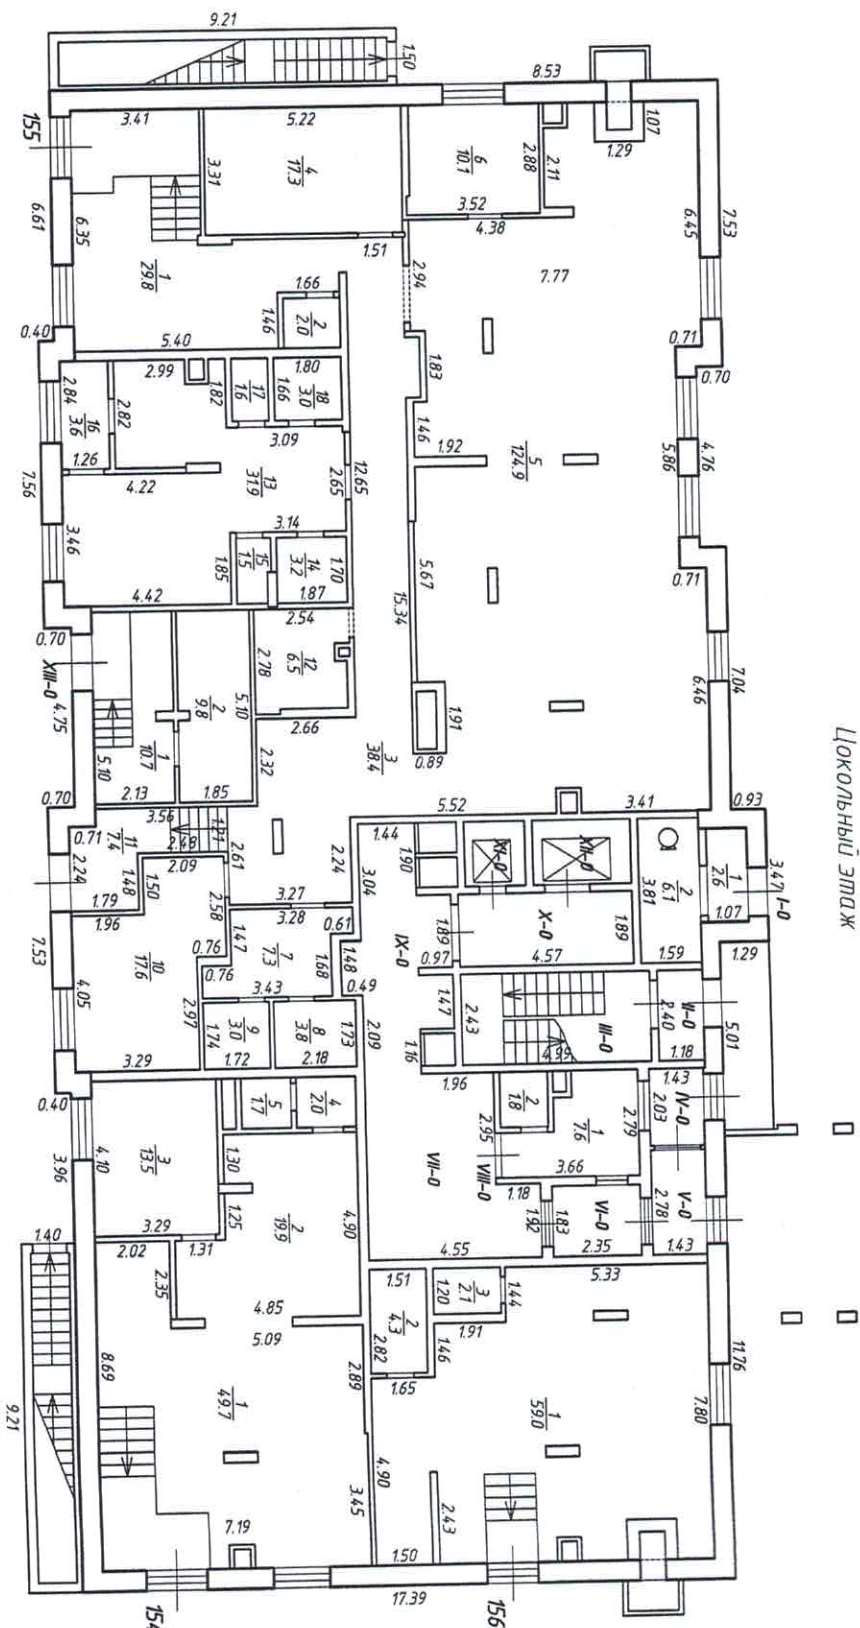

Блашинский филиал
ГУП МО "МОСТИ"
Изготовлено 18.09.2017г.
По состоянию на 12.09.2017г.
Изготовил Гуськов Е.В.
Мызников Е.А.
Проверил Липанова Н.В.

ПОЭТАЖНЫЙ ПЛАН ЗДАНИЯ (СТРОЕНИЯ)


(Многоэтажный жилой дом, лпш. А)

расположенного по адресу:

Московская обл., г. Ногинск, ул. Аэроклубная, д.1 (Б1)

Масштаб 1:200

1 этаж

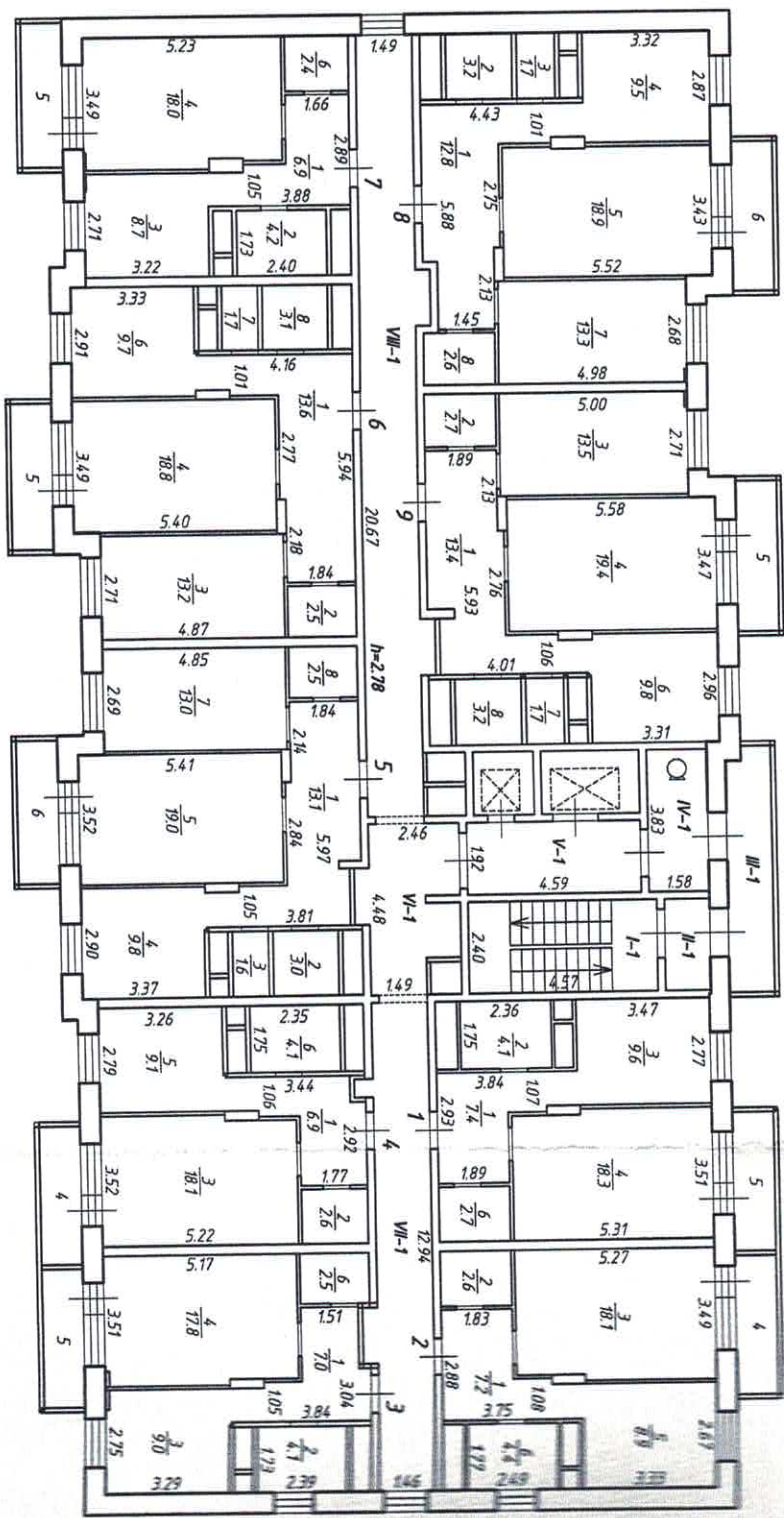

Блашихинский филиал

ГУП МО "МОСТИ"

Изготовлено 18.09.2017г.

По состоянию на 12.09.2017г.

Изготовил Гуськов Е.В.

Мызникова Е.А.

Проверил

Дуданова Н.В.

ПОЭТАЖНЫЙ ПЛАН ЗДАНИЯ (СТРОЕНИЯ)


(Многоэтажный жилой дом, лит. А)

расположенного по адресу:

Московская обл., г. Ногинск, ул. Аэроклубная, д.1 (Б1)

Масштаб 1:200

2 этаж

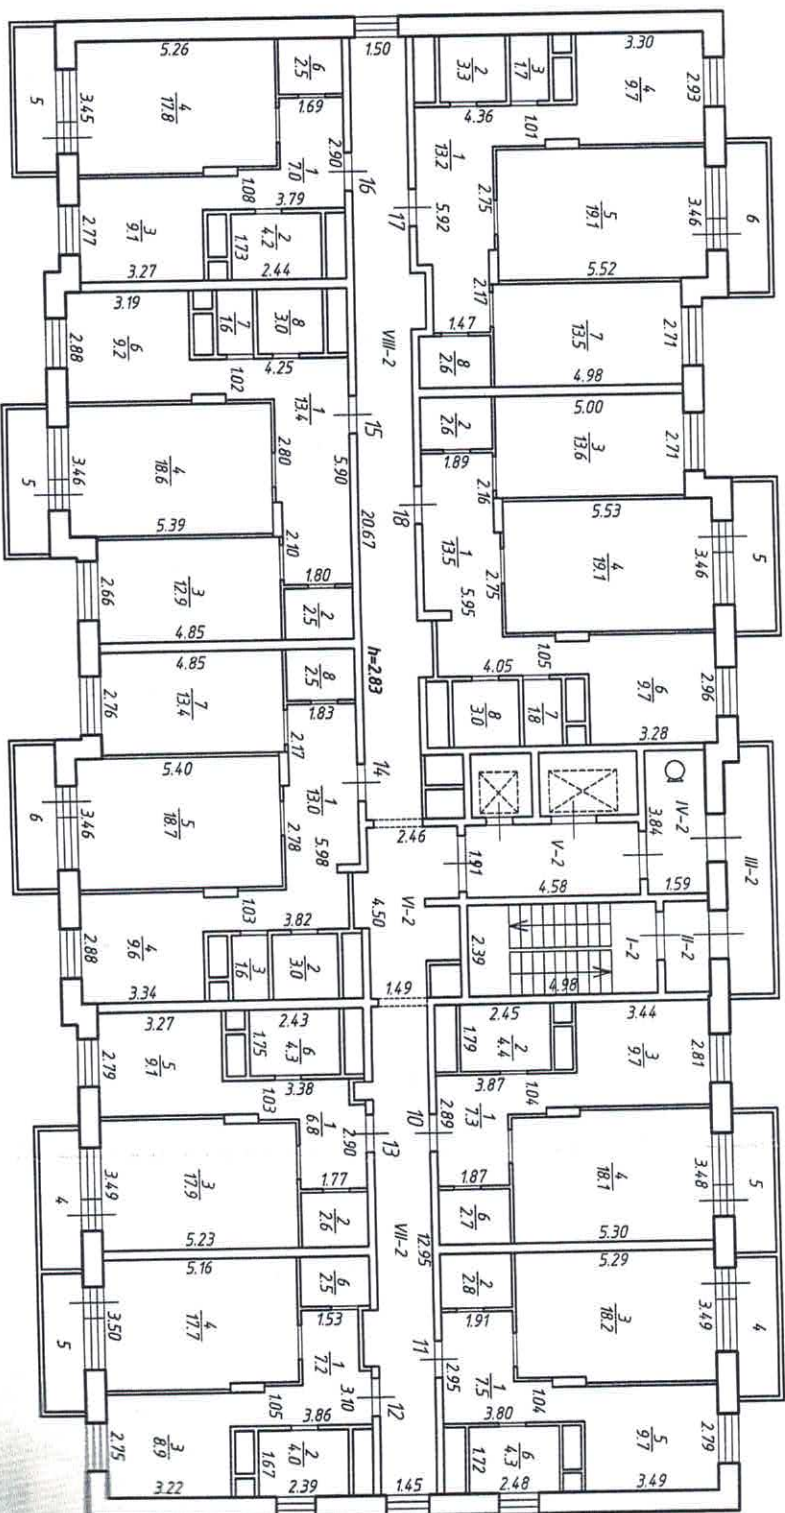

Благодарим за сотрудничество

ГПН МО "НОБ.ТН"

Изготовлено 18.09.2012г.

По состоянию на 12.09.2012г.


Изготовил (Исх.) Е.В.

Выполнил Е.А.

Проверил Лидина Н.В.

ПОЭТАЖНЫЙ ПЛАН ЗДАНИЯ (СТРОЕНИЯ)
(Многоэтажный жилой дом, тип. А)
расположенного по адресу:
Московская обл., г. Ногинск, ул. Аэроклубная, д.1 (Б1)

Масштаб 1:200
3 этаж

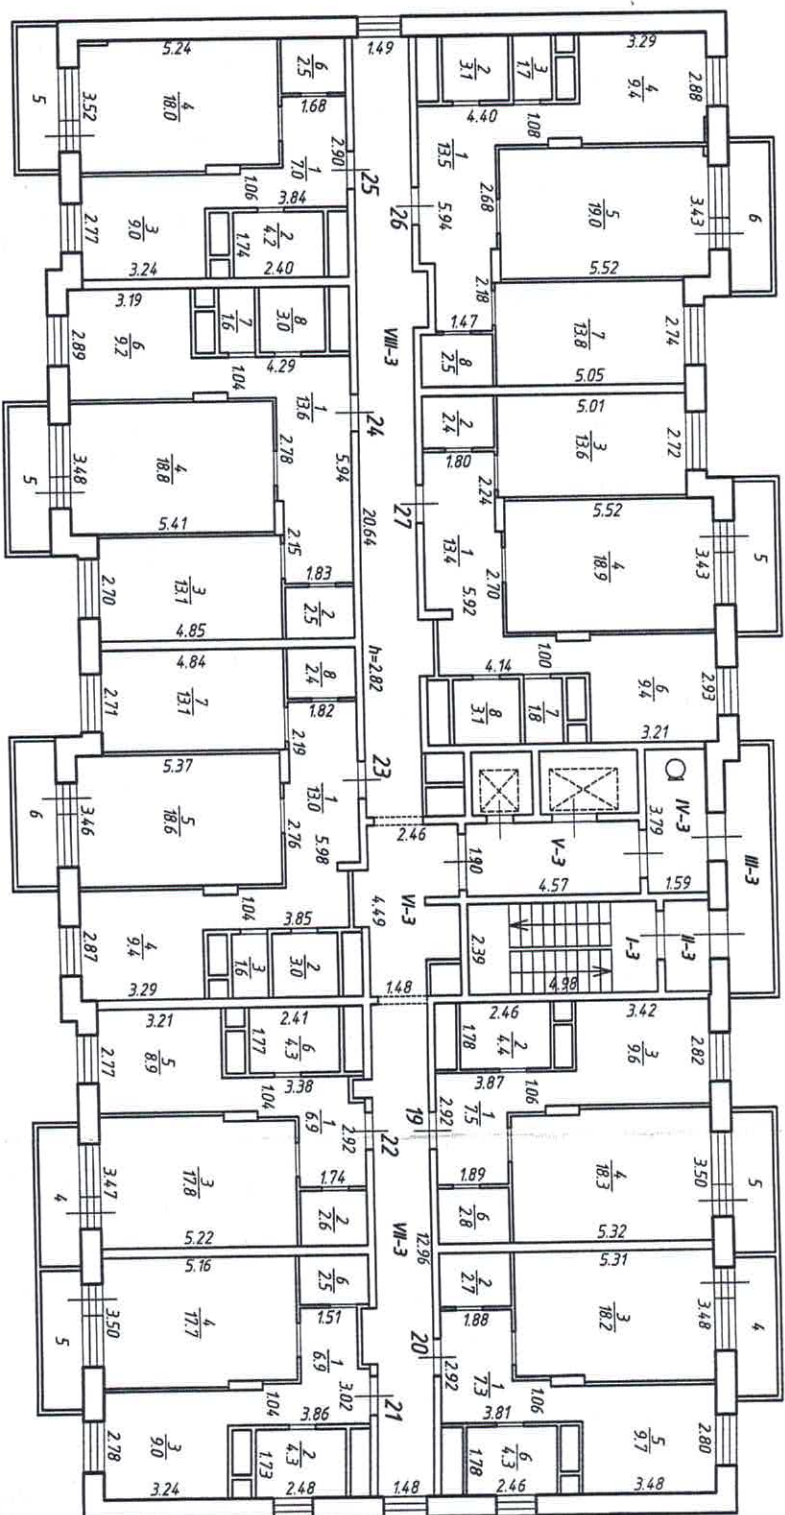

Балашихинский филиал
ГЧП МО "МОБТИ"
Изготовлено 18.09.2017г.
По состоянию на 12.09.2017г.
Изготовил Гуськов С.В.
Медведева Е.А.
Давыдова Н.В.
Проверил

ПОЭТАЖНЫЙ ПЛАН ЗДАНИЯ (СТРОЕНИЯ)


(Многоэтажный жилой дом, лит. А)

расположенного по адресу:

Московская обл., г. Ногинск, ул. Аэроклубная, д.1(Б1)

Масштаб 1:200

4 этаж

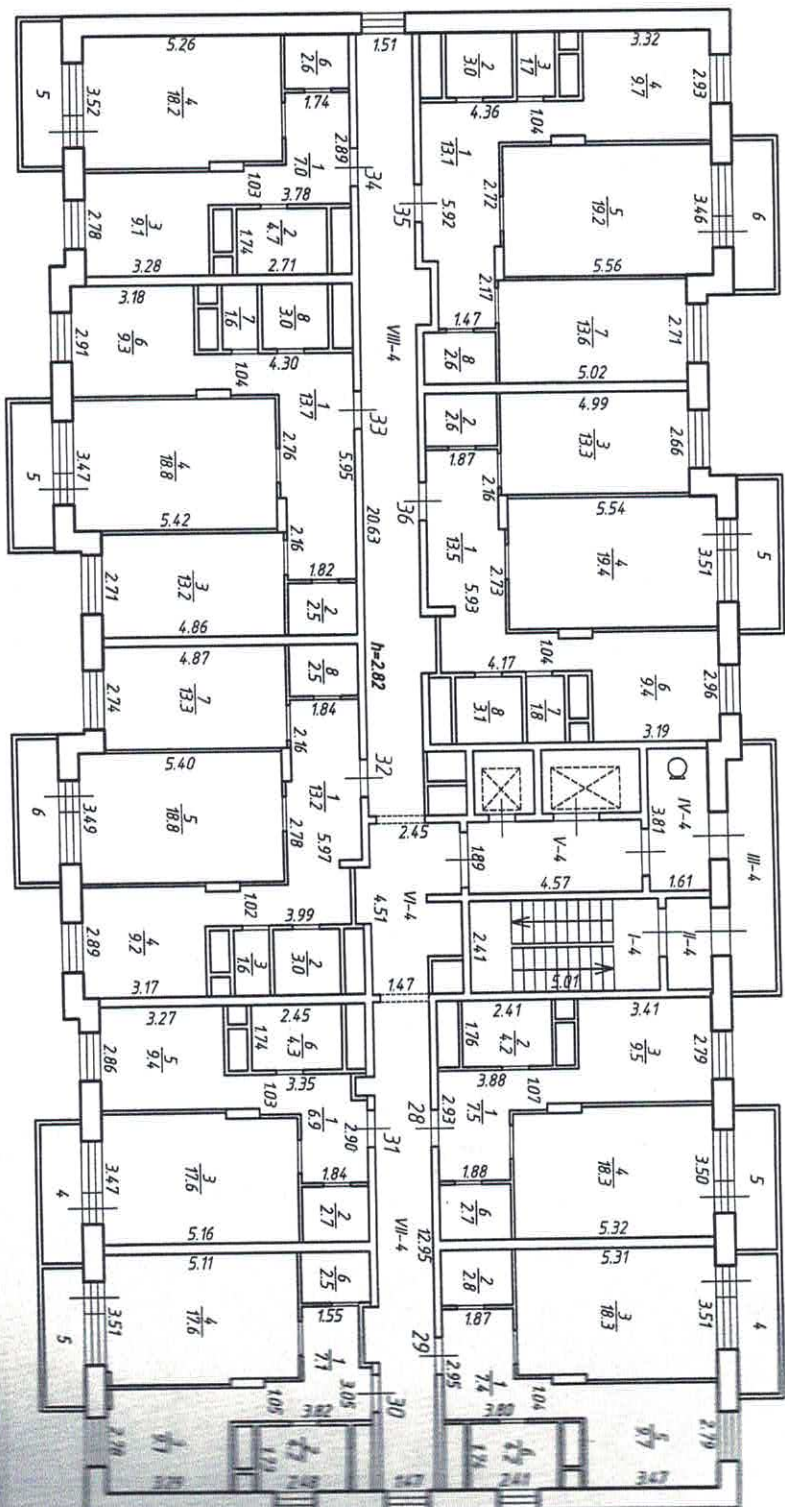

Балашовский филиал
ГУП МО "МОСТ"

Изготовлено 18.09.2017г.

По состоянию на 12.09.2017г.

Изготовил Сидков С.А.

Мухомов С.А.

Продерил Давыдов Н.В.

ПОСТАЖНЫЙ ПЛАН ЗДАНИЯ (СТРОЕНИЯ)


(Многоэтажный жилой дом, лит. А)

расположенного по адресу:

Московская обл., г. Ногинск, ул. Аэроклубная, д.1(Б1)

Масштаб 1:200

5 этаж

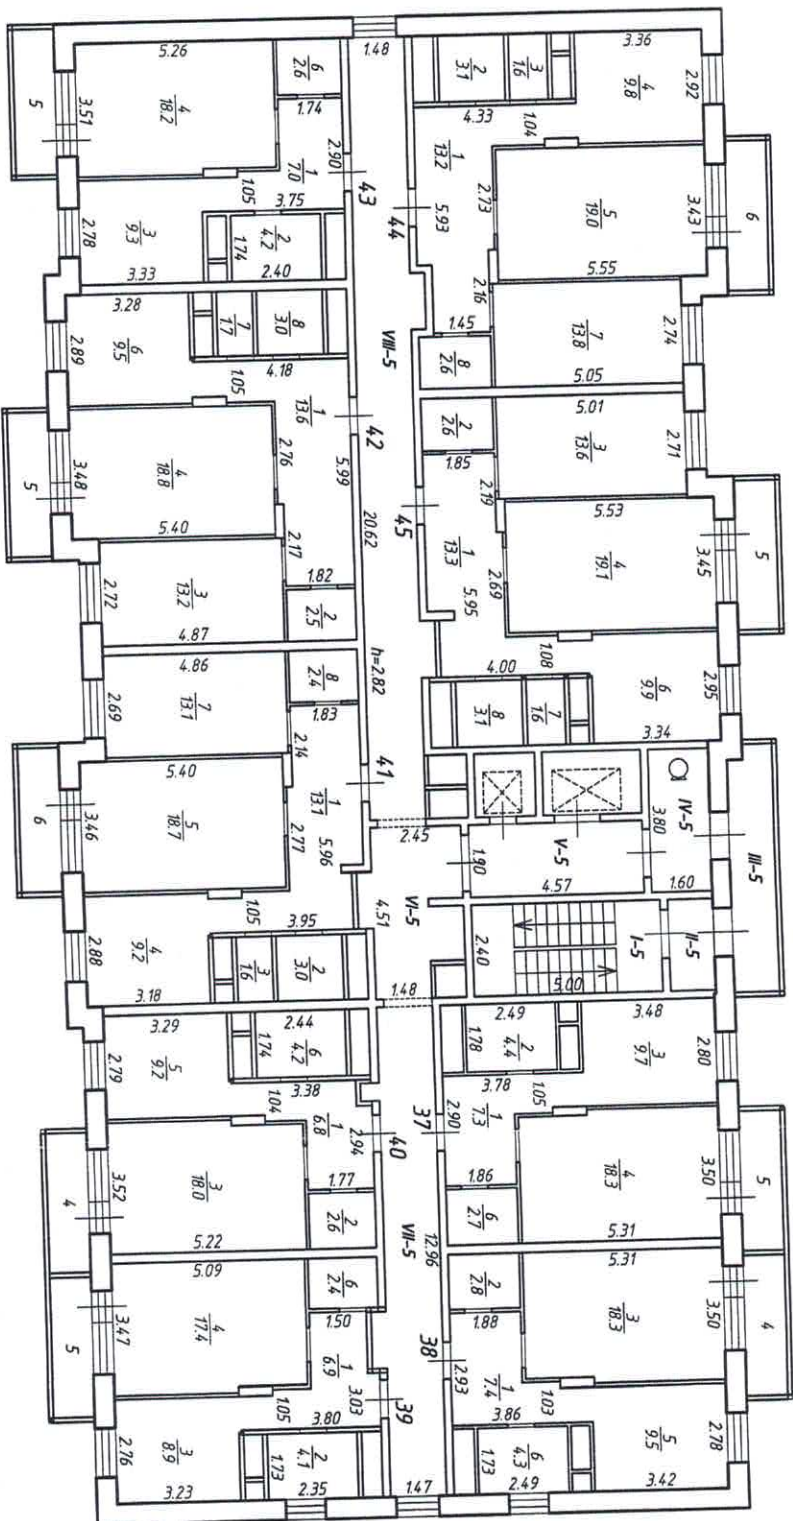

Балашовский филиал

ГУП МО "МОСТИ"

Изготовлено 18.09.2017г.

По состоянию на 12.09.2017г.


Изготовил Сидорова Е.А.

Мухоморова Е.А.

Проверил Давыдова Н.В.

ПОЭТАЖНЫЙ ПЛАН ЗДАНИЯ (СТРОЕНИЯ)
(Многоэтажный жилой дом, лит. А)
расположенного по адресу:
Московская обл., г. Ногинск, ул. Аэроклубная, д.1 (Б1)


Масштаб 1:200
6 этаж

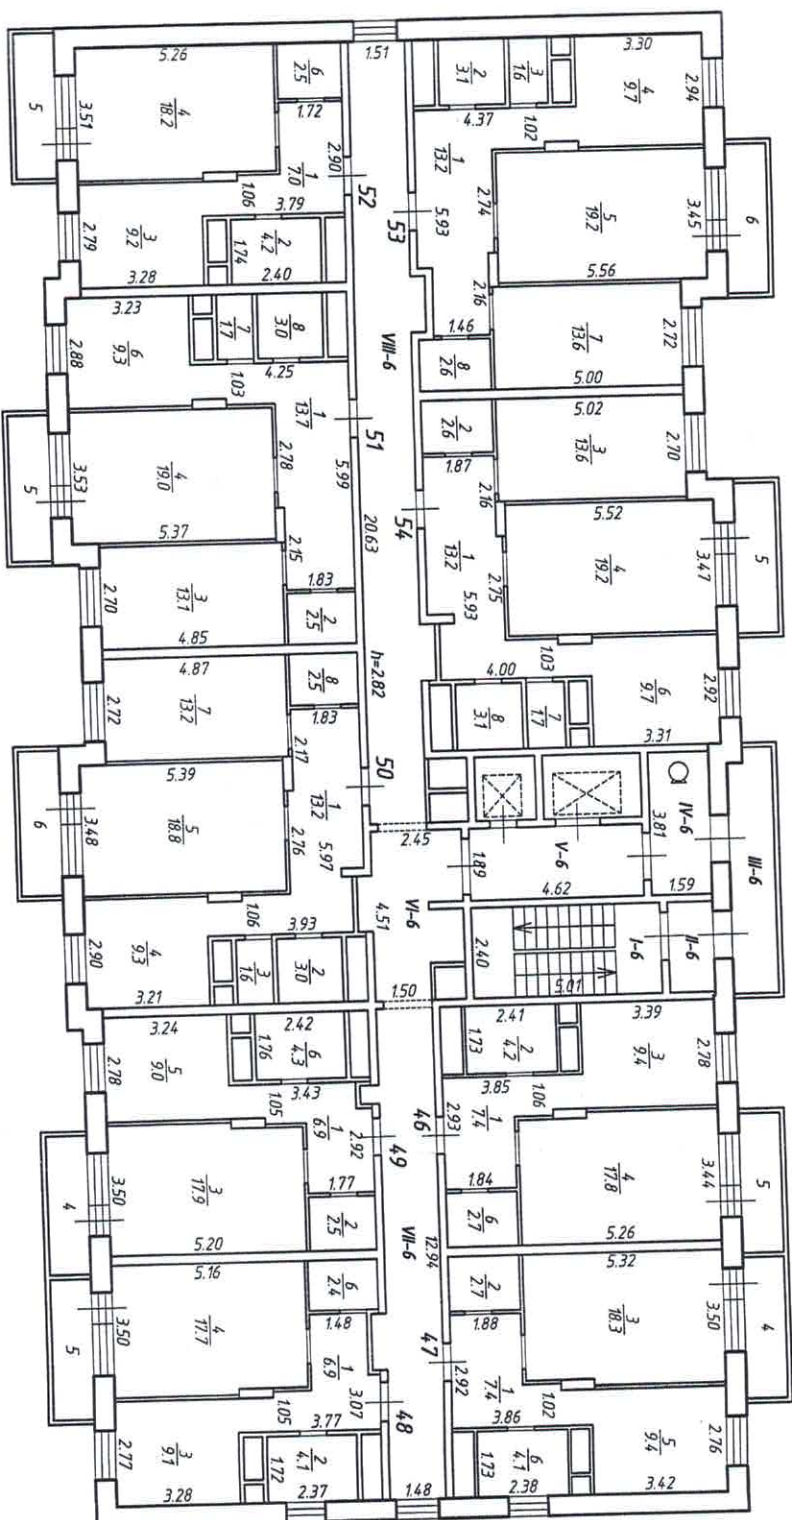

Балашихинский филиал
ГУП МО "МОСТИ"
Изготовлено 18.09.2017г.
По состоянию на 12.09.2017г.
Изготовил Гуськов Е.В.
Мызникова Е.А.
Проверил Дупанова Н.В.

ПОЭТАЖНЫЙ ПЛАН ЗДАНИЯ (СТРОЕНИЯ)
(Многоэтажный жилой дом, тип. А)
расположенного по адресу:
Московская обл., г. Ногинск, ул. Аэроклубная, д.1 (Б1)

Масштаб 1:200
7 этаж

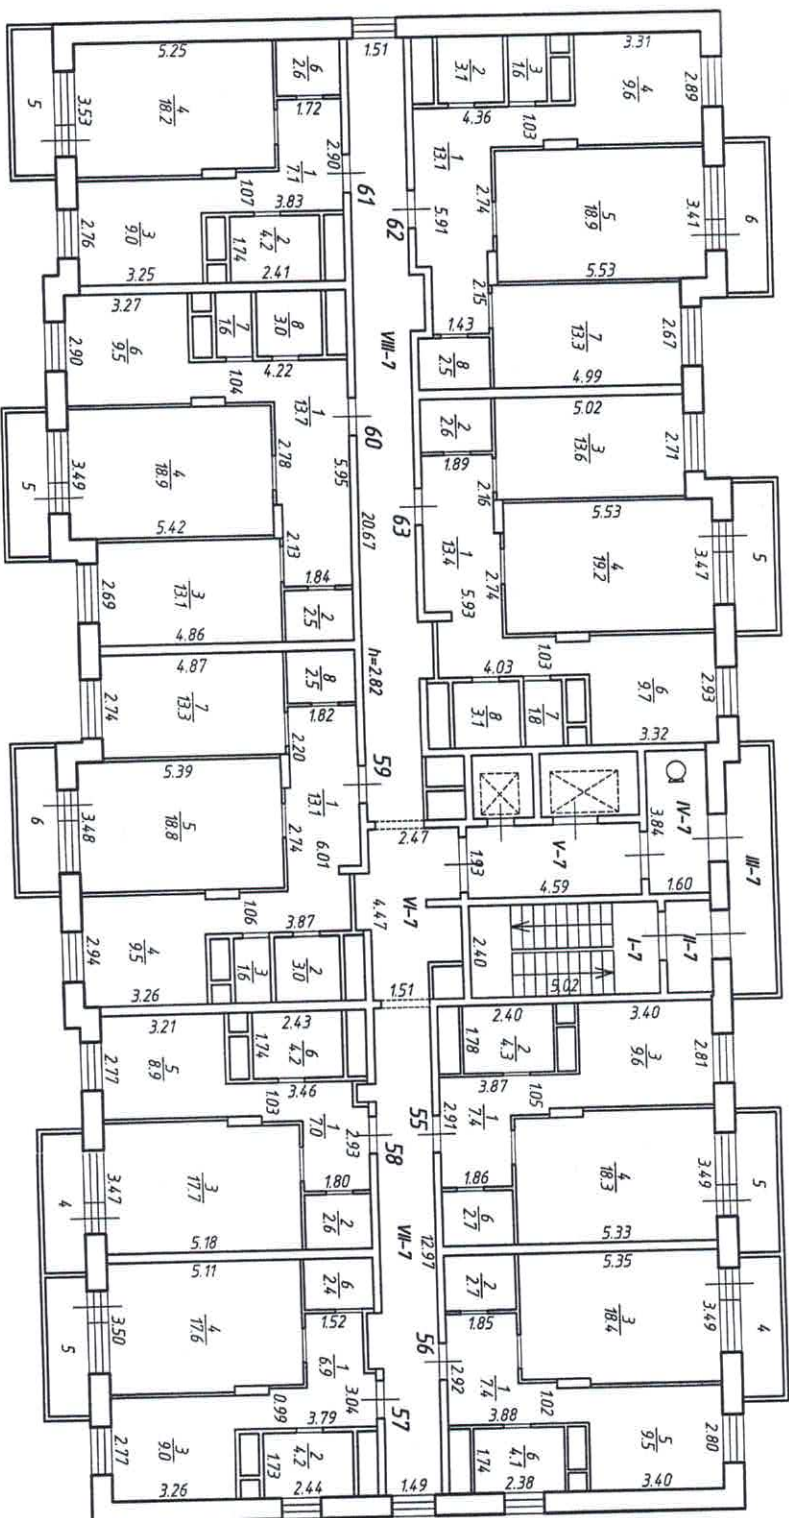


Балашинский филиал
ГЧП МО "МОБИЛ"
Изготовлено 18.09.2012г.
По состоянию на 12.09.2012г.
Изготовил [подпись]
Продерил [подпись]

(Многоэтажный жилой дом, лит. А)

Московская обл., г. Ногинск, ул. Аэроклубная, д. 1 (Б1)

8 ЭМАЖ

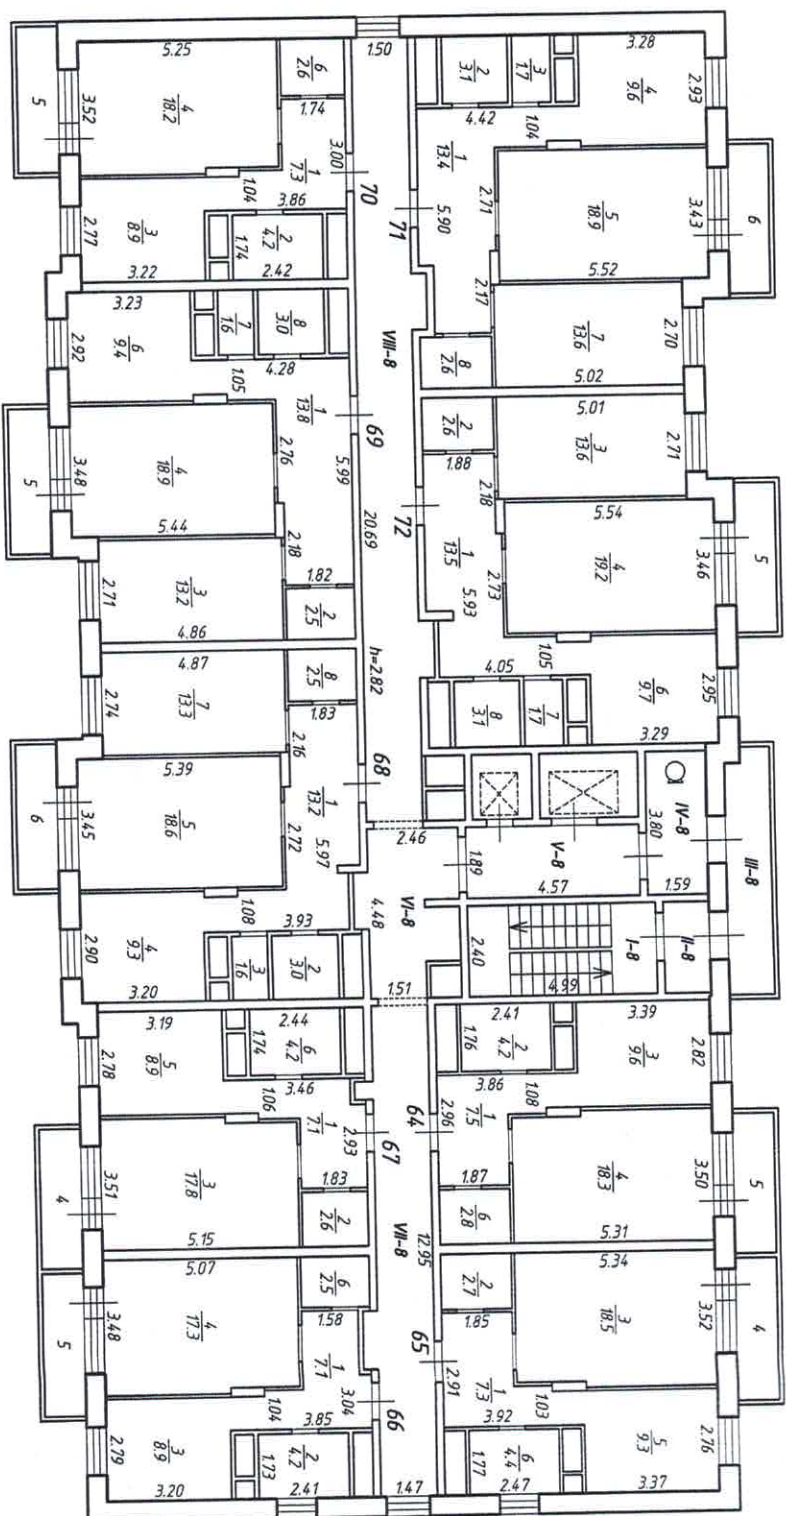

ГЧП МО "МОБТИ"

18.09.2017.

12.09.2017z.

Гуськов Е.В.

Мызнукова Е.А.

Липанова Н.В.

ПОСТАЖНЫЙ ПЛАН ЗДАНИЯ (СТРОЕНИЯ)


(Многоэтажный жилой дом, лит. А)

расположенного по адресу:

Московская обл., г. Ногинск, ул. Аэроклубная, д.1(51)

Масштаб 1:200

9 этаж

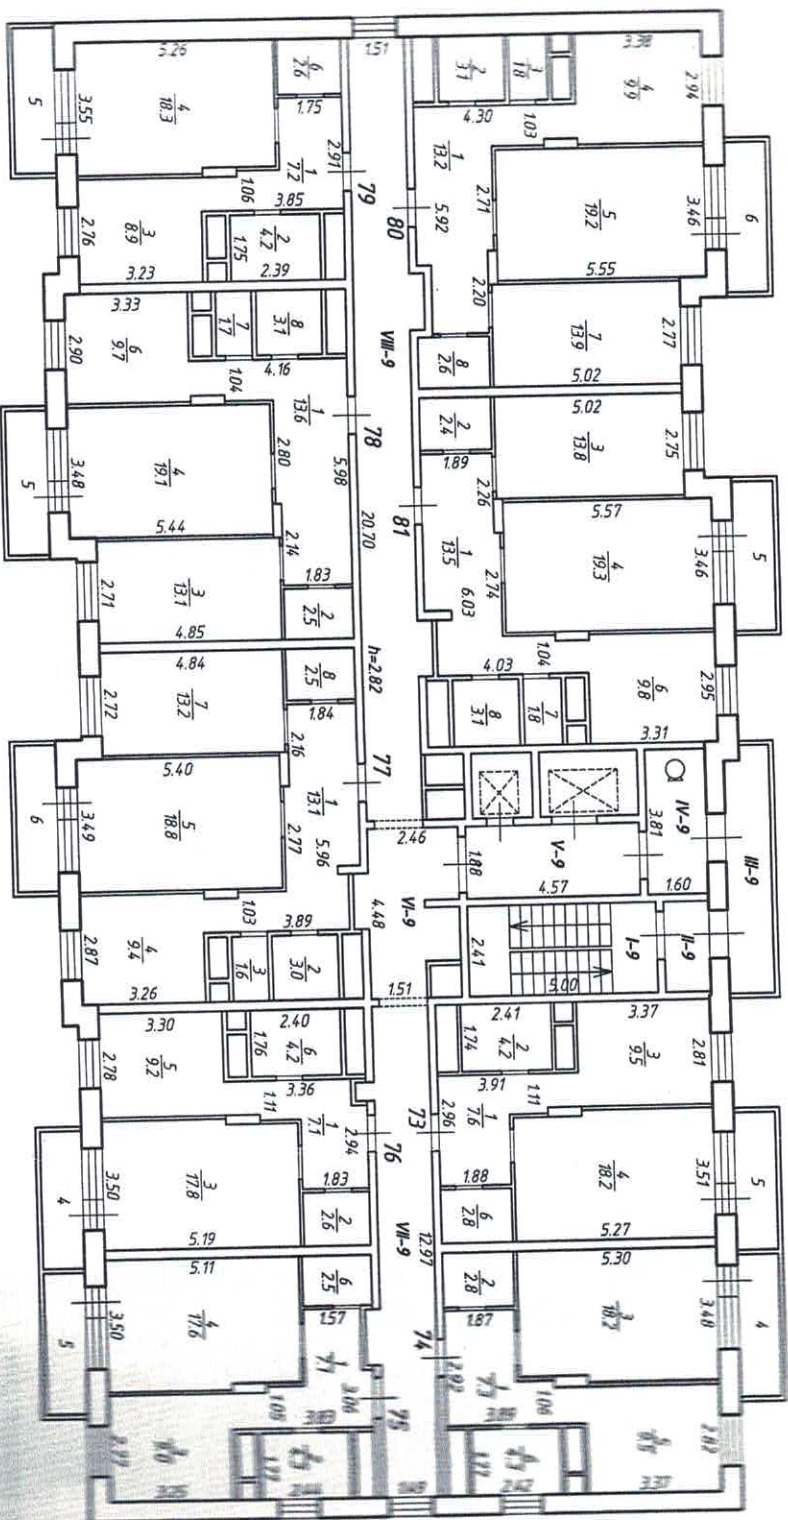

Балашихинский филиал

ГУП МО "МОСНИИ"

Изготовлено 18.09.2012г.

По состоянию на 12.09.2012г.

Изготовил

Проберил

Кузнецов С.А.
Директор И.В.


ПОЭТАЖНЫЙ ПЛАН ЗДАНИЯ (СТРОЕНИЯ)

(Многоэтажный жилой дом, лит. А)

расположенного по адресу:

Московская обл., г. Ногинск, ул. Аэроклибная, д.1 (Б1)

Масштаб 1:200
10 этаж

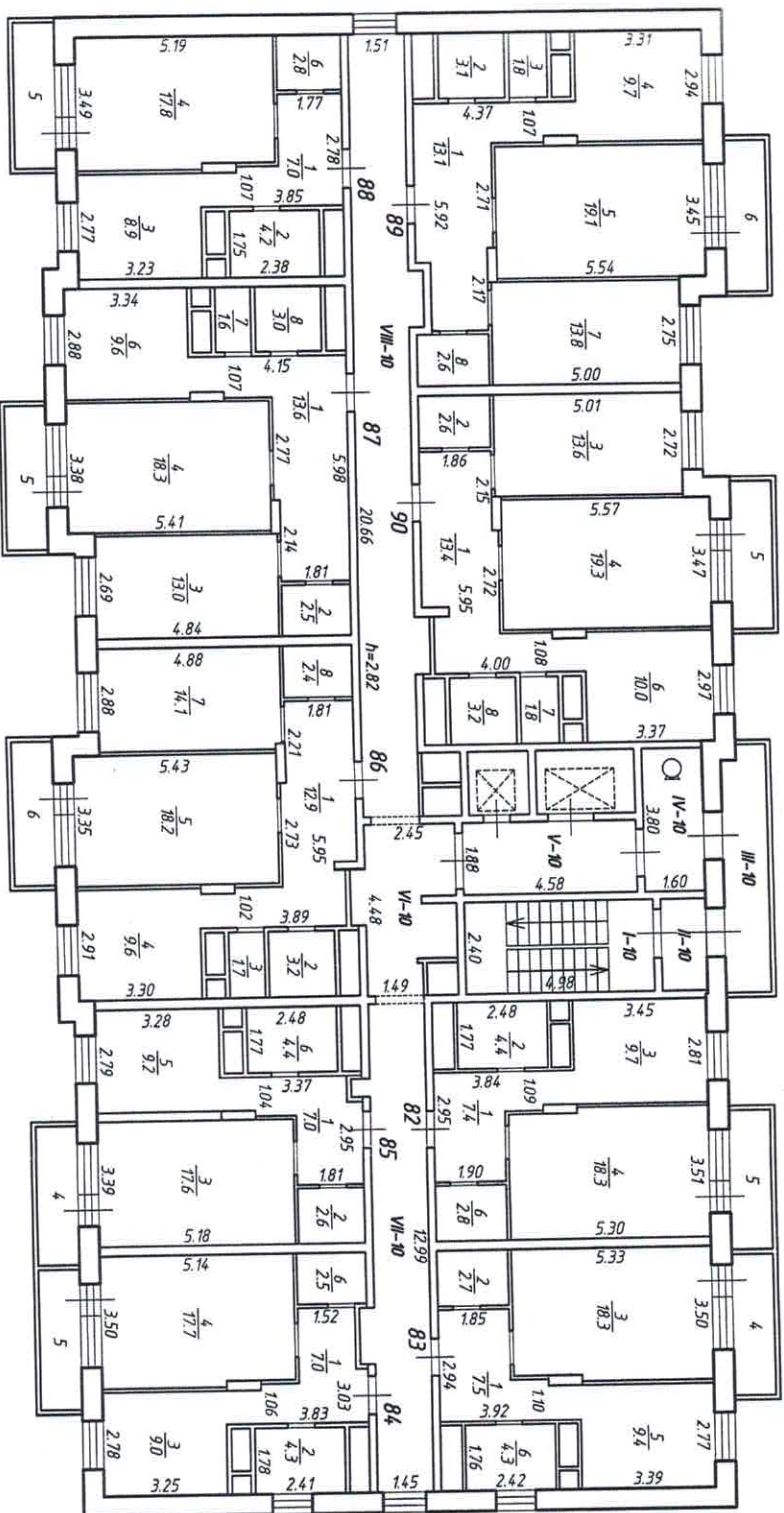

Блашинский филиал
ГЧП МО "МОСТИ"

Изготовлено 18.09.2017г.

По состоянию на 12.09.2017г.

Изготовил Гуськов Е.В.

Мельникова Е.А.

Продерил

Дудинцова Н.В.

ПОЭТАЖНЫЙ ПЛАН ЗДАНИЯ (СТРОЕНИЯ)


(Многоэтажный жилой дом, лпд. А)

расположенного по адресу:

Московская обл., г. Ногинск, ул. Аэроклидная, д.1(Б1)

Масштаб 1:200

11 этаж

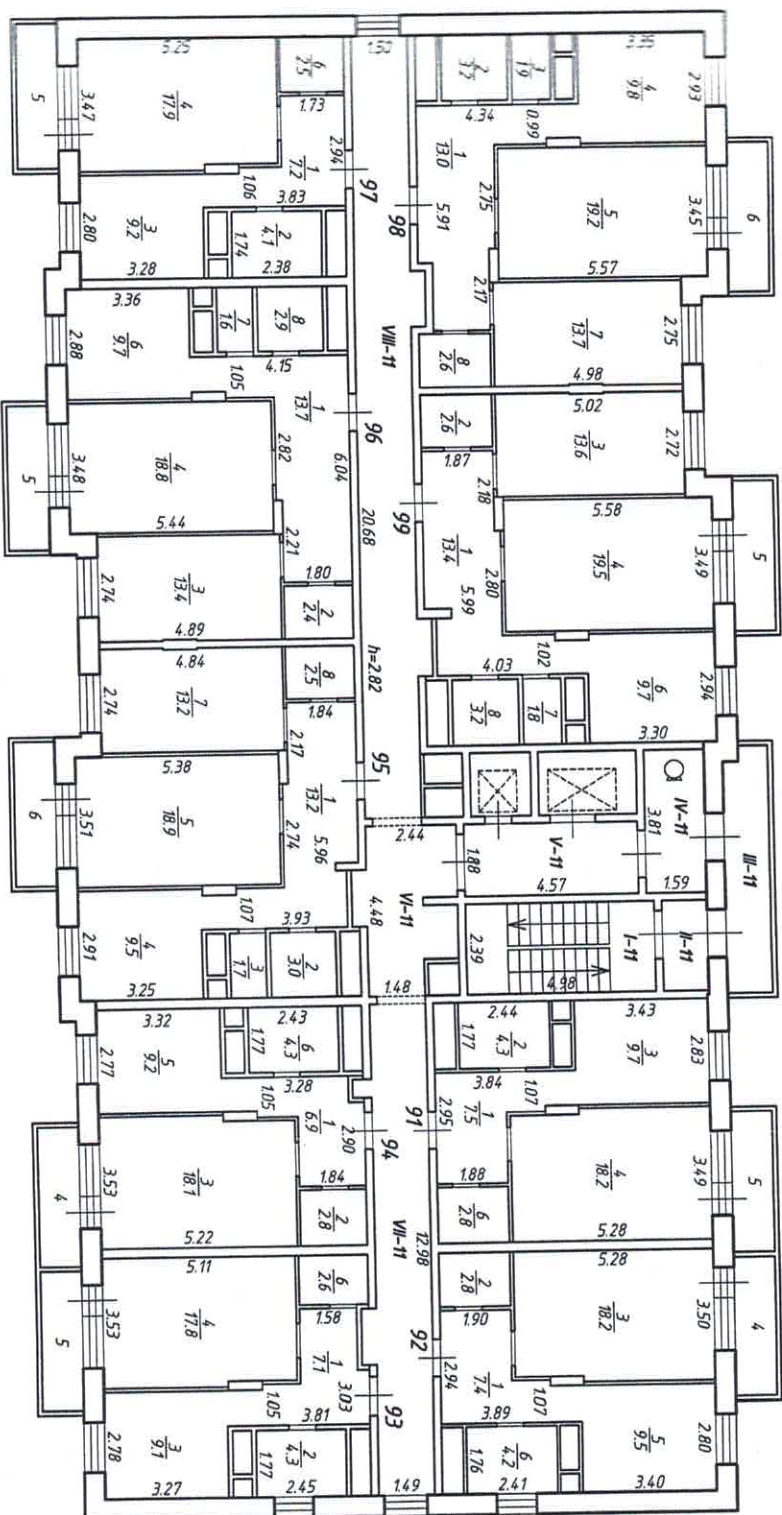

Балашихинский филиал
ГУП МО "МОСТИ"

Изготовлено 18.09.2017г.

По состоянию на 12.09.2017г.

Изготовил Цуськов Е.В.


Мызюкова Е.А.

Провел Диланова Н.В.

ПОЭТАЖНЫЙ ПЛАН ЗДАНИЯ (СТРОЕНИЯ)
(Многоэтажный жилой дом, лпш. А)

расположенного по адресу:
Московская обл., г. Ногинск, ул. Аэроклубная, д.1 (Б1)


Масштаб 1:200
12 этаж

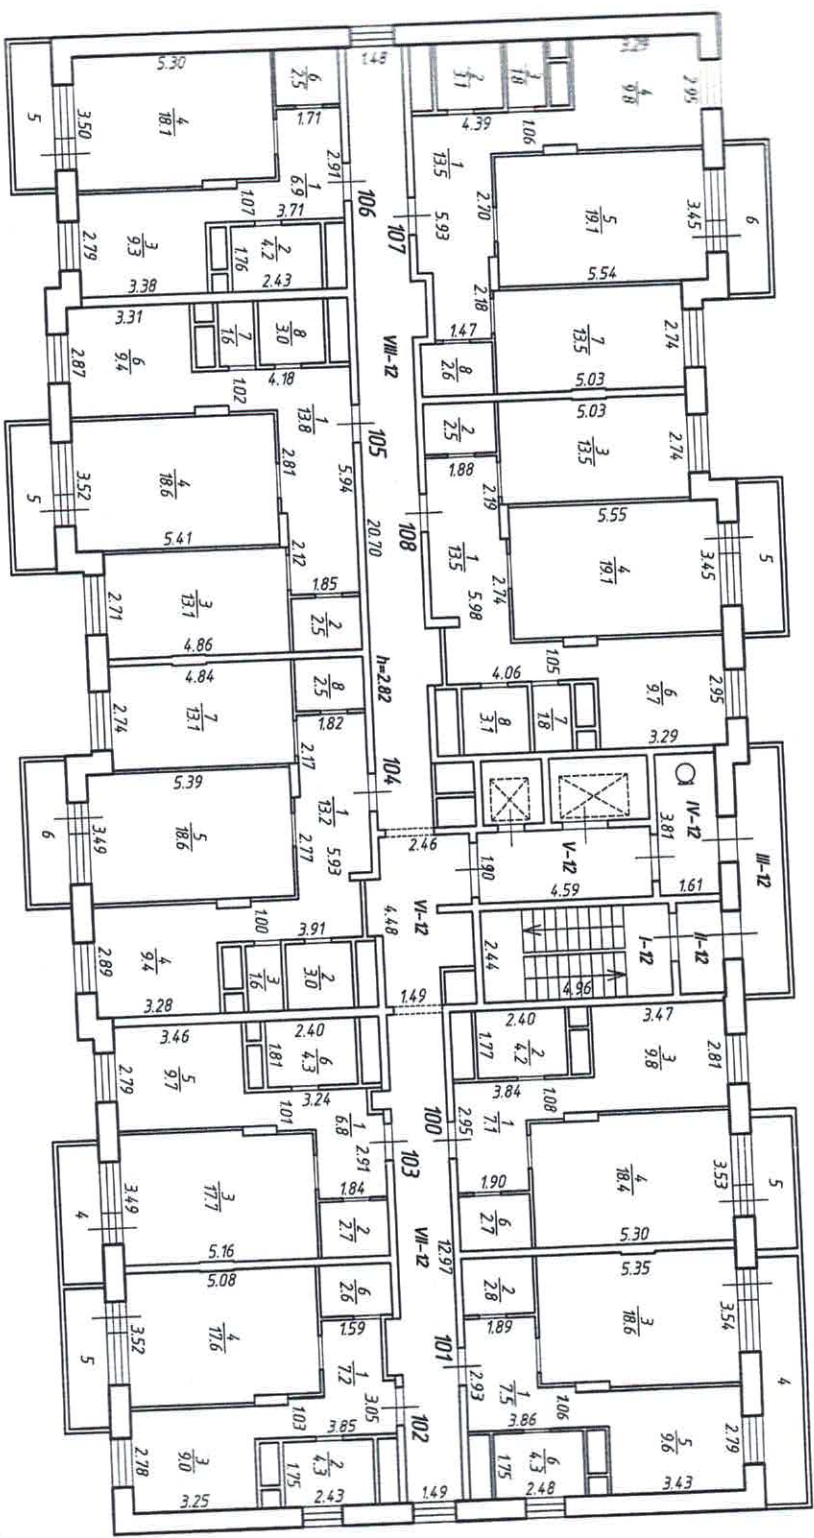

Балашинский филиал
ГЧП МО "МОБТИ"
Изготовлено 18.09.2017г.
По состоянию на 12.09.2017г.
Изготовил Суськов Е.В.
Мызникова Е.А.
Дипанова Н.В.
Проверил

ПОСТАЖНЫЙ ПЛАН ЗДАНИЯ (СТРОЕНИЯ)
 (Многоэтажный жилой дом, лш. А)
 расположенного по адресу:
 Московская обл., г. Ногинск, ул. Аэроклидная, д.1(Б1)

Масштаб 1:200
 13 этаж

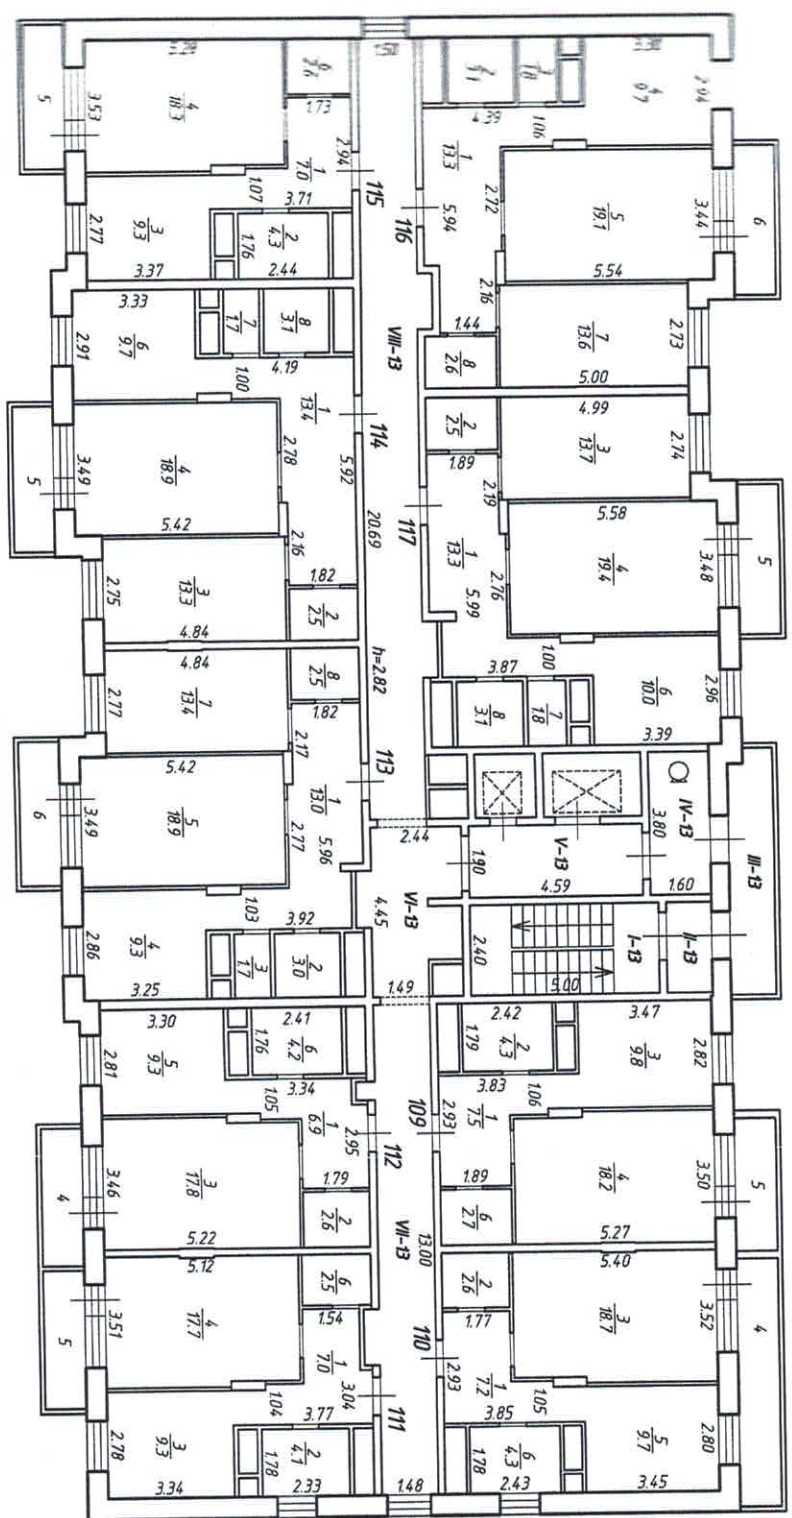


Балашихинский филиал
 ГУП МО "МОСТИ"
 Изготовлено 18.09.2012г.
 По состоянию на 12.09.2012г.
 Изготовил Гуськов Е.В.
 Мызников Е.А.
 Проверил Дипанова Н.В.

(Многоэтажный жилой дом, лит. А)

Машинаδ 1:200

14 ЭМДЖ

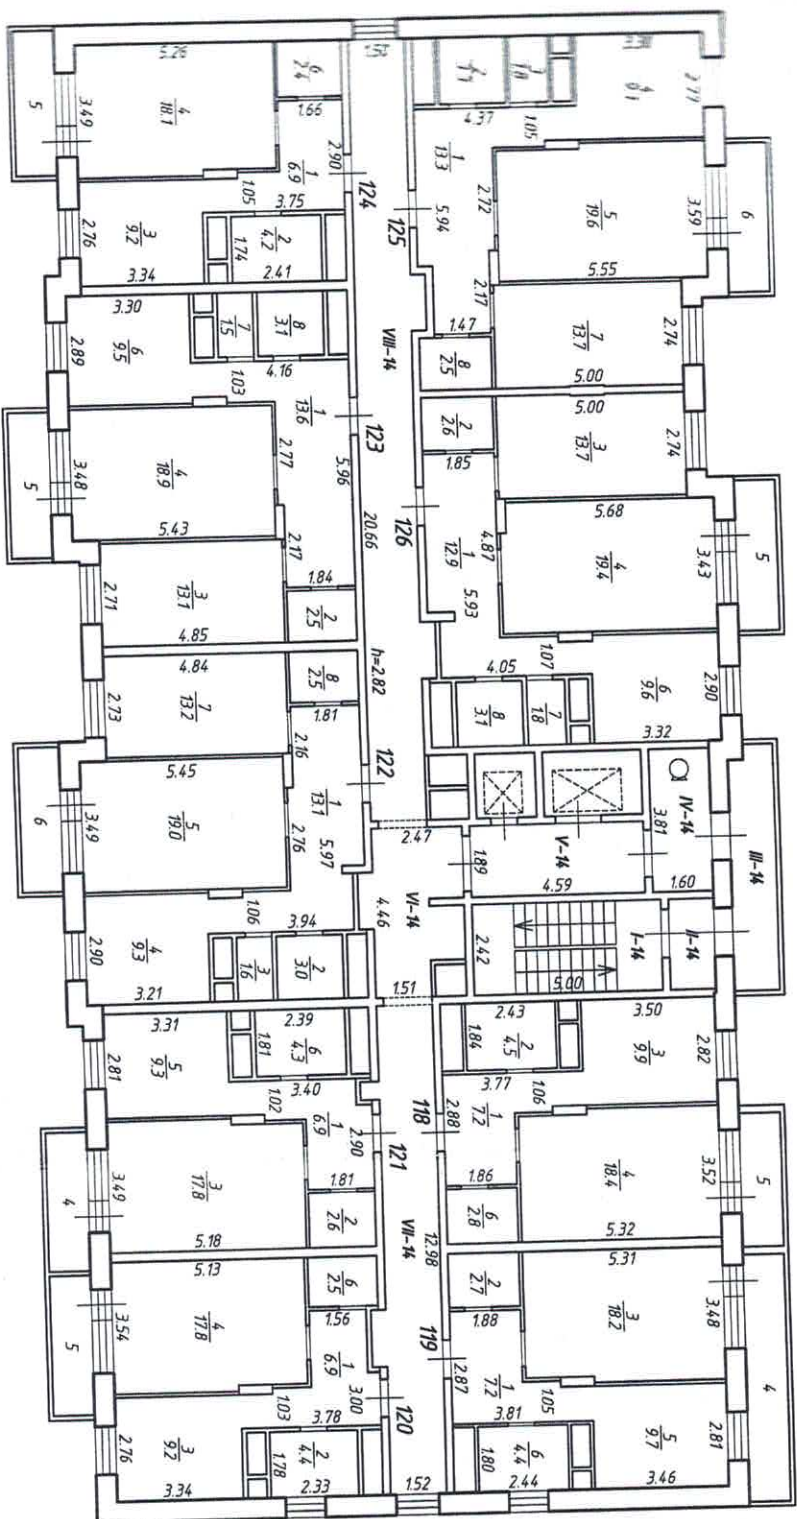

ГЭЛМӨ "МӨБТИ"

18.09.2017.

12.09.2017z.

Гуськов Е.А.


Мызнукова Е.А.

Луцанова Н.В.

(Многоэтажный жилой дом, лит. А)

расположенного по адресу:

15 ЭТАЖ

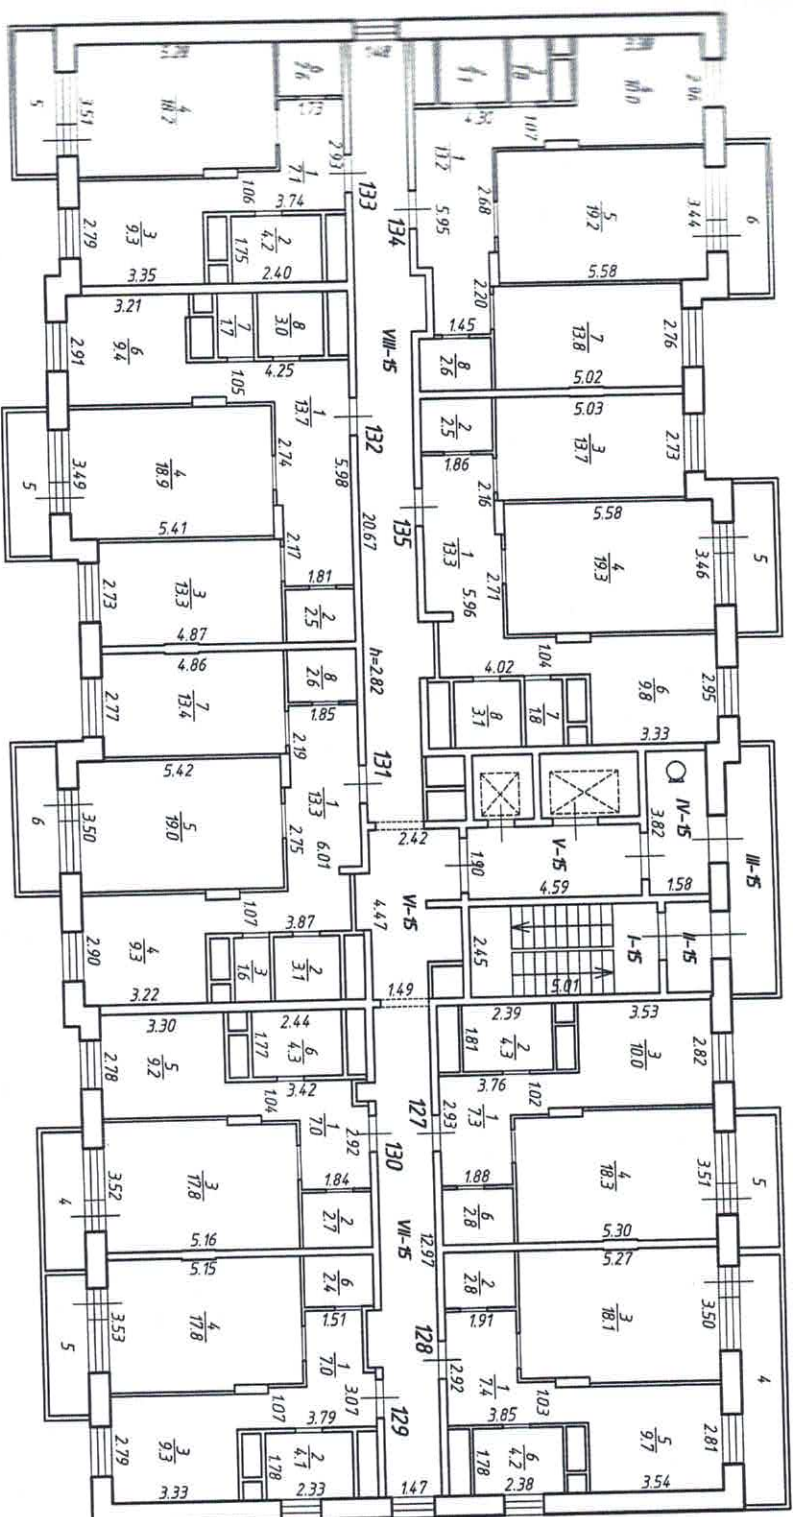

ГҮЛ МӨ "МОБТИ"

18.09.2017z.

12.09.2017.

Гуськов Е.В.

Мызнукова Е.А.

Πρόεδρος

Липанова Н.В.


ПОЭТАЖНЫЙ ПЛАН ЗДАНИЯ (СТРОЕНИЯ)

(Многоэтажный жилой дом, лит. А)

расположенного по адресу:

Московская обл., г. Ногинск, ул. Аэроклубная, д.1(Б1)

Масштаб 1:200
16 этаж

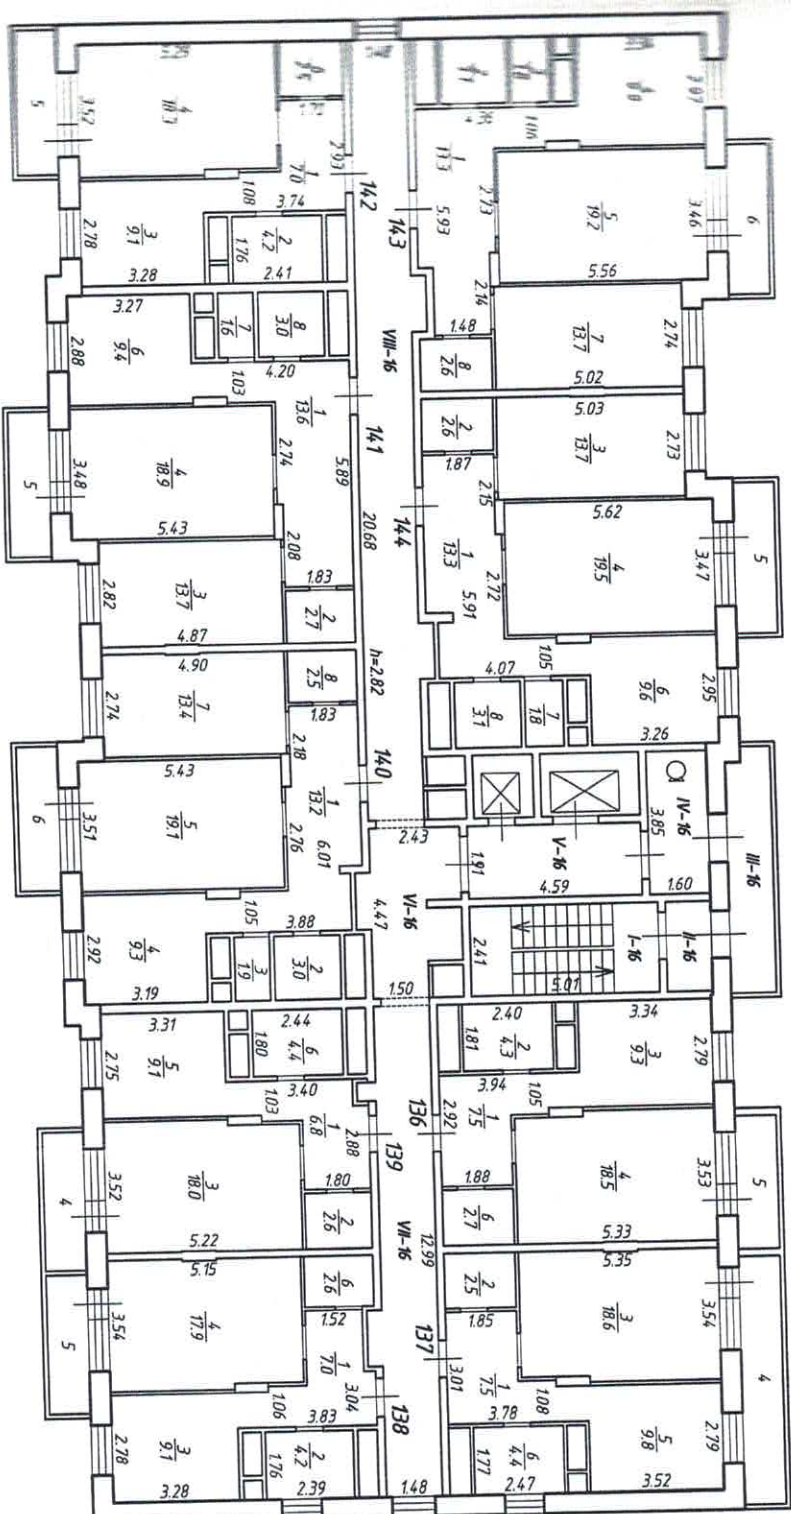


Балашинский филиал
ГУП МО "МОБТИ"
Изготовлено 18.09.2017г.
По состоянию на 12.09.2017г.
Изготовил Гуськов Е.В.
Мызникова Е.А.
Провел Думанова Н.В.

ПОЭТАЖНЫЙ ПЛАН ЗДАНИЯ (СТРОЕНИЯ)

(Многоэтажный жилой дом, лит. А)
расположенного по адресу:
Московская обл., г. Ногинск, ул. Аэроклубная, д.1(Б1)

Масштаб 1:200
16 этаж

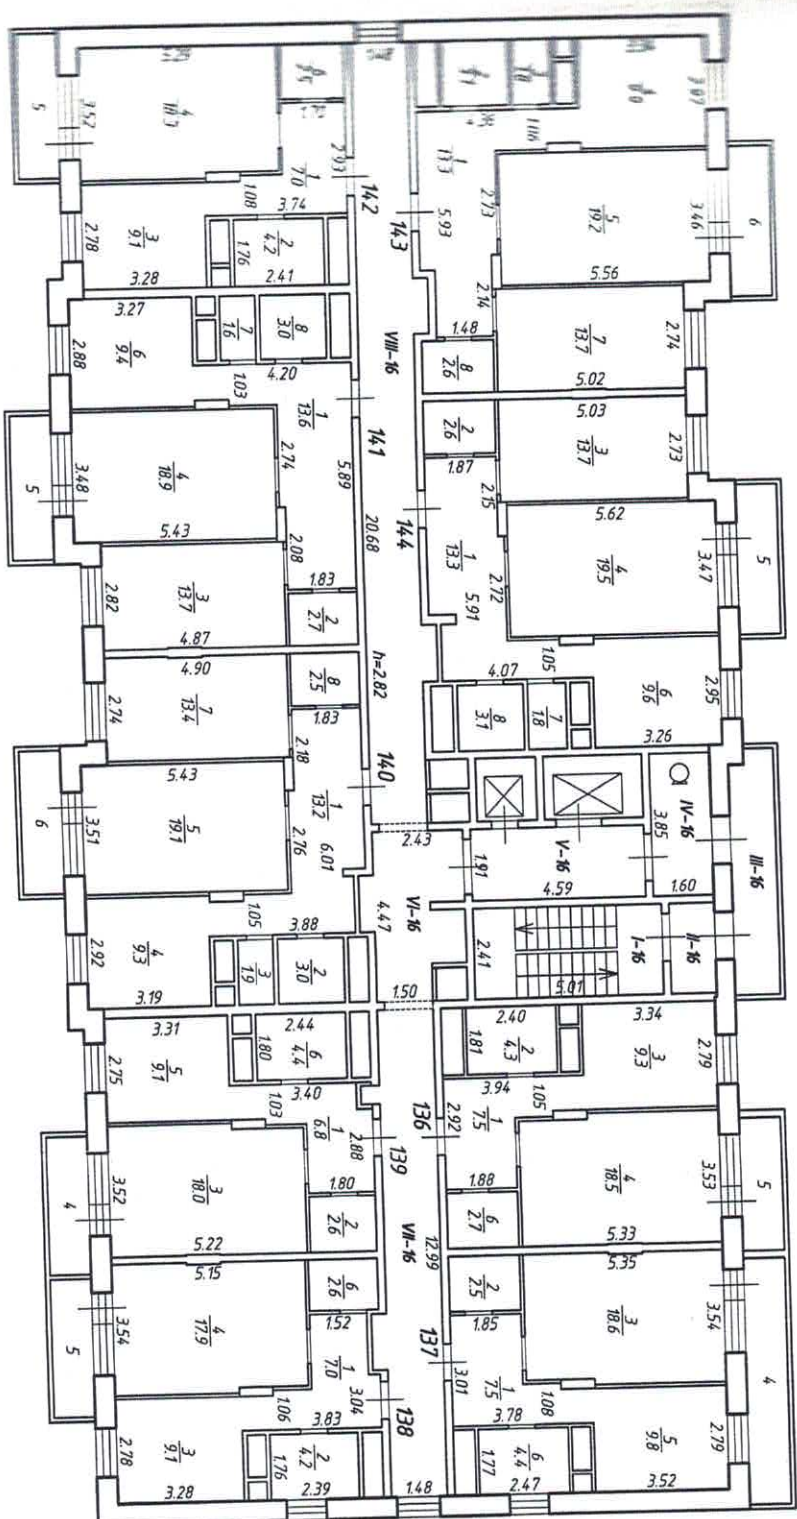

Балашинский филиал
ГУП МО "МОСТИ"
Изготовлено 18.09.2017г.
По состоянию на 12.09.2017г.
Изготовил Гуськов Е.В.
Мызников Е.А.
Проверил Липанова Н.В.


ПОЭТАЖНЫЙ ПЛАН ЗДАНИЯ (СТРОЕНИЯ)

(Многоэтажный жилой дом, лит. А)

расположенного по адресу:

Московская обл., г. Ногинск, ул. Аэроклубная, д.1 (Б1)

Масштаб 1:200
17 этаж

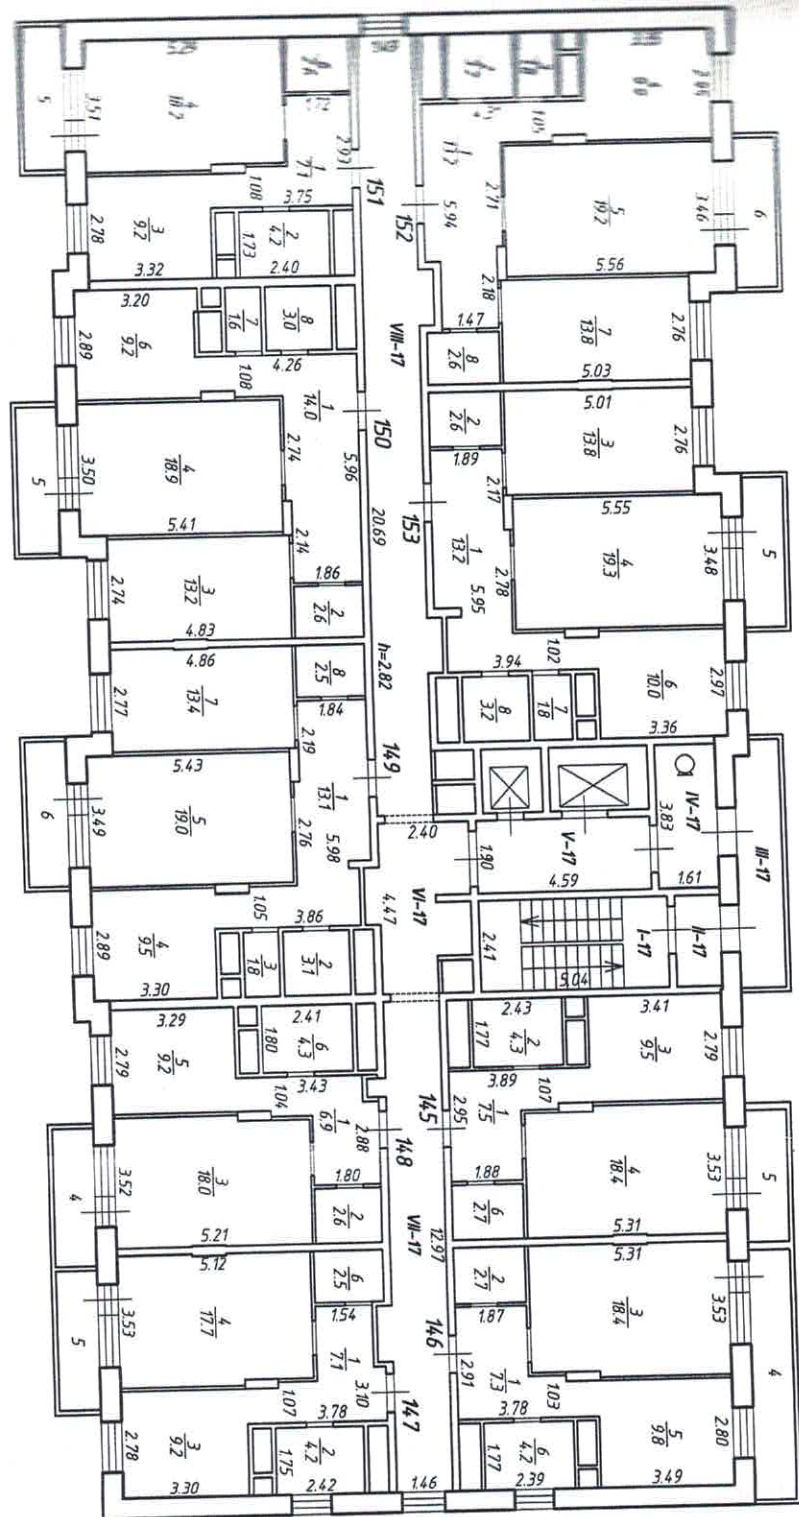

Балашинский филиал
ГП МО "МОСТИ"
Изготовлено 18.09.2017г.
По состоянию на 12.09.2017г.
Изготовил Гуськов Е.В.
Мызникова Е.А.
Проберил Липанова Н.В.


(Многоэтажный жилой дом, лит. А)

расположенного по адресу:

расположенное в г. Москва, ул. Аэроклубная, д.1(Б1)
Московская обл., г. Ногинск, ул. Аэроклубная, д.1(Б1)

Машина 1:200

Технический этап

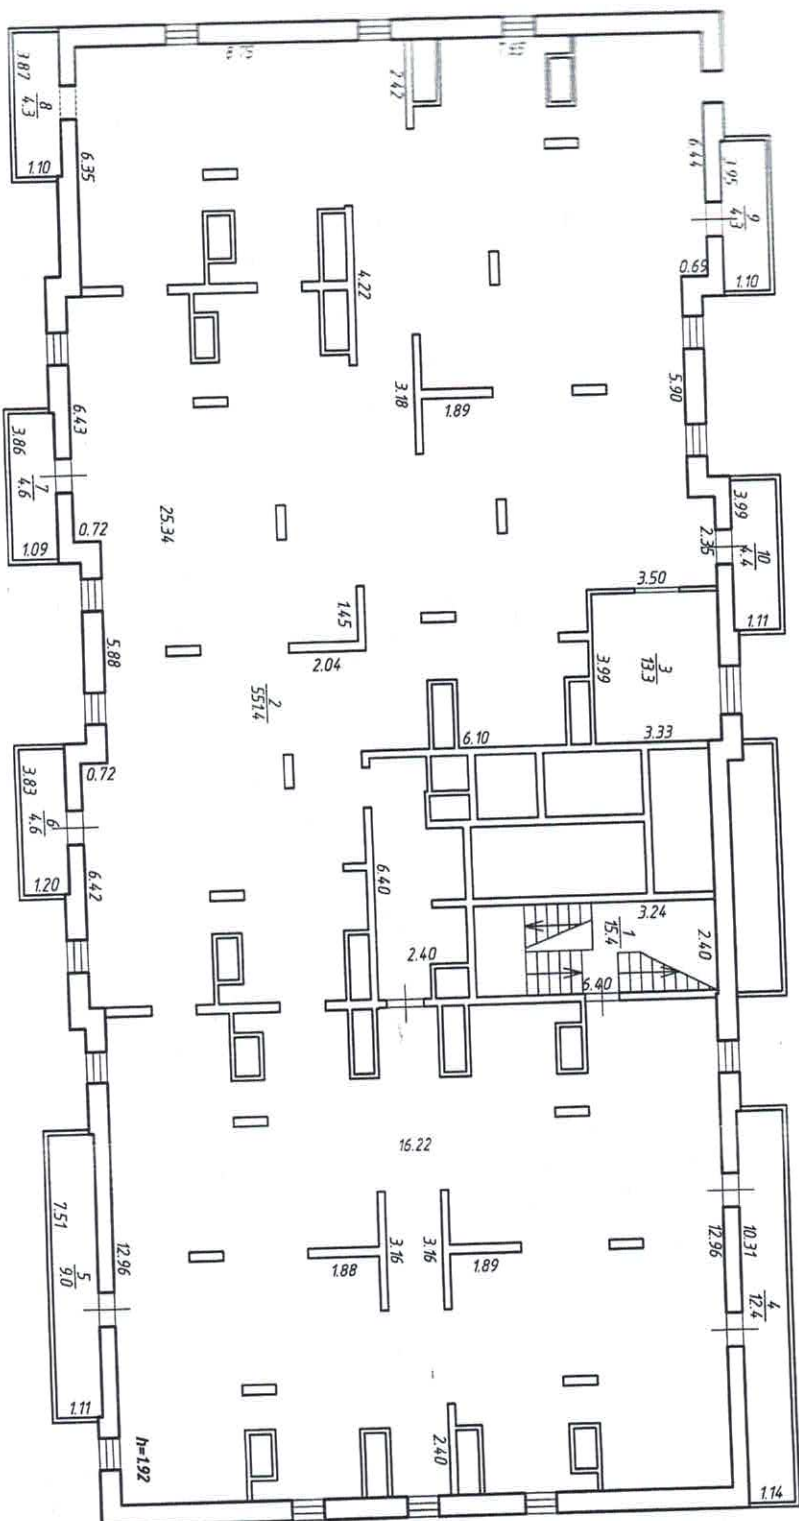

ГЧП МО "МОБТИ"

Изготовлено 18.09.2017г.

По состоянию на 12.09.2017г.

Изомобил

Мызнукова Е.А.

Липанова Н.В.

Продеруи


ПОЭТАЖНЫЙ ПЛАН ЗДАНИЯ (СТРОЕНИЯ) (Многоэтажный жилой дом, лит. А)

расположенного по адресу:

Московская обл., г. Ногинск, ул. Аэроклубная, д.1 (Б1)

Масштаб 1:200

План на отм. +53.075 м

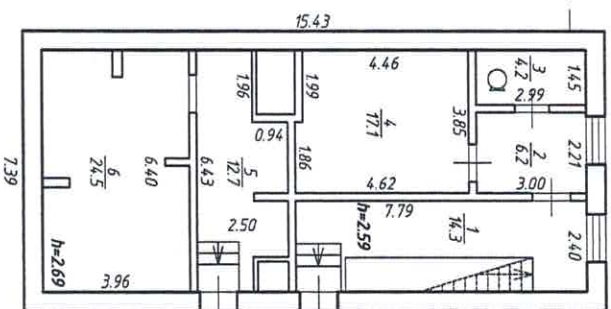

Балашихинский филиал

ГСП МО "МОСТИ"

Изготовлено 18.09.2017г.

По состоянию на 12.09.2017г.

Изготовил

Гуськов Е.В.

Мызникова Е.А.

Проберил

Луцанова Н.В.

Экспликация **к поэтажному плану здания (строения), лит. А**

Адрес (местоположение) здания:

Московская область, город Ногинск, ул. Аэроклубная, д.1 (Б1)

Этаж	Номер помещения	Номер по плану	Назначение частей помещения	Формула подсчета площади частей помещения	Площадь всех частей здания (комнат и помещений вспомогательного использования)	в том числе				Высота	Площадь помещений общего пользования	Самостоятельно переустроенная или перестроенная площадь
						Общая площадь жилых помещений	из нее		Площадь помещений вспомогательного использования с коэф.			
							жилая	подсобная				
2	3	4	5	6	7	8	9	10	11	12	13	14
1	1	1	прихожая	$1.87*2.93+1.97*1.07-0.91*0.17$	7,4	7,4		7,4		2,78		
		2	ванная	$2.36*1.75$	4,1	4,1		4,1				
		3	кухня	$3.47*2.77$	9,6	9,6		9,6				
		4	общая комната	$5.31*3.51-0.17*1.84$	18,3	18,3	18,3					
		5	балкон	$1.1*3.65$	1,2				1,2			
		6	кладовая	$1.45*1.88$	2,7	2,7		2,7				
			Итого по пом. квартира № 1			43,3	42,1	18,3	23,8	1,2		
1	2	1	прихожая	$2.88*1.83+2.09*1.02-0.17*1.02$	7,2	7,2		7,2		2,78		
		2	кладовая	$1.84*1.43$	2,6	2,6		2,6				
		3	общая комната	$5.27*3.49-0.17*1.86$	18,1	18,1	18,1					
		4	балкон	$3.73*1.1$	1,2				1,2			
		5	кухня	$2.67*3.33$	8,9	8,9		8,9				
		6	ванная	$2.49*1.77$	4,4	4,4		4,4				
			Итого по пом. квартира № 2			42,4	41,2	18,1	23,1	1,2		
1	3	1	прихожая	$3.04*1.51+0.33*1.39+2.0*1.05-0.82*0.17$	7,0	7,0		7,0		2,78		
		2	ванная	$2.39*1.73$	4,1	4,1		4,1				
		3	кухня	$3.29*2.75-0.1*0.52$	9,0	9,0		9,0				
		4	общая комната	$3.51*5.17-0.17*1.85-0.11*0.42$	17,8	17,8	17,8					
		5	балкон	$1.08*3.71$	1,2				1,2			
		6	кладовая	$1.34*1.85$	2,5	2,5		2,5				
			Итого по пом. квартира № 3			41,6	40,4	17,8	22,6	1,2		
1	4	1	прихожая	$2.92*1.77-0.4*0.7+2.07*1.03-0.97*0.15$	6,9	6,9		6,9		2,78		
		2	кладовая	$1.47*1.76$	2,6	2,6		2,6				
		3	общая комната	$5.22*3.52-0.15*1.92$	18,1	18,1	18,1					
		4	балкон	$3.67*1.08$	1,2				1,2			
		5	кухня	$3.26*2.79$	9,1	9,1		9,1				
		6	ванная	$2.35*1.75$	4,1	4,1		4,1				
			Итого по пом. квартира № 4			42,0	40,8	18,1	22,7	1,2		
1	5	1	прихожая	$5.97*2.0-0.16*2.14-0.2*0.27-0.34*1.75+2.15*1.05-0.16*0.82$	13,1	13,1		13,1		2,78		
		2	ванная	$1.69*1.77$	3,0	3,0		3,0				
		3	санузел	$1.67*0.94$	1,6	1,6		1,6				
		4	кухня	$3.37*2.9-0.07*0.16$	9,8	9,8		9,8				
		5	общая комната	$5.41*3.52$	19,0	19,0	19,0					
		6	балкон	$1.09*3.9$	1,3				1,3			
		7	спальня	$2.69*4.85$	13,0	13,0	13,0					
		8	кладовая	$1.36*1.84$	2,5	2,5		2,5				
			Итого по пом. квартира № 5			63,3	62,0	32,0	30,0	1,3		
1	6	1	прихожая	$5.94*2.01-0.17*2.18+2.15*1.01-0.87*0.17$	13,6	13,6		13,6		2,78		
		2	кладовая	$1.85*1.36$	2,5	2,5		2,5				
		3	спальня	$4.87*2.71$	13,2	13,2	13,2					
		4	общая комната	$5.4*3.49$	18,8	18,8	18,8					
		5	балкон	$1.1*3.86$	1,3				1,3			
		6	кухня	$2.91*3.33-0.03*0.17$	9,7	9,7		9,7				
		7	санузел	$0.95*1.77$	1,7	1,7		1,7				
		8	ванная	$1.77*1.73$	3,1	3,1		3,1				
			Итого по пом. квартира № 6			63,9	62,6	32,0	30,6	1,3		

Московская область, город Ногинск, ул. Аэроклубная, д.1 (Б1)

1	2	3	4	5	6	7	8	9	10	11	12	13	14
A	1	7	1	прихожая	$2.89*1.66+2.22*1.05-0.95*0.21$	6,9	6,9		6,9		2,78		
A			2	ванная	$2.4*1.73$	4,2	4,2		4,2				
A			3	кухня	$3.22*2.71-0.05*0.45$	8,7	8,7		8,7				
A			4	общая комната	$3.49*5.23-0.28*0.97$	18,0	18,0	18,0					
A			5	балкон	$1.1*3.83$	1,3				1,3			
A			6	кладовая	$1.44*1.66$	2,4	2,4		2,4				
				Итого по пом. квартира № 7		41,5	40,2	18,0	22,2	1,3			
A	1	8	1	прихожая	$1.97*5.88-0.41*1.82-0.15*2.13+2.46*1.01-0.22*0.92$	12,8	12,8		12,8		2,78		
A			2	ванная	$1.74*1.84$	3,2	3,2		3,2				
A			3	санузел	$1.72*0.99$	1,7	1,7		1,7				
A			4	кухня	$3.32*2.87-0.07*0.22$	9,5	9,5		9,5				
A			5	общая комната	$3.43*5.52-0.05*1.0$	18,9	18,9	18,9					
A			6	балкон	$1.1*3.95$	1,3				1,3			
A			7	спальня	$2.68*4.98-0.07*0.35$	13,3	13,3	13,3					
A			8	кладовая	$1.37*1.88$	2,6	2,6		2,6				
				Итого по пом. квартира № 8		63,3	62,0	32,2	29,8	1,3			
A	1	9	1	прихожая	$5.93*2.05-0.16*2.13-0.36*0.26-0.37*1.75+2.34*1.06-0.84*0.17$	13,4	13,4		13,4		2,78		
A			2	кладовая	$1.95*1.37$	2,7	2,7		2,7				
A			3	спальня	$5.0*2.71-0.08*0.41$	13,5	13,5	13,5					
A			4	общая комната	$5.58*3.47$	19,4	19,4	19,4					
A			5	балкон	$1.09*3.95$	1,3				1,3			
A			6	кухня	$3.31*2.96-0.05*0.17$	9,8	9,8		9,8				
A			7	санузел	$1.76*0.99$	1,7	1,7		1,7				
A			8	ванная	$1.76*1.8$	3,2	3,2		3,2				
				Итого по пом. квартира № 9		65,0	63,7	32,9	30,8	1,3			
A	2	10	1	прихожая	$2.89*1.87+2.0*1.04-0.93*0.17$	7,3	7,3		7,3		2,83		
A			2	ванная	$1.79*2.45$	4,4	4,4		4,4				
A			3	кухня	$3.44*2.81$	9,7	9,7		9,7				
A			4	общая комната	$3.48*5.3-0.16*1.86$	18,1	18,1	18,1					
A			5	балкон	$1.09*3.69$	1,2				1,2			
A			6	кладовая	$1.46*1.88$	2,7	2,7		2,7				
				Итого по пом. квартира № 10		43,4	42,2	18,1	24,1	1,2			
A	2	11	1	прихожая	$1.91*2.95+1.89*1.04-0.16*0.88$	7,5	7,5		7,5		2,83		
A			2	кладовая	$1.9*1.46$	2,8	2,8		2,8				
A			3	общая комната	$5.29*3.49-1.83*0.16$	18,2	18,2	18,2					
A			4	балкон	$3.69*1.08$	1,2				1,2			
A			5	кухня	$2.79*3.49$	9,7	9,7		9,7				
A			6	ванная	$2.48*1.72$	4,3	4,3		4,3				
				Итого по пом. квартира № 11		43,7	42,5	18,2	24,3	1,2			
A	2	12	1	прихожая	$3.1*1.53+1.46*0.32+2.01*1.05-0.99*0.17$	7,2	7,2		7,2		2,83		
A			2	ванная	$1.67*2.39$	4,0	4,0		4,0				
A			3	кухня	$3.22*2.75$	8,9	8,9		8,9				
A			4	общая комната	$3.5*5.16-0.17*1.83$	17,7	17,7	17,7					
A			5	балкон	$1.08*3.72$	1,2				1,2			
A			6	кладовая	$1.83*1.34$	2,5	2,5		2,5				
				Итого по пом. квартира № 12		41,5	40,3	17,7	22,6	1,2			
A	2	13	1	прихожая	$2.9*1.77-0.41*0.66+2.02*1.03-0.16*0.95$	6,8	6,8		6,8		2,83		
A			2	кладовая	$1.76*1.47$	2,6	2,6		2,6				
A			3	общая комната	$5.23*3.49-1.9*0.16$	17,9	17,9	17,9					
A			4	балкон	$3.67*1.07$	1,2				1,2			
A			5	кухня	$2.79*3.27$	9,1	9,1		9,1				
A			6	ванная	$2.43*1.75$	4,3	4,3		4,3				
				Итого по пом. квартира № 13		41,9	40,7	17,9	22,8	1,2			
A	2	14	1	прихожая	$1.99*5.98-0.16*2.17-0.24*0.21-0.37*1.77+2.19*1.03-0.84*0.16$	13,0	13,0		13,0		2,83		
A			2	ванная	$1.68*1.76$	3,0	3,0		3,0				
A			3	санузел	$1.68*0.94$	1,6	1,6		1,6				
A			4	кухня	$3.34*2.88-0.05*0.16$	9,6	9,6		9,6				
A			5	общая комната	$3.46*5.4$	18,7	18,7	18,7					
A			6	балкон	$1.1*3.88$	1,3				1,3			
A			7	спальня	$2.76*4.85$	13,4	13,4	13,4					
A			8	кладовая	$1.38*1.8$	2,5	2,5		2,5				

Московская область, город Ногинск, ул. Аэроклубная, д.1 (Б1)

2	3	4	5	6	7	8	9	10	11	12	13	14
			Итого по пом. квартира № 14		63,1	61,8	32,1	29,7	1,3			
2	15	1	прихожая	5.9*1.96- 0.16*2.1+2.29*1.02- 0.89*0.15	13,4	13,4		13,4		2,83		
		2	кладовая	1.81*1.37	2,5	2,5		2,5				
		3	спальня	4.85*2.66	12,9	12,9	12,9					
		4	общая комната	5.39*3.46	18,6	18,6	18,6					
		5	балкон	1.1*3.88	1,3				1,3			
		6	кухня	3.19*2.88	9,2	9,2		9,2				
		7	санузел	1.7*0.93	1,6	1,6		1,6				
		8	ванная	1.7*1.79	3,0	3,0		3,0				
			Итого по пом. квартира № 15		62,5	61,2	31,5	29,7	1,3			
2	16	1	прихожая	2.9*1.69+2.1*1.08- 0.17*0.95	7,0	7,0		7,0		2,83		
		2	ванная	1.73*2.44	4,2	4,2		4,2				
		3	кухня	3.27*2.77	9,1	9,1		9,1				
		4	общая комната	5.26*3.45-0.17*1.96	17,8	17,8	17,8					
		5	балкон	1.1*3.82	1,3				1,3			
		6	кладовая	1.69*1.45	2,5	2,5		2,5				
			Итого по пом. квартира № 16		41,9	40,6	17,8	22,8	1,3			
2	17	1	прихожая	5.92*2.04-0.4*1.82- 0.17*2.17+2.32*1.01- 0.16*0.89	13,2	13,2		13,2		2,83		
		2	ванная	1.86*1.75	3,3	3,3		3,3				
		3	санузел	1.74*0.98	1,7	1,7		1,7				
		4	кухня	3.3*2.93	9,7	9,7		9,7				
		5	общая комната	3.46*5.52	19,1	19,1	19,1					
		6	балкон	1.08*3.96	1,3				1,3			
		7	спальня	2.71*4.98	13,5	13,5	13,5					
		8	кладовая	1.91*1.37	2,6	2,6		2,6				
			Итого по пом. квартира № 17		64,4	63,1	32,6	30,5	1,3			
2	18	1	прихожая	5.95*2.05-0.16*2.16- 0.36*0.21- 0.34*1.71+2.34*1.05- 0.16*0.89	13,5	13,5		13,5		2,83		
		2	кладовая	1.91*1.37	2,6	2,6		2,6				
		3	спальня	5.00*2.71	13,6	13,6	13,6					
		4	общая комната	5.53*3.46	19,1	19,1	19,1					
		5	балкон	1.09*3.95	1,3				1,3			
		6	кухня	2.96*3.28	9,7	9,7		9,7				
		7	санузел	1.0*1.75	1,8	1,8		1,8				
		8	ванная	1.75*1.72	3,0	3,0		3,0				
			Итого по пом. квартира № 18		64,6	63,3	32,7	30,6	1,3			
3	19	1	прихожая	2.92*1.89+1.98*1.06- 0.17*0.95	7,5	7,5		7,5		2,82		
		2	ванная	1.78*2.46	4,4	4,4		4,4				
		3	кухня	3.42*2.82	9,6	9,6		9,6				
		4	общая комната	3.5*5.32-0.16*1.84	18,3	18,3	18,3					
		5	балкон	1.08*3.68	1,2				1,2			
		6	кладовая	1.47*1.88	2,8	2,8		2,8				
			Итого по пом. квартира № 19		43,8	42,6	18,3	24,3	1,2			
3	20	1	прихожая	2.92*1.88+1.93*1.03- 0.17*0.9	7,3	7,3		7,3		2,82		
		2	кладовая	1.45*1.88	2,7	2,7		2,7				
		3	общая комната	5.31*3.48-0.17*1.84	18,2	18,2	18,2					
		4	балкон	3.71*1.08	1,2				1,2			
		5	кухня	3.48*2.8	9,7	9,7		9,7				
		6	ванная	2.46*1.73	4,3	4,3		4,3				
			Итого по пом. квартира № 20		43,4	42,2	18,2	24,0	1,2			
3	21	1	прихожая	3.02*1.51+0.35*1.36+2.0 *1.04-0.17*0.99	6,9	6,9		6,9		2,82		
		2	ванная	1.73*2.48	4,3	4,3		4,3				
		3	кухня	2.78*3.24	9,0	9,0		9,0				
		4	общая комната	5.16*3.5-0.17*1.83	17,7	17,7	17,7					
		5	балкон	1.07*3.73	1,2				1,2			
		6	кладовая	1.35*1.85	2,5	2,5		2,5				
			Итого по пом. квартира № 21		41,6	40,4	17,7	22,7	1,2			
3	22	1	прихожая	2.92*1.74- 0.67*0.48+2.12*1.1- 0.16*1.03	6,9	6,9		6,9		2,82		
		2	кладовая	1.46*1.75	2,6	2,6		2,6				
		3	общая комната	5.22*3.47-0.17*1.91	17,8	17,8	17,8					
		4	балкон	3.67*1.07	1,2				1,2			
		5	кухня	2.77*3.21	8,9	8,9		8,9				
		6	ванная	2.41*1.77	4,3	4,3		4,3				

Московская область, город Ногинск, ул. Аэроклубная, д.1 (Б1)

3	4	5	6	7	8	9	10	11	12	13	14
		Итого по пом. квартира № 22		41,7	41,5	17,8	22,7	1,2			
23	1	прихожая	5.98*1.98-0.16*2.19- 0.28*0.21- 0.34*1.75+2.21*1.04- 0.16*0.9	13,0					2,82		
	2	ванная	1.7*1.77				3,0				
	3	санузел	1.7*0.97				1,6				
	4	кухня	3.29*2.87				9,4				
	5	общая комната	3.46*5.37								
	6	балкон	1.09*3.88					1,3			
	7	спальня	4.84*2.71	13,1	13,1	13,1					
	8	кладовая	1.36*1.8	2,4	2,4		2,4				
		Итого по пом. квартира № 23		62,4	61,1	31,7	29,4	1,3			
24	1	прихожая	1.96*5.94- 0.14*2.15+2.33*1.04- 0.17*0.88	13,6	13,6		13,6		2,82		
	2	кладовая	1.38*1.81	2,5	2,5		2,5				
	3	спальня	4.85*2.7	13,1	13,1	13,1					
	4	общая комната	5.41*3.48	18,8	18,8	18,8					
	5	балкон	1.09*3.88	1,3				1,3			
	6	кухня	3.19*2.89	9,2	9,2		9,2				
	7	санузел	0.94*1.73	1,6	1,6		1,6				
	8	ванная	1.76*1.7	3,0	3,0		3,0				
		Итого по пом. квартира № 24		63,1	61,8	31,9	29,9	1,3			
25	1	прихожая	2.9*1.68+2.16*1.06- 0.17*1.0	7,0	7,0		7,0		2,82		
	2	ванная	1.74*2.4	4,2	4,2		4,2				
	3	кухня	3.24*2.77	9,0	9,0		9,0				
	4	общая комната	5.24*3.52-0.77*0.12- 0.17*2.03	18,0	18,0	18,0					
	5	балкон	1.09*3.83	1,3				1,3			
	6	кладовая	1.7*1.49	2,5	2,5		2,5				
		Итого по пом. квартира № 25		42,0	40,7	18,0	22,7	1,3			
26	1	прихожая	5.94*2.05-0.41*1.79- 0.17*2.18+2.35*1.08- 0.84*0.17	13,5	13,5		13,5		2,82		
	2	ванная	1.75*1.75	3,1	3,1		3,1				
	3	санузел	0.99*1.71	1,7	1,7		1,7				
	4	кухня	3.29*2.88-0.05*0.17- 0.08*0.67	9,4	9,4		9,4				
	5	общая комната	3.43*5.55-0.26*0.12	19,0	19,0	19,0					
	6	балкон	1.08*3.96	1,3				1,3			
	7	спальня	2.74*5.05	13,8	13,8	13,8					
	8	кладовая	1.82*1.36	2,5	2,5		2,5				
		Итого по пом. квартира № 26		64,3	63,0	32,8	30,2	1,3			
27	1	прихожая	5.92*2.05-0.16*2.24- 0.37*0.26- 0.34*1.71+2.43*1.0- 0.15*0.92	13,4	13,4		13,4		2,82		
	2	кладовая	1.79*1.34	2,4	2,4		2,4				
	3	спальня	5.01*2.72	13,6	13,6	13,6					
	4	общая комната	3.43*5.52	18,9	18,9	18,9					
	5	балкон	1.09*3.96	1,3				1,3			
	6	кухня	2.93*3.21	9,4	9,4		9,4				
	7	санузел	1.75*1.04	1,8	1,8		1,8				
	8	ванная	1.78*1.75	3,1	3,1		3,1				
		Итого по пом. квартира № 27		63,9	62,6	32,5	30,1	1,3			
28	1	прихожая	2.93*1.88+2.0*1.07- 0.96*0.17	7,5	7,5		7,5		2,82		
	2	ванная	1.76*2.41	4,2	4,2		4,2				
	3	кухня	3.41*2.79	9,5	9,5		9,5				
	4	общая комната	3.5*5.32-0.16*1.84	18,3	18,3	18,3					
	5	балкон	1.08*3.68	1,2				1,2			
	6	кладовая	1.87*1.46	2,7	2,7		2,7				
		Итого по пом. квартира № 28		43,4	42,2	18,3	23,9	1,2			
29	1	прихожая	1.87*2.95+1.93*1.04- 0.17*0.91	7,4	7,4		7,4		2,82		
	2	кладовая	1.45*1.9	2,8	2,8		2,8				
	3	общая комната	5.31*3.51-0.17*1.83	18,3	18,3	18,3					
	4	балкон	3.71*1.08	1,2				1,2			
	5	кухня	3.47*2.79	9,7	9,7		9,7				
	6	ванная	2.41*1.74	4,2	4,2		4,2				
		Итого по пом. квартира № 29		43,6	42,4	18,3	24,1	1,2			
30	1	прихожая	3.05*1.55+0.34*1.37+1.9 3*1.05-0.16*0.92	7,1	7,1		7,1		2,82		
	2	ванная	1.73*2.43	4,2	4,2		4,2				

Московская область, город Ногинск, ул. Аэроклубная, д.1 (Б1)

3	4	5	6	7	8	9	10	11	12	13	14
30	3	кухня	3.29*2.78-0.12*0.52	9,1	9,1		9,1				
	4	общая комната	5.11*3.51-0.16*1.81- 0.13*0.39	17,6	17,6	17,6					
	5	балкон	1.07*3.73	1,2				1,2			
	6	кладовая	1.34*1.87	2,5	2,5		2,5				
		Итого по пом. квартира № 30		41,7	40,5	17,6	22,9	1,2			
31	1	прихожая	2.9*1.84- 0.48*0.66+1.99*1.03- 0.17*0.94	6,9	6,9		6,9		2,82		
	2	кладовая	1.47*1.81	2,7	2,7		2,7				
	3	общая комната	5.16*3.47-0.16*1.84	17,6	17,6	17,6					
	4	балкон	3.67*1.07	1,2				1,2			
	5	кухня	3.27*2.86	9,4	9,4		9,4				
	6	ванная	2.45*1.74	4,3	4,3		4,3				
		Итого по пом. квартира № 31		42,1	40,9	17,6	23,3	1,2			
32	1	прихожая	5.97*2.01-0.17*2.16- 0.32*0.2- 0.36*1.73+2.34*1.02- 0.89*0.16	13,2	13,2		13,2		2,82		
	2	ванная	1.7*1.77	3,0	3,0		3,0				
	3	санузел	1.7*0.94	1,6	1,6		1,6				
	4	кухня	3.17*2.89	9,2	9,2		9,2				
	5	общая комната	5.4*3.49	18,8	18,8	18,8					
	6	балкон	1.09*3.88	1,3				1,3			
	7	спальня	2.74*4.87	13,3	13,3	13,3					
	8	кладовая	1.84*1.37	2,5	2,5		2,5				
		Итого по пом. квартира № 32		62,9	61,6	32,1	29,5	1,3			
33	1	прихожая	5.95*1.99- 0.16*2.16+2.31*1.04- 0.17*0.88	13,7	13,7		13,7		1,82		
	2	кладовая	1.37*1.82	2,5	2,5		2,5				
	3	спальня	4.86*2.71	13,2	13,2	13,2					
	4	общая комната	5.42*3.47	18,8	18,8	18,8					
	5	балкон	1.09*3.88	1,3				1,3			
	6	кухня	3.18*2.91	9,3	9,3		9,3				
	7	санузел	1.7*0.96	1,6	1,6		1,6				
	8	ванная	1.76*1.72	3,0	3,0		3,0				
		Итого по пом. квартира № 33		63,4	62,1	32,0	30,1	1,3			
34	1	прихожая	2.89*1.74+2.04*1.03- 0.16*0.95	7,0	7,0		7,0		2,82		
	2	ванная	1.74*2.71	4,7	4,7		4,7				
	3	кухня	3.28*2.78	9,1	9,1		9,1				
	4	общая комната	3.52*5.26-0.17*1.93	18,2	18,2	18,2					
	5	балкон	1.09*3.83	1,3				1,3			
	6	кладовая	1.5*1.74	2,6	2,6		2,6				
		Итого по пом. квартира № 34		42,9	41,6	18,2	23,4	1,3			
35	1	прихожая	5.92*2.02-1.79*0.41- 0.17*2.17+2.34*1.04- 0.89*0.17	13,1	13,1		13,1		2,82		
	2	ванная	1.76*1.73	3,0	3,0		3,0				
	3	санузел	1.74*1.0	1,7	1,7		1,7				
	4	кухня	2.93*3.32	9,7	9,7		9,7				
	5	общая комната	3.46*5.56	19,2	19,2	19,2					
	6	балкон	3.96*1.08	1,3				1,3			
	7	спальня	2.71*5.02	13,6	13,6	13,6					
	8	кладовая	1.88*1.37	2,6	2,6		2,6				
		Итого по пом. квартира № 35		64,2	62,9	32,8	30,1	1,3			
36	1	прихожая	5.93*2.03-0.16*2.16- 0.25*0.41- 0.3*1.74+2.44*1.04- 0.89*0.16	13,5	13,5		13,5		2,82		
	2	кладовая	1.38*1.9	2,6	2,6		2,6				
	3	спальня	4.99*2.66	13,3	13,3	13,3					
	4	общая комната	5.54*3.51	19,4	19,4	19,4					
	5	балкон	1.09*3.96	1,3				1,3			
	6	кухня	3.19*2.96	9,4	9,4		9,4				
	7	санузел	1.04*1.71	1,8	1,8		1,8				
	8	ванная	1.79*1.74	3,1	3,1		3,1				
		Итого по пом. квартира № 36		64,4	63,1	32,7	30,4	1,3			
37	1	прихожая	2.9*1.86+1.92*1.05- 0.88*0.17	7,3	7,3		7,3		2,82		
	2	ванная	2.49*1.78	4,4	4,4		4,4				
	3	кухня	3.48*2.8	9,7	9,7		9,7				
	4	общая комната	3.5*5.31-0.17*1.85	18,3	18,3	18,3					
	5	балкон	1.08*3.68	1,2				1,2			

2	3	4	5	6	7	8	9	10	11	12	13	14
5	37	6	кладовая	1.87*1.46	2,7	2,7		2,7				
			Итого по пом. квартира № 37		43,6	42,4	18,3	24,1	1,2			
5	38	1	прихожая	2.93*1.88+1.98*1.03- 0.96*0.16	7,4	7,4		7,4		2,82		
		2	кладовая	1.89*1.46	2,8	2,8		2,8				
		3	общая комната	5.31*3.5-0.16*1.84	18,3	18,3	18,3					
		4	балкон	1.08*3.71	1,2				1,2			
		5	кухня	2.78*3.42	9,5	9,5		9,5				
		6	ванная	2.49*1.73	4,3	4,3		4,3				
			Итого по пом. квартира № 38		43,5	42,3	18,3	24,0	1,2			
5	39	1	прихожая	3.03*1.5+1.38*0.34+1.96 *1.05-0.17*0.98	6,9	6,9		6,9		2,82		
		2	ванная	1.73*2.35	4,1	4,1		4,1				
		3	кухня	3.23*2.76	8,9	8,9		8,9				
		4	общая комната	5.09*3.47-0.16*1.81	17,4	17,4	17,4					
		5	балкон	1.07*3.73	1,2				1,2			
		6	кладовая	1.83*1.32	2,4	2,4		2,4				
			Итого по пом. квартира № 39		40,9	39,7	17,4	22,3	1,2			
5	40	1	прихожая	2.94*1.77- 0.4*0.75+2.01*1.04- 0.91*0.16	6,8	6,8		6,8		2,82		
		2	кладовая	1.46*1.75	2,6	2,6		2,6				
		3	общая комната	5.22*3.52-0.17*1.92	18,0	18,0	18,0					
		4	балкон	1.07*3.67	1,2				1,2			
		5	кухня	3.29*2.79	9,2	9,2		9,2				
		6	ванная	2.44*1.74	4,2	4,2		4,2				
			Итого по пом. квартира № 40		42,0	40,8	18,0	22,8	1,2			
5	41	1	прихожая	5.96*1.98-0.15*2.14- 0.33*0.21- 0.32*1.78+2.29*1.05- 0.9*0.16	13,1	13,1		13,1		2,82		
		2	ванная	1.69*1.76	3,0	3,0		3,0				
		3	санузел	1.67*0.95	1,6	1,6		1,6				
		4	кухня	3.18*2.88	9,2	9,2		9,2				
		5	общая комната	5.4*3.46	18,7	18,7	18,7					
		6	балкон	1.09*3.88	1,3				1,3			
		7	спальня	2.69*4.86	13,1	13,1	13,1					
		8	кладовая	1.77*1.37	2,4	2,4		2,4				
			Итого по пом. квартира № 41		62,4	61,1	31,8	29,3	1,3			
A	5	42	1	прихожая	5.99*1.96- 0.17*2.17+2.22*1.05- 0.15*0.91	13,6	13,6		13,6		2,82	
		2	кладовая	1.36*1.81	2,5	2,5		2,5				
		3	спальня	4.87*2.72	13,2	13,2	13,2					
		4	общая комната	5.4*3.48	18,8	18,8	18,8					
		5	балкон	1.09*3.88	1,3				1,3			
		6	кухня	3.28*2.89	9,5	9,5		9,5				
		7	санузел	1.7*0.98	1,7	1,7		1,7				
		8	ванная	1.75*1.69	3,0	3,0		3,0				
			Итого по пом. квартира № 42		63,6	62,3	32,0	30,3	1,3			
A	5	43	1	прихожая	2.9*1.74+2.01*1.05- 0.9*0.16	7,0	7,0		7,0		2,82	
		2	ванная	1.74*2.41	4,2	4,2		4,2				
		3	кухня	3.33*2.78	9,3	9,3		9,3				
		4	общая комната	3.51*5.26-0.16*1.95	18,2	18,2	18,2					
		5	балкон	1.09*3.83	1,3				1,3			
		6	кладовая	1.74*1.48	2,6	2,6		2,6				
			Итого по пом. квартира № 43		42,6	41,3	18,2	23,1	1,3			
A	5	44	1	прихожая	5.93*2.04-0.41*1.82- 0.18*2.16+2.29*1.04- 0.89*0.17	13,2	13,2		13,2		2,82	
		2	ванная	1.81*1.73	3,1	3,1		3,1				
		3	санузел	0.93*1.73	1,6	1,6		1,6				
		4	кухня	2.92*3.36	9,8	9,8		9,8				
		5	общая комната	3.43*5.55	19,0	19,0	19,0					
		6	балкон	3.96*1.08	1,3				1,3			
		7	спальня	2.74*5.02	13,8	13,8	13,8					
		8	кладовая	1.9*1.37	2,6	2,6		2,6				
			Итого по пом. квартира № 44		64,4	63,1	32,8	30,3	1,3			
A	5	45	1	прихожая	5.95*2.01-0.16*2.19- 0.25*0.37- 0.33*1.75+2.32*1.08- 0.89*0.16	13,3	13,3		13,3		2,82	
		2	кладовая	1.37*1.88	2,6	2,6		2,6				
		3	спальня	5.01*2.71	13,6	13,6	13,6					

Московская область, город Ногинск, ул. Аэроклубная, д.1 (Б1)

2	3	4	5	6	7	8	9	10	11	12	13	14
5	45	4	общая комната	5.53*3.45	19,1	19,1	19,1					
		5	балкон	3.96*1.09	1,3				1,3			
		6	кухня	2.95*3.35	9,9	9,9		9,9				
		7	санузел	1.74*0.94	1,6	1,6		1,6				
		8	ванная	1.8*1.73	3,1	3,1		3,1				
			Итого по пом. квартира № 45		64,5	63,2	32,7	30,5	1,3			
6	46	1	прихожая	2.93*1.84+2.01*1.07-0.97*0.16	7,4	7,4		7,4		2,82		
		2	ванная	2.41*1.73	4,2	4,2		4,2				
		3	кухня	3.39*2.78	9,4	9,4		9,4				
		4	общая комната	3.44*5.26-0.16*1.81	17,8	17,8	17,8					
		5	балкон	1.08*3.68	1,2				1,2			
		6	кладовая	1.87*1.43	2,7	2,7		2,7				
			Итого по пом. квартира № 46		42,7	41,5	17,8	23,7	1,2			
6	47	1	прихожая	1.88*2.92+1.98*1.05-0.95*0.17	7,4	7,4		7,4		2,82		
		2	кладовая	1.87*1.47	2,7	2,7		2,7				
		3	общая комната	5.32*3.5-0.16*1.85	18,3	18,3	18,3					
		4	балкон	3.71*1.08	1,2				1,2			
		5	кухня	2.76*3.42	9,4	9,4		9,4				
		6	ванная	2.38*1.73	4,1	4,1		4,1				
			Итого по пом. квартира № 47		43,1	41,9	18,3	23,6	1,2			
6	48	1	прихожая	3.07*1.48+0.35*1.37+1.94*1.05-0.17*0.95	6,9	6,9		6,9		2,82		
		2	ванная	1.72*2.37	4,1	4,1		4,1				
		3	кухня	3.28*2.77	9,1	9,1		9,1				
		4	общая комната	5.16*3.5-0.17*1.86	17,7	17,7	17,7					
		5	балкон	3.69*1.08	1,2				1,2			
		6	кладовая	1.31*1.82	2,4	2,4		2,4				
			Итого по пом. квартира № 48		41,4	40,2	17,7	22,5	1,2			
6	49	1	прихожая	2.92*1.77-0.4*0.62+2.06*1.05-0.17*0.99	6,9	6,9		6,9		2,82		
		2	кладовая	1.45*1.75	2,5	2,5		2,5				
		3	общая комната	5.2*3.5-0.17*1.9	17,9	17,9	17,9					
		4	балкон	3.69*1.08	1,2				1,2			
		5	кухня	3.24*2.78	9,0	9,0		9,0				
		6	ванная	2.42*1.76	4,3	4,3		4,3				
			Итого по пом. квартира № 49		41,8	40,6	17,9	22,7	1,2			
6	50	1	прихожая	5.97*2.0-0.17*2.17-0.31*0.21-0.37*1.76+2.3*1.06-0.89*0.16	13,2	13,2		13,2		2,82		
		2	ванная	1.69*1.75	3,0	3,0		3,0				
		3	санузел	0.95*1.69	1,6	1,6		1,6				
		4	кухня	2.9*3.21	9,3	9,3		9,3				
		5	общая комната	5.39*3.48	18,8	18,8	18,8					
		6	балкон	1.09*3.88	1,3				1,3			
		7	спальня	4.87*2.72	13,2	13,2	13,2					
		8	кладовая	1.83*1.37	2,5	2,5		2,5				
			Итого по пом. квартира № 50		62,9	61,6	32,0	29,6	1,3			
6	51	1	прихожая	5.99*1.98-0.17*2.15+2.27*1.03-0.16*0.9	13,7	13,7		13,7		2,82		
		2	кладовая	1.37*1.83	2,5	2,5		2,5				
		3	спальня	4.85*2.7	13,1	13,1	13,1					
		4	общая комната	5.37*3.53	19,0	19,0	19,0					
		5	балкон	1.09*3.88	1,3				1,3			
		6	кухня	3.23*2.88	9,3	9,3		9,3				
		7	санузел	1.7*0.98	1,7	1,7		1,7				
		8	ванная	1.77*1.7	3,0	3,0		3,0				
			Итого по пом. квартира № 51		63,6	62,3	32,1	30,2	1,3			
6	52	1	прихожая	2.9*1.72+2.07*1.06-0.17*0.94	7,0	7,0		7,0		2,82		
		2	ванная	1.74*2.4	4,2	4,2		4,2				
		3	кухня	3.28*2.79	9,2	9,2		9,2				
		4	общая комната	5.26*3.51-1.94*0.16	18,2	18,2	18,2					
		5	балкон	1.09*3.83	1,3				1,3			
		6	кладовая	1.48*1.72	2,5	2,5		2,5				
			Итого по пом. квартира № 52		42,4	41,1	18,2	22,9	1,3			
6	53	1	прихожая	5.93*2.04-0.41*1.82-0.17*2.16+2.33*1.02-0.16*0.89	13,2	13,2		13,2		2,82		
		2	ванная	1.77*1.73	3,1	3,1		3,1				
		3	санузел	0.94*1.74	1,6	1,6		1,6				

Московская область, город Ногинск, ул. Аэроклубная, д.1 (Б1)

2	3	4	5	6	7	8	9	10	11	12	13	14
53		4	кухня	3.30*2.94	9,7	9,7		9,7				
		5	общая комната	5.56*3.45	19,2	19,2	19,2					
		6	балкон	1.08*3.96	1,3				1,3			
		7	спальня	2.72*5.00	13,6	13,6	13,6					
		8	кладовая	1.88*1.37	2,6	2,6		2,6				
			Итого по пом. квартира № 53		64,3	63,0	32,8	30,2	1,3			
54		1	прихожая	5.93*2.03-0.16*2.16- 0.37*0.27- 0.33*1.73+2.3*1.03- 0.9*0.16	13,2	13,2		13,2		2,82		
		2	кладовая	1.87*1.38	2,6	2,6		2,6				
		3	спальня	5.02*2.7	13,6	13,6	13,6					
		4	общая комната	5.52*3.47	19,2	19,2	19,2					
		5	балкон	3.96*1.09	1,3				1,3			
		6	кухня	2.92*3.31	9,7	9,7		9,7				
		7	санузел	0.99*1.74	1,7	1,7		1,7				
		8	ванная	1.76*1.74	3,1	3,1		3,1				
			Итого по пом. квартира № 54		64,4	63,1	32,8	30,3	1,3			
7	55	1	прихожая	2.91*1.86+2.01*1.06- 0.17*0.98	7,4	7,4		7,4		2,82		
		2	ванная	1.78*2.4	4,3	4,3		4,3				
		3	кухня	3.4*2.81	9,6	9,6		9,6				
		4	общая комната	3.49*5.33-0.16*1.88	18,3	18,3	18,3					
		5	балкон	3.68*1.08	1,2				1,2			
		6	кладовая	1.85*1.47	2,7	2,7		2,7				
			Итого по пом. квартира № 55		43,5	42,3	18,3	24,0	1,2			
7	56	1	прихожая	2.92*1.85+2.03*1.08- 0.17*0.98	7,4	7,4		7,4		2,82		
		2	кладовая	1.85*1.45	2,7	2,7		2,7				
		3	общая комната	5.35*3.49-0.16*1.88	18,4	18,4	18,4					
		4	балкон	3.71*1.08	1,2				1,2			
		5	кухня	2.8*3.4	9,5	9,5		9,5				
		6	ванная	2.38*1.74	4,1	4,1		4,1				
			Итого по пом. квартира № 56		43,3	42,1	18,4	23,7	1,2			
7	57	1	прихожая	3.04*1.52+0.34*1.36+1.9 3*1.02-0.17*0.96	6,9	6,9		6,9		2,82		
		2	ванная	1.73*2.44	4,2	4,2		4,2				
		3	кухня	3.26*2.77	9,0	9,0		9,0				
		4	общая комната	5.11*3.5-0.16*1.83	17,6	17,6	17,6					
		5	балкон	3.73*1.08	1,2				1,2			
		6	кладовая	1.3*1.86	2,4	2,4		2,4				
			Итого по пом. квартира № 57		41,3	40,1	17,6	22,5	1,2			
7	58	1	прихожая	2.93*1.8- 0.38*0.72+2.04*1.07- 0.17*1.01	7,0	7,0		7,0		2,82		
		2	кладовая	1.47*1.79	2,6	2,6		2,6				
		3	общая комната	5.18*3.47-1.89*0.16	17,7	17,7	17,7					
		4	балкон	1.08*3.69	1,2				1,2			
		5	кухня	2.77*3.21	8,9	8,9		8,9				
		6	ванная	2.43*1.74	4,2	4,2		4,2				
			Итого по пом. квартира № 58		41,6	40,4	17,7	22,7	1,2			
7	59	1	прихожая	6.01*2.0-0.18*2.2- 0.31*0.2- 0.36*1.73+2.23*1.06- 0.17*0.96	13,1	13,1		13,1		2,82		
		2	ванная	1.7*1.77	3,0	3,0		3,0				
		3	санузел	1.69*0.93	1,6	1,6		1,6				
		4	кухня	3.26*2.91	9,5	9,5		9,5				
		5	общая комната	5.39*3.48	18,8	18,8	18,8					
		6	балкон	1.09*3.88	1,3				1,3			
		7	спальня	4.87*2.74	13,3	13,3	13,3					
		8	кладовая	1.82*1.38	2,5	2,5		2,5				
			Итого по пом. квартира № 59		63,1	61,8	32,1	29,7	1,3			
7	60	1	прихожая	5.95*2.00- 0.16*2.13+2.22*1.04- 0.94*0.17	13,7	13,7		13,7		2,82		
		2	кладовая	1.37*1.82	2,5	2,5		2,5				
		3	спальня	4.86*2.69	13,1	13,1	13,1					
		4	общая комната	5.42*3.49	18,9	18,9	18,9					
		5	балкон	1.09*3.88	1,3				1,3			
		6	кухня	3.27*2.9	9,5	9,5		9,5				
		7	санузел	1.7*0.92	1,6	1,6		1,6				
		8	ванная	1.71*1.77	3,0	3,0		3,0				
			Итого по пом. квартира № 60		63,6	62,3	32,0	30,3	1,3			

Московская область, город Ногинск, ул. Аэроклубная, д.1 (Б1)

2	3	4	5	6	7	8	9	10	11	12	13	14
7	61	1	прихожая	$2.9*1.72+2.11*1.07-0.17*1.01$	7,1	7,1		7,1		2,82		
		2	ванная	$1.74*2.41$	4,2	4,2		4,2				
		3	кухня	$3.25*2.76$	9,0	9,0		9,0				
		4	общая комната	$5.25*3.53-1.95*0.15$	18,2	18,2	18,2					
		5	балкон	$1.09*3.83$	1,3				1,3			
		6	кладовая	$1.73*1.48$	2,6	2,6		2,6				
			Итого по пом. квартира № 61		42,4	41,1	18,2	22,9	1,3			
7	62	1	прихожая	$5.91*2.01-0.42*1.82-0.16*2.15+2.35*1.03-0.88*0.16$	13,1	13,1		13,1		2,82		
		2	ванная	$1.81*1.73$	3,1	3,1		3,1				
		3	санузел	$1.71*0.94$	1,6	1,6		1,6				
		4	кухня	$3.31*2.89$	9,6	9,6		9,6				
		5	общая комната	$5.53*3.41$	18,9	18,9	18,9					
		6	балкон	$1.08*3.96$	1,3				1,3			
		7	спальня	$2.67*4.99$	13,3	13,3	13,3					
		8	кладовая	$1.87*1.36$	2,5	2,5		2,5				
			Итого по пом. квартира № 62		63,4	62,1	32,2	29,9	1,3			
7	63	1	прихожая	$5.93*2.06-0.17*2.16-0.39*0.26-0.36*1.72+2.33*1.03-0.17*0.89$	13,4	13,4		13,4		2,82		
		2	кладовая	$1.87*1.37$	2,6	2,6		2,6				
		3	спальня	$5.02*2.71$	13,6	13,6	13,6					
		4	общая комната	$3.47*5.53$	19,2	19,2	19,2					
		5	балкон	$3.96*1.09$	1,3				1,3			
		6	кухня	$2.93*3.32$	9,7	9,7		9,7				
		7	санузел	$1.75*1.00$	1,8	1,8		1,8				
		8	ванная	$1.76*1.74$	3,1	3,1		3,1				
			Итого по пом. квартира № 63		64,7	63,4	32,8	30,6	1,3			
8	64	1	прихожая	$2.96*1.87+1.99*1.06-0.16*0.98$	7,5	7,5		7,5		2,82		
		2	ванная	$2.41*1.76$	4,2	4,2		4,2				
		3	кухня	$3.39*2.82$	9,6	9,6		9,6				
		4	общая комната	$3.5*5.31-0.16*1.85$	18,3	18,3	18,3					
		5	балкон	$1.08*3.68$	1,2				1,2			
		6	кладовая	$1.88*1.47$	2,8	2,8		2,8				
			Итого по пом. квартира № 64		43,6	42,4	18,3	24,1	1,2			
8	65	1	прихожая	$2.91*1.85+2.07*1.03-0.17*1.01$	7,3	7,3		7,3		2,82		
		2	кладовая	$1.88*1.46$	2,7	2,7		2,7				
		3	общая комната	$5.34*3.52-0.16*1.88$	18,5	18,5	18,5					
		4	балкон	$3.71*1.08$	1,2				1,2			
		5	кухня	$2.76*3.37$	9,3	9,3		9,3				
		6	ванная	$2.47*1.77$	4,4	4,4		4,4				
			Итого по пом. квартира № 65		43,4	42,2	18,5	23,7	1,2			
8	66	1	прихожая	$3.04*1.58+1.37*0.34+1.93*1.04-0.16*1.01$	7,1	7,1		7,1		2,82		
		2	ванная	$1.73*2.41$	4,2	4,2		4,2				
		3	кухня	$3.2*2.79$	8,9	8,9		8,9				
		4	общая комната	$5.07*3.48-0.17*1.76$	17,3	17,3	17,3					
		5	балкон	$1.08*3.73$	1,2				1,2			
		6	кладовая	$1.31*1.88$	2,5	2,5		2,5				
			Итого по пом. квартира № 66		41,2	40,0	17,3	22,7	1,2			
8	67	1	прихожая	$2.93*1.83-0.42*0.72+2.05*1.06-0.16*1.04$	7,1	7,1		7,1		2,82		
		2	кладовая	$1.47*1.8$	2,6	2,6		2,6				
		3	общая комната	$5.15*3.51-1.85*0.16$	17,8	17,8	17,8					
		4	балкон	$1.08*3.69$	1,2				1,2			
		5	кухня	$3.19*2.78$	8,9	8,9		8,9				
		6	ванная	$2.44*1.74$	4,2	4,2		4,2				
			Итого по пом. квартира № 67		41,8	40,6	17,8	22,8	1,2			
8	68	1	прихожая	$5.97*2.0-0.17*2.16-0.31*0.2-0.34*1.74+2.27*1.08-0.89*0.17$	13,2	13,2		13,2		2,82		
		2	ванная	$1.7*1.76$	3,0	3,0		3,0				
		3	санузел	$1.71*0.93$	1,6	1,6		1,6				
		4	кухня	$3.2*2.9$	9,3	9,3		9,3				
		5	общая комната	$5.39*3.45$	18,6	18,6	18,6					
		6	балкон	$1.09*3.88$	1,3				1,3			
		7	спальня	$4.87*2.74$	13,3	13,3	13,3					
		8	кладовая	$1.83*1.37$	2,5	2,5		2,5				

Московская область, город Ногинск, ул. Аэроклубная, д.1 (Б1)

2	3	4	5	6	7	8	9	10	11	12	13	14
				Итого по пом. квартира № 68		62,8	61,5	31,9	29,6	1,3		
8	69	1	прихожая	5.99*1.99- 0.17*2.18+2.29*1.05- 0.17*0.9		13,8	13,8		13,8		2,82	
		2	кладовая	1.35*1.82		2,5	2,5		2,5			
		3	спальня	4.86*2.71		13,2	13,2	13,2				
		4	общая комната	5.44*3.48		18,9	18,9	18,9				
		5	балкон	1.09*3.88		1,3				1,3		
		6	кухня	3.23*2.92		9,4	9,4		9,4			
		7	санузел	1.7*0.93		1,6	1,6		1,6			
		8	ванная	1.7*1.76		3,0	3,0		3,0			
			Итого по пом. квартира № 69			63,7	62,4	32,1	30,3	1,3		
8	70	1	прихожая	3.0*1.74+2.12*1.04- 0.16*1.0		7,3	7,3		7,3		2,82	
		2	ванная	1.74*2.42		4,2	4,2		4,2			
		3	кухня	3.22*2.77		8,9	8,9		8,9			
		4	общая комната	5.25*3.52-0.16*1.91		18,2	18,2	18,2				
		5	балкон	1.09*3.83		1,3				1,3		
		6	кладовая	1.38*1.74		2,4	2,4		2,4			
			Итого по пом. квартира № 70			42,3	41,0	18,2	22,8	1,3		
8	71	1	прихожая	5.9*2.06-0.41*1.82- 0.16*2.17+2.36*1.04- 0.17*0.93		13,4	13,4		13,4		2,82	
		2	ванная	1.73*1.77		3,1	3,1		3,1			
		3	санузел	1.75*0.99		1,7	1,7		1,7			
		4	кухня	3.28*2.93		9,6	9,6		9,6			
		5	общая комната	3.43*5.52		18,9	18,9	18,9				
		6	балкон	3.96*1.08		1,3				1,3		
		7	спальня	2.7*5.02		13,6	13,6	13,6				
		8	кладовая	1.89*1.37		2,6	2,6		2,6			
			Итого по пом. квартира № 71			64,2	62,9	32,5	30,4	1,3		
8	72	1	прихожая	5.97*2.04-0.16*2.18- 0.37*0.26- 0.33*1.75+2.34*1.05- 0.16*0.89		13,5	13,5		13,5		2,82	
		2	кладовая	1.89*1.37		2,6	2,6		2,6			
		3	спальня	5.01*2.71		13,6	13,6	13,6				
		4	общая комната	5.54*3.46		19,2	19,2	19,2				
		5	балкон	1.09*3.96		1,3				1,3		
		6	кухня	3.29*2.95		9,7	9,7		9,7			
		7	санузел	1.75*0.99		1,7	1,7		1,7			
		8	ванная	1.76*1.75		3,1	3,1		3,1			
			Итого по пом. квартира № 72			64,7	63,4	32,8	30,6	1,3		
9	73	1	прихожая	2.96*1.88+2.03*1.11- 0.17*1.02		7,6	7,6		7,6		2,82	
		2	ванная	2.41*1.74		4,2	4,2		4,2			
		3	кухня	2.81*3.37		9,5	9,5		9,5			
		4	общая комната	3.51*5.27-0.15*1.81		18,2	18,2	18,2				
		5	балкон	1.08*3.68		1,2				1,2		
		6	кладовая	1.89*1.47		2,8	2,8		2,8			
			Итого по пом. квартира № 73			43,5	42,3	18,2	24,1	1,2		
9	74	1	прихожая	2.92*1.87+2.02*1.01- 0.16*1.01		7,3	7,3		7,3		2,82	
		2	кладовая	1.88*1.47		2,8	2,8		2,8			
		3	общая комната	5.3*3.48-0.15*1.83		18,2	18,2	18,2				
		4	балкон	3.71*1.08		1,2				1,2		
		5	кухня	2.82*3.37		9,5	9,5		9,5			
		6	ванная	2.42*1.77		4,3	4,3		4,3			
			Итого по пом. квартира № 74			43,3	42,1	18,2	23,9	1,2		
9	75	1	прихожая	3.06*1.57+0.31*1.41+1.9 5*1.05-0.16*0.97		7,1	7,1		7,1		2,82	
		2	ванная	1.77*2.44		4,3	4,3		4,3			
		3	кухня	3.25*2.77		9,0	9,0		9,0			
		4	общая комната	3.5*5.11-1.8*0.17		17,6	17,6	17,6				
		5	балкон	3.73*1.08		1,2				1,2		
		6	кладовая	1.88*1.33		2,5	2,5		2,5			
			Итого по пом. квартира № 75			41,7	40,5	17,6	22,9	1,2		
9	76	1	прихожая	2.94*1.83- 0.46*0.7+1.99*1.11- 0.16*0.92		7,1	7,1		7,1		2,82	
		2	кладовая	1.45*1.8		2,6	2,6		2,6			
		3	общая комната	5.19*3.5-1.88*0.17		17,8	17,8	17,8				
		4	балкон	1.08*3.69		1,2				1,2		
		5	кухня	2.78*3.3		9,2	9,2		9,2			
		6	ванная	1.76*2.4		4,2	4,2		4,2			

Московская область, город Ногинск, ул. Аэроклубная, д.1 (Б1)

2	3	4	5	6	7	8	9	10	11	12	13	14
				Итого по пом. квартира № 76	42,1	40,9	17,8	23,1	1,2			
9	77	1	прихожая	5.96*1.99-0.15*2.16- 0.34*0.2- 0.33*1.73+2.23*1.03- 0.15*0.91	13,1	13,1		13,1		2,82		
		2	ванная	1.72*1.76	3,0	3,0		3,0				
		3	санузел	1.71*0.96	1,6	1,6		1,6				
		4	кухня	3.26*2.87	9,4	9,4		9,4				
		5	общая комната	3.49*5.4	18,8	18,8	18,8					
		6	балкон	1.09*3.88	1,3				1,3			
		7	спальня	4.84*2.72	13,2	13,2	13,2					
		8	кладовая	1.83*1.36	2,5	2,5		2,5				
			Итого по пом. квартира № 77		62,9	61,6	32,0	29,6	1,3			
9	78	1	прихожая	5.98*1.97- 0.14*2.14+2.19*1.04- 0.14*0.86	13,6	13,6		13,6		2,82		
		2	кладовая	1.37*1.85	2,5	2,5		2,5				
		3	спальня	4.85*2.71	13,1	13,1	13,1					
		4	общая комната	5.45*3.5	19,1	19,1	19,1					
		5	балкон	1.08*3.85	1,3				1,3			
		6	кухня	3.33*2.9-0.04*0.14	9,7	9,7		9,7				
		7	санузел	1.72*0.96	1,7	1,7		1,7				
		8	ванная	1.77*1.73	3,1	3,1		3,1				
			Итого по пом. квартира № 78		64,1	62,8	32,2	30,6	1,3			
9	79	1	прихожая	2.91*1.75+2.1*1.06- 0.16*0.99	7,2	7,2		7,2		2,82		
		2	ванная	1.75*2.39	4,2	4,2		4,2				
		3	кухня	3.23*2.76	8,9	8,9		8,9				
		4	общая комната	5.26*3.55-1.94*0.17	18,3	18,3	18,3					
		5	балкон	1.09*3.83	1,3				1,3			
		6	кладовая	1.49*1.74	2,6	2,6		2,6				
			Итого по пом. квартира № 79		42,5	41,2	18,3	22,9	1,3			
9	80	1	прихожая	5.92*2.03-0.41*1.81- 0.14*2.2+2.27*1.03- 0.15*0.88	13,2	13,2		13,2		2,82		
		2	ванная	1.78*1.76	3,1	3,1		3,1				
		3	санузел	1.01*1.76	1,8	1,8		1,8				
		4	кухня	3.38*2.94-0.03*0.15	9,9	9,9		9,9				
		5	общая комната	3.46*5.55	19,2	19,2	19,2					
		6	балкон	3.96*1.08	1,3				1,3			
		7	спальня	2.77*5.02	13,9	13,9	13,9					
		8	кладовая	1.88*1.37	2,6	2,6		2,6				
			Итого по пом. квартира № 80		65,0	63,7	33,1	30,6	1,3			
9	81	1	прихожая	6.03*2.02-0.15*2.26- 0.26*0.39- 0.32*1.73+2.33*1.04- 0.91*0.15	13,5	13,5		13,5		2,82		
		2	кладовая	1.89*1.28	2,4	2,4		2,4				
		3	спальня	5.02*2.75	13,8	13,8	13,8					
		4	общая комната	3.46*5.57	19,3	19,3	19,3					
		5	балкон	1.09*3.96	1,3				1,3			
		6	кухня	2.95*3.31	9,8	9,8		9,8				
		7	санузел	1.01*1.75	1,8	1,8		1,8				
		8	ванная	1.74*1.77	3,1	3,1		3,1				
			Итого по пом. квартира № 81		65,0	63,7	33,1	30,6	1,3			
10	82	1	прихожая	2.95*1.8+2.04*1.09- 0.18*0.93	7,4	7,4		7,4		2,82		
		2	ванная	2.48*1.77	4,4	4,4		4,4				
		3	кухня	3.45*2.81	9,7	9,7		9,7				
		4	общая комната	3.51*5.3-0.17*1.82	18,3	18,3	18,3					
		5	балкон	3.68*1.08	1,2				1,2			
		6	кладовая	1.89*1.5	2,8	2,8		2,8				
			Итого по пом. квартира № 82		43,8	42,6	18,3	24,3	1,2			
10	83	1	прихожая	2.94*1.85+2.07*1.1- 0.17*0.98	7,5	7,5		7,5		2,82		
		2	кладовая	1.88*1.45	2,7	2,7		2,7				
		3	общая комната	5.33*3.5-0.17*1.89	18,3	18,3	18,3					
		4	балкон	3.71*1.08	1,2				1,2			
		5	кухня	2.77*3.39	9,4	9,4		9,4				
		6	ванная	2.42*1.76	4,3	4,3		4,3				
			Итого по пом. квартира № 83		43,4	42,2	18,3	23,9	1,2			
10	84	1	прихожая	3.03*1.52+0.31*1.41+2.0 *1.06-0.17*0.96	7,0	7,0		7,0		2,82		
		2	ванная	1.78*2.41	4,3	4,3		4,3				
		3	кухня	3.25*2.78	9,0	9,0		9,0				

Московская область, город Ногинск, ул. Аэроклубная, д.1 (Б1)

1	2	3	4	5	6	7	8	9	10	11	12	13	14
A	10	84	4	общая комната	5.14*3.5-0.17*1.84	17,7	17,7	17,7					
A			5	балкон	1.08*3.73	1,2				1,2			
A			6	кладовая	1.86*1.37	2,5	2,5		2,5				
				Итого по пом. квартира № 84		41,7	40,5	17,7	22,8	1,2			
A	10	85	1	прихожая	2.95*1.81- 0.49*0.59+2.05*1.04- 0.18*0.93	7,0	7,0		7,0		2,82		
A			2	кладовая	1.45*1.81	2,6	2,6		2,6				
A			3	общая комната	5.18*3.39	17,6	17,6	17,6					
A			4	балкон	1.09*3.63	1,2				1,2			
A			5	кухня	2.79*3.28	9,2	9,2		9,2				
A			6	ванная	2.48*1.77	4,4	4,4		4,4				
				Итого по пом. квартира № 85		42,0	40,8	17,6	23,2	1,2			
A	10	86	1	прихожая	5.95*1.98-0.17*2.21- 0.33*0.2- 0.32*1.67+2.23*1.02- 0.17*0.91	12,9	12,9		12,9		2,82		
A			2	ванная	1.78*1.8	3,2	3,2		3,2				
A			3	санузел	0.97*1.78	1,7	1,7		1,7				
A			4	кухня	3.3*2.91	9,6	9,6		9,6				
A			5	общая комната	3.35*5.43	18,2	18,2	18,2					
A			6	балкон	1.09*3.88	1,3				1,3			
A			7	спальня	2.88*4.88	14,1	14,1	14,1					
A			8	кладовая	1.79*1.36	2,4	2,4		2,4				
				Итого по пом. квартира № 86		63,4	62,1	32,3	29,8	1,3			
A	10	87	1	прихожая	5.98*1.96- 0.15*2.14+2.19*1.07- 0.15*0.87	13,6	13,6		13,6		2,82		
A			2	кладовая	1.36*1.84	2,5	2,5		2,5				
A			3	спальня	4.84*2.69	13,0	13,0	13,0					
A			4	общая комната	5.41*3.38	18,3	18,3	18,3					
A			5	балкон	1.08*3.85	1,3				1,3			
A			6	кухня	2.88*3.34-0.02*0.15	9,6	9,6		9,6				
A			7	санузел	1.71*0.96	1,6	1,6		1,6				
A			8	ванная	1.75*1.7	3,0	3,0		3,0				
				Итого по пом. квартира № 87		62,9	61,6	31,3	30,3	1,3			
A	10	88	1	прихожая	2.78*1.77+2.08*1.07- 0.15*1.0	7,0	7,0		7,0		2,82		
A			2	ванная	1.75*2.38	4,2	4,2		4,2				
A			3	кухня	3.23*2.77	8,9	8,9		8,9				
A			4	общая комната	5.19*3.49-0.16*1.87	17,8	17,8	17,8					
A			5	балкон	1.09*3.83	1,3				1,3			
A			6	кладовая	1.61*1.76	2,8	2,8		2,8				
				Итого по пом. квартира № 88		42,0	40,7	17,8	22,9	1,3			
A	10	89	1	прихожая	5.92*2.01-0.41*1.84- 0.16*2.17+2.3*1.07- 0.9*0.18	13,1	13,1		13,1		2,82		
A			2	ванная	1.75*1.76	3,1	3,1		3,1				
A			3	санузел	1.76*1.03	1,8	1,8		1,8				
A			4	кухня	2.94*3.31	9,7	9,7		9,7				
A			5	общая комната	3.45*5.54	19,1	19,1	19,1					
A			6	балкон	3.96*1.08	1,3				1,3			
A			7	спальня	2.75*5.0	13,8	13,8	13,8					
A			8	кладовая	1.85*1.38	2,6	2,6		2,6				
				Итого по пом. квартира № 89		64,5	63,2	32,9	30,3	1,3			
A	10	90	1	прихожая	5.95*2.04-0.18*2.15- 0.36*0.25- 0.32*1.74+2.28*1.08- 0.86*0.16	13,4	13,4		13,4		2,82		
A			2	кладовая	1.34*1.92	2,6	2,6		2,6				
A			3	спальня	5.01*2.72	13,6	13,6	13,6					
A			4	общая комната	3.47*5.57	19,3	19,3	19,3					
A			5	балкон	3.96*1.09	1,3				1,3			
A			6	кухня	2.97*3.37-0.03*0.16	10,0	10,0		10,0				
A			7	санузел	1.77*1.0	1,8	1,8		1,8				
A			8	ванная	1.81*1.76	3,2	3,2		3,2				
				Итого по пом. квартира № 90		65,2	63,9	32,9	31,0	1,3			
A	11	91	1	прихожая	2.95*1.88+1.96*1.07- 0.15*0.95	7,5	7,5		7,5		2,82		
A			2	ванная	2.44*1.77	4,3	4,3		4,3				
A			3	кухня	3.43*2.83	9,7	9,7		9,7				
A			4	общая комната	3.49*5.28-0.15*1.8	18,2	18,2	18,2					
A			5	балкон	3.68*1.08	1,2				1,2			
A			6	кладовая	1.89*1.46	2,8	2,8		2,8				
				Итого по пом. квартира № 91		43,7	42,5	18,2	24,3	1,2			

Московская область, город Ногинск, ул. Аэроклубная, д.1 (Б1)

1	2	3	4	5	6	7	8	9	10	11	12	13	14
A	11	92	1	прихожая	$2.94*1.9+1.99*1.01-0.15*0.98$	7,4	7,4		7,4		2,82		
A			2	кладовая	$1.9*1.46$	2,8	2,8		2,8				
A			3	общая комната	$5.28*3.5-0.15*1.82$	18,2	18,2	18,2					
A			4	балкон	$3.73*1.07$	1,2				1,2			
A			5	кухня	$2.80*3.4$	9,5	9,5		9,5				
A			6	ванная	$2.41*1.76$	4,2	4,2		4,2				
				Итого по пом. квартира № 92		43,3	42,1	18,2	23,9	1,2			
A	11	93	1	прихожая	$3.03*1.58+0.33*1.43+1.9*1.05-0.18*0.96$	7,1	7,1		7,1		2,82		
A			2	ванная	$1.77*2.45$	4,3	4,3		4,3				
A			3	кухня	$3.27*2.78$	9,1	9,1		9,1				
A			4	общая комната	$5.11*3.53-1.78*0.16$	17,8	17,8	17,8					
A			5	балкон	$3.73*1.08$	1,2			2,6		1,2		
A			6	кладовая	$1.9*1.37$	2,6	2,6		2,6				
				Итого по пом. квартира № 93		42,1	40,9	17,8	23,1	1,2			
A	11	94	1	прихожая	$2.9*1.84-0.52*0.66+1.96*1.05-0.17*0.91$	6,9	6,9		6,9		2,82		
A			2	кладовая	$1.5*1.84$	2,8	2,8		2,8				
A			3	общая комната	$5.22*3.53-1.89*0.18$	18,1	18,1	18,1					
A			4	балкон	$1.09*3.64$	1,2				1,2			
A			5	кухня	$2.77*3.32$	9,2	9,2		9,2				
A			6	ванная	$2.43*1.77$	4,3	4,3		4,3				
				Итого по пом. квартира № 94		42,5	41,3	18,1	23,2	1,2			
A	11	95	1	прихожая	$5.96*2.02-0.18*2.17-0.21*0.3-0.36*1.74+2.27*1.07-0.17*0.91$	13,2	13,2		13,2		2,82		
A			2	ванная	$1.73*1.76$	3,0	3,0		3,0				
A			3	санузел	$0.97*1.73$	1,7	1,7		1,7				
A			4	кухня	$3.25*2.91$	9,5	9,5		9,5				
A			5	общая комната	$3.51*5.38$	18,9	18,9	18,9					
A			6	балкон	$1.09*3.88$	1,3				1,3			
A			7	спальня	$4.84*2.74-0.03*0.9$	13,2	13,2	13,2					
A			8	кладовая	$1.82*1.38$	2,5	2,5		2,5				
				Итого по пом. квартира № 95		63,3	62,0	32,1	29,9	1,3			
A	11	96	1	прихожая	$6.04*1.96-0.16*2.21+2.19*1.05-0.84*0.15$	13,7	13,7		13,7		2,82		
A			2	кладовая	$1.34*1.79$	2,4	2,4		2,4				
A			3	спальня	$2.74*4.89-0.03*0.9$	13,4	13,4	13,4					
A			4	общая комната	$5.39*3.48$	18,8	18,8	18,8					
A			5	балкон	$1.08*3.85$	1,3				1,3			
A			6	кухня	$3.36*2.88-0.06*0.15$	9,7	9,7		9,7				
A			7	санузел	$1.69*0.96$	1,6	1,6		1,6				
A			8	ванная	$1.71*1.7$	2,9	2,9		2,9				
				Итого по пом. квартира № 96		63,8	62,5	32,2	30,3	1,3			
A	11	97	1	прихожая	$2.94*1.73+2.1*1.06-0.15*0.96$	7,2	7,2		7,2		2,82		
A			2	ванная	$1.74*2.38$	4,1	4,1		4,1				
A			3	кухня	$3.28*2.8$	9,2	9,2		9,2				
A			4	общая комната	$3.47*5.25-0.15*1.92$	17,9	17,9	17,9					
A			5	балкон	$3.83*1.09$	1,3				1,3			
A			6	кладовая	$1.45*1.73$	2,5	2,5		2,5				
				Итого по пом. квартира № 97		42,2	40,9	17,9	23,0	1,3			
A	11	98	1	прихожая	$5.91*2.02-0.41*1.82-0.16*2.17+2.32*0.99-0.15*0.9$	13,0	13,0		13,0		2,82		
A			2	ванная	$1.77*1.78$	3,2	3,2		3,2				
A			3	санузел	$1.04*1.78$	1,9	1,9		1,9				
A			4	кухня	$2.93*3.35$	9,8	9,8		9,8				
A			5	общая комната	$3.45*5.57$	19,2	19,2	19,2					
A			6	балкон	$3.96*1.08$	1,3				1,3			
A			7	спальня	$2.75*4.98-0.03*0.9$	13,7	13,7	13,7					
A			8	кладовая	$1.91*1.35$	2,6	2,6		2,6				
				Итого по пом. квартира № 98		64,7	63,4	32,9	30,5	1,3			
A	11	99	1	прихожая	$5.99*2.02-0.15*2.18-0.4*0.26-0.3*1.76+2.31*1.02-0.15*0.89$	13,4	13,4		13,4		2,82		
A			2	кладовая	$1.88*1.36$	2,6	2,6		2,6				
A			3	спальня	$5.02*2.72-0.03*0.9$	13,6	13,6	13,6					
A			4	общая комната	$5.58*3.49$	19,5	19,5	19,5					
A			5	балкон	$1.09*3.96$	1,3				1,3			

Московская область, город Ногинск, ул. Аэроклубная, д.1 (Б1)

	2	3	4	5	6	7	8	9	10	11	12	13	14
А	11	99	6	кухня	2.94*3.30	9,7	9,7		9,7				
А			7	санузел	1.03*1.76	1,8	1,8		1,8				
А			8	ванная	1.83*1.77	3,2	3,2		3,2				
				Итого по пом. квартира № 99		65,1	63,8	33,1	30,7	1,3			
А	12	100	1	прихожая	2.95*1.90+1.94*1.08- 0.61*0.92	7,1	7,1		7,1		2,82		
А			2	ванная	1.77*2.4	4,2	4,2		4,2				
А			3	кухня	3.47*2.81	9,8	9,8		9,8				
А			4	общая комната	3.53*5.3-0.15*1.83	18,4	18,4	18,4					
А			5	балкон	1.08*3.46	1,1				1,1			
А			6	кладовая	1.91*1.45	2,8	2,8		2,8				
				Итого по пом. квартира № 100		43,4	42,3	18,4	23,9	1,1			
А	12	101	1	прихожая	1.89*2.93+1.97*1.06- 0.16*0.95	7,5	7,5		7,5		2,82		
А			2	кладовая	1.89*1.46	2,8	2,8		2,8				
А			3	общая комната	3.54*5.35-0.16*1.88- 0.06*0.9	18,6	18,6	18,6					
А			4	балкон	6.54*1.07	2,1				2,1			
А			5	кухня	3.43*2.79	9,6	9,6		9,6				
А			6	ванная	2.48*1.75	4,3	4,3		4,3				
				Итого по пом. квартира № 101		44,9	42,8	18,6	24,2	2,1			
А	12	102	1	прихожая	3.05*1.59+0.35*1.49+1.9 1*1.03-0.98*0.15	7,2	7,2		7,2		2,82		
А			2	ванная	1.75*2.43	4,3	4,3		4,3				
А			3	кухня	3.25*2.78	9,0	9,0		9,0				
А			4	общая комната	5.08*3.52-0.16*1.76- 0.03*0.9	17,6	17,6	17,6					
А			5	балкон	1.08*3.73	1,2				1,2			
А			6	кладовая	1.38*1.9	2,6	2,6		2,6				
				Итого по пом. квартира № 102		41,9	40,7	17,6	23,1	1,2			
А	12	103	1	прихожая	2.91*1.84- 0.44*0.57+1.84*1.01- 0.16*0.76	6,8	6,8		6,8		2,82		
А			2	кладовая	1.47*1.83	2,7	2,7		2,7				
А			3	общая комната	5.16*3.49-0.14*1.85- 0.03*0.9	17,7	17,7	17,7					
А			4	балкон	1.08*3.67	1,2				1,2			
А			5	кухня	2.79*3.46	9,7	9,7		9,7				
А			6	ванная	2.4*1.81	4,3	4,3		4,3				
				Итого по пом. квартира № 103		42,4	41,2	17,7	23,5	1,2			
А	12	104	1	прихожая	5.93*1.98-0.16*2.17- 0.34*0.2- 0.31*1.7+2.24*1.0- 0.15*0.91	12,9	12,9		12,9		2,82		
А			2	ванная	1.75*1.79	3,1	3,1		3,1				
А			3	санузел	0.97*1.76	1,7	1,7		1,7				
А			4	кухня	3.28*2.89	9,5	9,5		9,5				
А			5	общая комната	3.49*5.39	18,8	18,8	18,8					
А			6	балкон	1.09*3.88	1,3				1,3			
А			7	спальня	4.84*2.74-0.05*0.9	13,2	13,2	13,2					
А			8	кладовая	1.81*1.36	2,5	2,5		2,5				
				Итого по пом. квартира № 104		63,0	61,7	32,0	29,7	1,3			
А	12	105	1	прихожая	5.94*2.01- 0.16*2.12+2.17*1.02- 0.15*0.9	13,7	13,7		13,7		2,82		
А			2	кладовая	1.37*1.84	2,5	2,5		2,5				
А			3	спальня	4.86*2.71-0.03*0.9	13,1	13,1	13,1					
А			4	общая комната	5.41*3.52	19,0	19,0	19,0					
А			5	балкон	1.08*3.85	1,3				1,3			
А			6	кухня	3.31*2.87	9,5	9,5		9,5				
А			7	санузел	1.74*0.96	1,7	1,7		1,7				
А			8	ванная	1.74*1.75	3,0	3,0		3,0				
				Итого по пом. квартира № 105		63,8	62,5	32,1	30,4	1,3			
А	12	106	1	прихожая	2.91*1.71+2.0*1.07- 0.18*0.84	7,0	7,0		7,0		2,82		
А			2	ванная	1.76*2.43	4,3	4,3		4,3				
А			3	кухня	3.38*2.79	9,4	9,4		9,4				
А			4	общая комната	3.5*5.30-0.18*1.99	18,2	18,2	18,2					
А			5	балкон	3.83*1.09	1,3				1,3			
А			6	кладовая	1.7*1.51	2,6	2,6		2,6				
				Итого по пом. квартира № 106		42,8	41,5	18,2	23,3	1,3			
А	12	107	1	прихожая	2.05*5.93-0.41*1.81- 0.18*2.18+2.34*1.06- 0.18*0.9	13,3	13,3		13,3		2,82		
А			2	ванная	1.77*1.76	3,1	3,1		3,1				
А			3	санузел	1.03*1.76	1,8	1,8		1,8				

Московская область, город Ногинск, ул. Аэроклубная, д.1 (Б1)

1	2	3	4	5	6	7	8	9	10	11	12	13	14
A	12	107	4	кухня	3.29*2.95	9,7	9,7		9,7				
A			5	общая комната	3.45*5.54	19,1	19,1	19,1					
A			6	балкон	3.96*1.08	1,3				1,3			
A			7	спальня	2.74*5.03-0.03*0.9	13,8	13,8	13,8					
A			8	кладовая	1.85*1.39	2,6	2,6		2,6				
				Итого по пом. квартира № 107		64,7	63,4	32,9	30,5	1,3			
A	12	108	1	прихожая	5.98*2.04-0.16*2.19-0.26*0.38-0.33*1.74+2.35*1.05-0.88*0.16	13,5	13,5		13,5		2,82		
A			2	кладовая	1.34*1.86	2,5	2,5		2,5				
A			3	спальня	5.03*2.74-0.03*0.9	13,8	13,8	13,8					
A			4	общая комната	5.55*3.45	19,1	19,1	19,1					
A			5	балкон	3.96*1.09	1,3				1,3			
A			6	кухня	2.95*3.29	9,7	9,7		9,7				
A			7	санузел	1.02*1.78	1,8	1,8		1,8				
A			8	ванная	1.79*1.77	3,2	3,2		3,2				
				Итого по пом. квартира № 108		64,9	63,6	32,9	30,7	1,3			
A	13	109	1	прихожая	2.93*1.89+1.94*1.06-0.14*0.9	7,5	7,5		7,5		2,82		
A			2	ванная	2.42*1.79	4,3	4,3		4,3				
A			3	кухня	3.47*2.82	9,8	9,8		9,8				
A			4	общая комната	5.27*3.5-0.14*1.88-0.02*0.9	18,2	18,2	18,2					
A			5	балкон	3.68*1.08	1,2				1,2			
A			6	кладовая	1.88*1.46	2,7	2,7		2,7				
				Итого по пом. квартира № 109		43,7	42,5	18,2	24,3	1,2			
A	13	110	1	прихожая	1.77*2.93+2.08*1.05-0.14*0.93	7,2	7,2		7,2		2,82		
A			2	кладовая	1.76*1.48	2,6	2,6		2,6				
A			3	общая комната	5.4*3.52-0.15*1.94-0.04*0.9	18,7	18,7	18,7					
A			4	балкон	6.54*1.07	2,1				2,1			
A			5	кухня	2.8*3.45	9,7	9,7		9,7				
A			6	ванная	2.43*1.78	4,3	4,3		4,3				
				Итого по пом. квартира № 110		44,6	42,5	18,7	23,8	2,1			
A	13	111	1	прихожая	3.05*1.54+0.34*1.42+1.89*1.04-0.15*0.93	7,0	7,0		7,0		2,82		
A			2	ванная	1.78*2.33	4,1	4,1		4,1				
A			3	кухня	3.34*2.78	9,3	9,3		9,3				
A			4	общая комната	3.51*5.12-0.15*1.79-0.04*0.9	17,7	17,7	17,7					
A			5	балкон	1.08*3.73	1,2				1,2			
A			6	кладовая	1.34*1.87	2,5	2,5		2,5				
				Итого по пом. квартира № 111		41,8	40,6	17,7	22,9	1,2			
A	13	112	1	прихожая	2.95*1.79-0.46*0.68+2.01*1.05-0.96*0.14	6,9	6,9		6,9		2,82		
A			2	кладовая	1.46*1.77	2,6	2,6		2,6				
A			3	общая комната	5.22*3.46-0.15*1.89-0.02*0.9	17,8	17,8	17,8					
A			4	балкон	1.08*3.67	1,2				1,2			
A			5	кухня	2.81*3.3	9,3	9,3		9,3				
A			6	ванная	1.76*2.41	4,2	4,2		4,2				
				Итого по пом. квартира № 112		42,0	40,8	17,8	23,0	1,2			
A	13	113	1	прихожая	5.96*1.97-0.15*2.17-0.34*0.2-0.32*1.75+2.27*1.03-0.92*0.14	13,0	13,0		13,0		2,82		
A			2	ванная	1.72*1.77	3,0	3,0		3,0				
A			3	санузел	0.97*1.73	1,7	1,7		1,7				
A			4	кухня	3.25*2.86	9,3	9,3		9,3				
A			5	общая комната	3.49*5.42	18,9	18,9	18,9					
A			6	балкон	3.88*1.09	1,3				1,3			
A			7	спальня	4.84*2.77-0.03*0.9	13,4	13,4	13,4					
A			8	кладовая	1.38*1.84	2,5	2,5		2,5				
				Итого по пом. квартира № 113		63,1	61,8	32,3	29,5	1,3			
A	13	114	1	прихожая	5.92*1.97-0.15*2.16+2.22*1.0-0.15*0.87	13,4	13,4		13,4		2,82		
A			2	кладовая	1.36*1.83	2,5	2,5		2,5				
A			3	спальня	2.75*4.84-0.03*0.9	13,3	13,3	13,3					
A			4	общая комната	5.42*3.49	18,9	18,9	18,9					
A			5	балкон	1.08*3.85	1,3				1,3			
A			6	кухня	3.33*2.91-0.03*0.15	9,7	9,7		9,7				
A			7	санузел	1.76*0.95	1,7	1,7		1,7				

Московская область, город Ногинск, ул. Аэроклубная, д.1 (Б1)

A	13	114	8	ванная	1.76*1.78	3,1	3,1	3,1				
				Итого по пом. квартира № 114		63,9	62,6	32,2	30,4	1,3		
A	13	115	1	прихожая	2.94*1.73+1.98*1.07-0.18*0.88	7,0	7,0		7,0		2,82	
A			2	ванная	1.76*2.44	4,3	4,3		4,3			
A			3	кухня	3.37*2.77	9,3	9,3		9,3			
A			4	общая комната	3.53*5.28-0.17*1.95	18,3	18,3	18,3				
A			5	балкон	3.83*1.09	1,3				1,3		
A			6	кладовая	1.49*1.74	2,6	2,6		2,6			
				Итого по пом. квартира № 115		42,8	41,5	18,3	23,2	1,3		
A	13	116	1	прихожая	5.94*2.04-0.42*1.78-0.18*2.16+2.35*1.06-0.18*0.89	13,3	13,3		13,3		2,82	
A			2	ванная	1.77*1.75	3,1	3,1		3,1			
A			3	санузел	1.77*1.02	1,8	1,8		1,8			
A			4	кухня	3.3*2.94	9,7	9,7		9,7			
A			5	общая комната	3.44*5.54	19,1	19,1	19,1				
A			6	балкон	3.96*1.08	1,3				1,3		
A			7	спальня	2.73*5.0-0.02*0.9	13,6	13,6	13,6				
A			8	кладовая	1.88*1.37	2,6	2,6		2,6			
				Итого по пом. квартира № 116		64,5	63,2	32,7	30,5	1,3		
A	13	117	1	прихожая	5.99*2.04-0.15*2.19-0.26*0.4-0.33*1.78+2.16*1.04-0.86*0.16	13,3	13,3		13,3		2,82	
A			2	кладовая	1.89*1.33	2,5	2,5		2,5			
A			3	спальня	4.99*2.74	13,7	13,7	13,7				
A			4	общая комната	5.58*3.48	19,4	19,4	19,4				
A			5	балкон	1.08*3.96	1,3				1,3		
A			6	кухня	3.39*2.96-0.04*0.16	10,0	10,0		10,0			
A			7	санузел	1.02*1.76	1,8	1,8		1,8			
A			8	ванная	1.74*1.77	3,1	3,1		3,1			
				Итого по пом. квартира № 117		65,1	63,8	33,1	30,7	1,3		
A	14	118	1	прихожая	2.88*1.86+1.91*1.03-0.18*0.86	7,2	7,2		7,2		2,82	
A			2	ванная	2.43*1.84	4,5	4,5		4,5			
A			3	кухня	3.5*2.82	9,9	9,9		9,9			
A			4	общая комната	5.32*3.52-0.18*1.86	18,4	18,4	18,4				
A			5	балкон	3.46*1.08	1,1				1,1		
A			6	кладовая	1.87*1.48	2,8	2,8		2,8			
				Итого по пом. квартира № 118		43,9	42,8	18,4	24,4	1,1		
A	14	119	1	прихожая	2.87*1.88+1.93*1.01-0.16*0.93	7,2	7,2		7,2		2,82	
A			2	кладовая	1.88*1.46	2,7	2,7		2,7			
A			3	общая комната	5.31*3.48-0.16*1.84	18,2	18,2	18,2				
A			4	балкон	1.07*6.54	2,1				2,1		
A			5	кухня	2.81*3.46	9,7	9,7		9,7			
A			6	ванная	2.44*1.8	4,4	4,4		4,4			
				Итого по пом. квартира № 119		44,3	42,2	18,2	24,0	2,1		
A	14	120	1	прихожая	3.0*1.56+1.33*0.33+1.89*1.03-0.17*0.88	6,9	6,9		6,9		2,82	
A			2	ванная	2.41*1.81	4,4	4,4		4,4			
A			3	кухня	3.34*2.76	9,2	9,2		9,2			
A			4	общая комната	3.54*5.13-0.18*1.84	17,8	17,8	17,8				
A			5	балкон	1.08*3.73	1,2				1,2		
A			6	кладовая	1.88*1.35	2,5	2,5		2,5			
				Итого по пом. квартира № 120		42,0	40,8	17,8	23,0	1,2		
A	14	121	1	прихожая	2.9*1.81-0.39*0.52+1.98*1.02-0.19*0.93	6,9	6,9		6,9		2,82	
A			2	кладовая	1.45*1.81	2,6	2,6		2,6			
A			3	общая комната	5.18*3.49-0.16*1.89	17,8	17,8	17,8				
A			4	балкон	1.08*3.67	1,2				1,2		
A			5	кухня	2.81*3.31	9,3	9,3		9,3			
A			6	ванная	2.39*1.81	4,3	4,3		4,3			
				Итого по пом. квартира № 121		42,1	40,9	17,8	23,1	1,2		
A	14	122	1	прихожая	5.97*1.98-0.17*2.16-0.33*0.2-0.33*1.73+2.29*1.06-0.16*0.9	13,1	13,1		13,1		2,82	
A			2	ванная	1.72*1.77	3,0	3,0		3,0			
A			3	санузел	0.96*1.71	1,6	1,6		1,6			
A			4	кухня	3.21*2.9	9,3	9,3		9,3			
A			5	общая комната	5.45*3.49	19,0	19,0	19,0				
A			6	балкон	1.09*3.88	1,3				1,3		

Московская область, город Ногинск, ул. Аэроклубная, д.1 (Б1)

1	2	3	4	5	6	7	8	9	10	11	12	13	14
A	14	122	7	спальня	2.73*4.84	13,2	13,2	13,2					
A			8	кладовая	1.85*1.37	2,5	2,5		2,5				
A	14	123	1	Итого по пом. квартира № 122		63,0	61,7	32,2	29,5	1,3			
			1	прихожая	5.96*1.99- 0.15*2.17+2.17*1.03- 0.15*0.9	13,6	13,6		13,6		2,82		
A			2	кладовая	1.36*1.84	2,5	2,5		2,5				
A			3	спальня	4.85*2.71	13,1	13,1	13,1					
A			4	общая комната	5.43*3.48	18,9	18,9	18,9					
A			5	балкон	1.08*3.85	1,3				1,3			
A			6	кухня	2.89*3.3	9,5	9,5		9,5				
A			7	санузел	1.73*0.85	1,5	1,5		1,5				
A			8	ванная	1.77*1.75	3,1	3,1		3,1				
				Итого по пом. квартира № 123		63,5	62,2	32,0	30,2	1,3			
A	14	124	1	прихожая	2.9*1.66+2.09*1.05- 0.15*0.9	6,9	6,9		6,9		2,82		
A			2	ванная	1.74*2.41	4,2	4,2		4,2				
A			3	кухня	3.34*2.76	9,2	9,2		9,2				
A			4	общая комната	3.49*5.26-0.15*1.95	18,1	18,1	18,1					
A			5	балкон	3.83*1.09	1,3				1,3			
A			6	кладовая	1.48*1.65	2,4	2,4		2,4				
				Итого по пом. квартира № 124		42,1	40,8	18,1	22,7	1,3			
A	14	125	1	прихожая	5.94*2.05-0.41*1.89- 0.17*2.17+2.32*1.05- 0.16*0.95	13,3	13,3		13,3		2,82		
A			2	ванная	1.76*1.85	3,3	3,3		3,3				
A			3	санузел	1.02*1.75	1,8	1,8		1,8				
A			4	кухня	3.3*2.77	9,1	9,1		9,1				
A			5	общая комната	3.59*5.55-0.17*2.17	19,6	19,6	19,6					
A			6	балкон	3.96*1.08	1,3				1,3			
A			7	спальня	2.74*5.0-0.03*0.9	13,7	13,7	13,7					
A			8	кладовая	1.82*1.36	2,5	2,5		2,5				
				Итого по пом. квартира № 125		64,6	63,3	33,3	30,0	1,3			
A	14	126	1	прихожая	5.93*1.85-0.26*0.39- 0.31*1.75+2.51*1.07- 0.15*0.91	12,9	12,9		12,9		2,82		
A			2	кладовая	1.87*1.37	2,6	2,6		2,6				
A			3	спальня	5.0*2.74-0.03*0.9	13,7	13,7	13,7					
A			4	общая комната	5.68*3.43-0.81*0.15	19,4	19,4	19,4					
A			5	балкон	3.96*1.08	1,3				1,3			
A			6	кухня	2.9*3.32	9,6	9,6		9,6				
A			7	санузел	1.03*1.77	1,8	1,8		1,8				
A			8	ванная	1.77*1.77	3,1	3,1		3,1				
				Итого по пом. квартира № 126		64,4	63,1	33,1	30,0	1,3			
A	15	127	1	прихожая	2.93*1.88+1.88*1.02- 0.16*0.86	7,3	7,3		7,3		2,82		
A			2	ванная	1.81*2.39	4,3	4,3		4,3				
A			3	кухня	3.53*2.82	10,0	10,0		10,0				
A			4	общая комната	3.51*5.3-0.16*1.81- 0.03*0.9	18,3	18,3	18,3					
A			5	балкон	1.07*3.46	1,1				1,1			
A			6	кладовая	1.90*1.45	2,8	2,8		2,8				
				Итого по пом. квартира № 127		43,8	42,7	18,3	24,4	1,1			
A	15	128	1	прихожая	1.91*2.92+1.86*1.03- 0.16*0.84	7,4	7,4		7,4		2,82		
A			2	кладовая	1.91*1.46	2,8	2,8		2,8				
A			3	общая комната	5.27*3.5-0.16*1.8- 0.03*0.9	18,1	18,1	18,1					
A			4	балкон	1.07*6.54	2,1				2,1			
A			5	кухня	2.81*3.54	9,9	9,9		9,9				
A			6	ванная	2.38*1.78	4,2	4,2		4,2				
				Итого по пом. квартира № 128		44,5	42,4	18,1	24,3	2,1			
A	15	129	1	прихожая	3.07*1.51+1.39*0.36+1.9 2*1.07-0.18*0.92	7,0	7,0		7,0		2,82		
A			2	ванная	1.78*2.33	4,1	4,1		4,1				
A			3	кухня	3.33*2.79	9,3	9,3		9,3				
A			4	общая комната	3.53*5.15-0.18*1.83- 0.03*0.9	17,8	17,8	17,8					
A			5	балкон	1.08*3.73	1,2				1,2			
A			6	кладовая	1.88*1.3	2,4	2,4		2,4				
				Итого по пом. квартира № 129		41,8	40,6	17,8	22,8	1,2			
A	15	130	1	прихожая	2.92*1.84- 0.36*0.59+1.94*1.04- 0.16*0.94	7,0	7,0		7,0		2,82		
A			2	кладовая	1.46*1.84	2,7	2,7		2,7				

Московская область, город Ногинск, ул. Аэроклубная, д.1 (Б1)

A	15	130	3	общая комната	5.16*3.52-0.18*1.84-0.03*0.9	17.5							
A			4	балкон	1.08*3.67	1.2				1.2			
A			5	кухня	2.78*3.3	9.2	9.2		9.2				
A			6	ванная	2.44*1.77	4.3	4.3		4.3				
Итого по пом. квартира № 130						42,2	41,0	17,8	23,2	1,2			
A	15	131	1	прихожая	6.01*2.03-0.18*2.19-0.26*0.21-0.36*1.76+2.2*1.07-0.17*0.92	13,3	13,3		13,3			2,82	
A			2	ванная	1.75*1.77	3,1	3,1		3,1				
A			3	санузел	0.94*1.71	1,6	1,6		1,6				
A			4	кухня	3.22*2.9	9,3	9,3		9,3				
A			5	общая комната	5.42*3.5	19,0	19,0	19,0					
A			6	балкон	1.09*3.88	1,3				1,3			
A			7	спальня	4.86*2.77-0.03*0.9	13,4	13,4	13,4					
A			8	кладовая	1.85*1.38	2,6	2,6		2,6				
Итого по пом. квартира № 131						63,6	62,3	32,4	29,9	1,3			
A	15	132	1	прихожая	5.98*1.98-2.17*0.17+2.27*1.05-0.91*0.18	13,7	13,7		13,7			2,82	
A			2	кладовая	1.37*1.81	2,5	2,5		2,5				
A			3	спальня	4.87*2.73-0.04*0.9	13,3	13,3	13,3					
A			4	общая комната	5.41*3.49	18,9	18,9	18,9					
A			5	балкон	1.08*3.85	1,3				1,3			
A			6	кухня	3.21*2.91+0.11*0.65	9,4	9,4		9,4				
A			7	санузел	1.71*0.99	1,7	1,7		1,7				
A			8	ванная	1.77*1.72	3,0	3,0		3,0				
Итого по пом. квартира № 132						63,8	62,5	32,2	30,3	1,3			
A	15	133	1	прихожая	2.93*1.73+2.01*1.06-0.16*0.87	7,1	7,1		7,1			2,82	
A			2	ванная	1.75*2.4	4,2	4,2		4,2				
A			3	кухня	3.35*2.79	9,3	9,3		9,3				
A			4	общая комната	3.51*5.28-0.17*1.97	18,2	18,2	18,2					
A			5	балкон	3.83*1.09	1,3				1,3			
A			6	кладовая	1.48*1.73	2,6	2,6		2,6				
Итого по пом. квартира № 133						42,7	41,4	18,2	23,2	1,3			
A	15	134	1	прихожая	5.95*2.03-0.41*1.88-0.17*2.2+2.27*1.07-0.17*0.89	13,2	13,2		13,2			2,82	
A			2	ванная	1.75*1.78	3,1	3,1		3,1				
A			3	санузел	1.77*1.02	1,8	1,8		1,8				
A			4	кухня	3.38*2.96	10,0	10,0		10,0				
A			5	общая комната	5.58*3.44	19,2	19,2	19,2					
A			6	балкон	3.96*1.08	1,3				1,3			
A			7	спальня	2.76*5.02-0.02*0.9	13,8	13,8	13,8					
A			8	кладовая	1.87*1.38	2,6	2,6		2,6				
Итого по пом. квартира № 134						65,0	63,7	33,0	30,7	1,3			
A	15	135	1	прихожая	5.96*2.04-0.18*2.16-0.38*0.26-0.33*1.77+2.31*1.04-0.89*0.17	13,3	13,3		13,3			2,82	
A			2	кладовая	1.87*1.36	2,5	2,5		2,5				
A			3	спальня	2.73*5.03-0.03*0.9	13,7	13,7	13,7					
A			4	общая комната	5.58*3.46	19,3	19,3	19,3					
A			5	балкон	3.96*1.08	1,3				1,3			
A			6	кухня	2.95*3.33	9,8	9,8		9,8				
A			7	санузел	1.03*1.75	1,8	1,8		1,8				
A			8	ванная	1.75*1.76	3,1	3,1		3,1				
Итого по пом. квартира № 135						64,8	63,5	33,0	30,5	1,3			
A	16	136	1	прихожая	2.92*1.88+2.06*1.05-0.18*1.03	7,5	7,5		7,5			2,82	
A			2	ванная	2.4*1.81	4,3	4,3		4,3				
A			3	кухня	3.34*2.79	9,3	9,3		9,3				
A			4	общая комната	3.53*5.33-0.18*1.91-0.02*0.9	18,5	18,5	18,5					
A			5	балкон	3.46*1.07	1,1				1,1			
A			6	кладовая	1.88*1.45	2,7	2,7		2,7				
Итого по пом. квартира № 136						43,4	42,3	18,5	23,8	1,1			
A	16	137	1	прихожая	3.01*1.85+1.93*1.08-0.18*0.85	7,5	7,5		7,5			2,82	
A			2	кладовая	1.8*1.38	2,5	2,5		2,5				
A			3	общая комната	5.35*3.54-0.17*1.9-0.05*0.9	18,6	18,6	18,6					
A			4	балкон	6.54*1.07	2,1				2,1			
A			5	кухня	2.79*3.52	9,8	9,8		9,8				

Московская область, город Ногинск, ул. Аэроклубная, д.1 (Б1)

1	2	3	4	5	6	7	8	9	10	11	12	13	14
A	16	137	6	ванная	2.47*1.77	4,4	4,4		4,4				
				Итого по пом. квартира № 137		44,9	42,8	18,6	24,2	2,1			
A	16	138	1	прихожая	3.04*1.52+1.41*0.34+1.97*1.06-0.18*0.95	7,0	7,0		7,0		2,82		
A			2	ванная	1.76*2.39	4,2	4,2		4,2				
A			3	кухня	2.78*3.28	9,1	9,1		9,1				
A			4	общая комната	5.15*3.54-0.17*1.84-0.04*0.9	17,9	17,9	17,9					
A			5	балкон	1.08*3.73	1,2				1,2			
A			6	кладовая	1.88*1.37	2,6	2,6		2,6				
				Итого по пом. квартира № 138		42,0	40,8	17,9	22,9	1,2			
A	16	139	1	прихожая	2.88*1.8-0.4*0.7+2.0*1.03-0.17*0.92	6,8	6,8		6,8		2,82		
A			2	кладовая	1.47*1.78	2,6	2,6		2,6				
A			3	общая комната	5.22*3.52-0.17*1.9-0.02*0.9	18,0	18,0	18,0					
A			4	балкон	1.08*3.67	1,2				1,2			
A			5	кухня	2.75*3.31	9,1	9,1		9,1				
A			6	ванная	1.8*2.44	4,4	4,4		4,4				
				Итого по пом. квартира № 139		42,1	40,9	18,0	22,9	1,2			
A	16	140	1	прихожая	6.01*2.0-0.17*2.18-0.29*0.21-0.32*1.75+2.2*1.05-0.18*0.9	13,2	13,2		13,2		2,82		
A			2	ванная	1.76*1.73	3,0	3,0		3,0				
A			3	санузел	1.74*1.07	1,9	1,9		1,9				
A			4	кухня	3.19*2.92	9,3	9,3		9,3				
A			5	общая комната	5.43*3.51	19,1	19,1	19,1					
A			6	балкон	1.07*3.85	1,2				1,2			
A			7	спальня	4.9*2.74-0.03*0.9	13,4	13,4	13,4					
A			8	кладовая	1.37*1.85	2,5	2,5		2,5				
				Итого по пом. квартира № 140		63,6	62,4	32,5	29,9	1,2			
A	16	141	1	прихожая	5.89*2.01-0.18*2.08+2.19*1.03-0.17*0.89	13,6	13,6		13,6		2,82		
A			2	кладовая	1.49*1.83	2,7	2,7		2,7				
A			3	спальня	4.87*2.82-0.03*0.9	13,7	13,7	13,7					
A			4	общая комната	5.43*3.48	18,9	18,9	18,9					
A			5	балкон	1.08*3.85	1,3				1,3			
A			6	кухня	2.88*3.27	9,4	9,4		9,4				
A			7	санузел	1.71*0.95	1,6	1,6		1,6				
A			8	ванная	1.75*1.7	3,0	3,0		3,0				
				Итого по пом. квартира № 141		64,2	62,9	32,6	30,3	1,3			
A	16	142	1	прихожая	2.93*1.7+2.04*1.08-0.92*0.16	7,0	7,0		7,0		2,82		
A			2	ванная	2.41*1.76	4,2	4,2		4,2				
A			3	кухня	3.28*2.78	9,1	9,1		9,1				
A			4	общая комната	3.52*5.29-0.17*1.98	18,3	18,3	18,3					
A			5	балкон	3.83*1.09	1,3				1,3			
A			6	кладовая	1.49*1.7	2,5	2,5		2,5				
				Итого по пом. квартира № 142		42,4	41,1	18,3	22,8	1,3			
A	16	143	1	прихожая	5.93*2.05-0.41*1.91-0.19*2.14+2.31*1.06-0.89*0.17	13,3	13,3		13,3		2,82		
A			2	ванная	1.77*1.74	3,1	3,1		3,1				
A			3	санузел	1.03*1.77	1,8	1,8		1,8				
A			4	кухня	3.34*2.97	9,9	9,9		9,9				
A			5	общая комната	5.56*3.46	19,2	19,2	19,2					
A			6	балкон	1.08*3.96	1,3				1,3			
A			7	спальня	5.02*2.74-0.03*0.9	13,7	13,7	13,7					
A			8	кладовая	1.88*1.39	2,6	2,6		2,6				
				Итого по пом. квартира № 143		64,9	63,6	32,9	30,7	1,3			
A	16	144	1	прихожая	5.91*2.04-0.17*2.15-0.26*0.39-0.33*1.75+2.36*1.05-0.89*0.18	13,3	13,3		13,3		2,82		
A			2	кладовая	1.86*1.38	2,6	2,6		2,6				
A			3	спальня	5.03*2.73-0.03*0.9	13,7	13,7	13,7					
A			4	общая комната	5.62*3.47	19,5	19,5	19,5					
A			5	балкон	1.08*3.96	1,3				1,3			
A			6	кухня	2.95*3.26	9,6	9,6		9,6				
A			7	санузел	1.02*1.77	1,8	1,8		1,8				
A			8	ванная	1.76*1.77	3,1	3,1		3,1				
				Итого по пом. квартира № 144		64,9	63,6	33,2	30,4	1,3			

Московская область, город Ногинск, ул. Аэроклубная, д.1 (Б1)

1	2	3	4	5	6	7	8	9	10	11	12	13	14
A	17	145	1	прихожая	$2.95*1.88+2.01*1.07-0.95*0.18$	7,5	7,5		7,5		2,82		
A			2	ванная	$2.43*1.77$	4,3	4,3		4,3				
A			3	кухня	$3.41*2.79$	9,5	9,5		9,5				
A			4	общая комната	$3.53*5.31-0.17*1.86-0.03*0.9$	18,4	18,4	18,4					
A			5	балкон	$3.46*1.07$	1,1				1,1			
A			6	кладовая	$1.88*1.46$	2,7	2,7		2,7				
				Итого по пом. квартира № 145		43,5	42,4	18,4	24,0	1,1			
A	17	146	1	прихожая	$1.87*2.91+1.91*1.03-0.17*0.89$	7,3	7,3		7,3		2,82		
A			2	кладовая	$1.88*1.46$	2,7	2,7		2,7				
A			3	общая комната	$5.31*3.53-0.17*1.85-0.03*0.9$	18,4	18,4	18,4					
A			4	балкон	$6.54*1.07$	2,1				2,1			
A			5	кухня	$2.8*3.49$	9,8	9,8		9,8				
A			6	ванная	$2.39*1.77$	4,2	4,2		4,2				
				Итого по пом. квартира № 146		44,5	42,4	18,4	24,0	2,1			
A	17	147	1	прихожая	$3.1*1.54+0.34*1.43+1.9*1.07-0.17*0.92$	7,1	7,1		7,1		2,82		
A			2	ванная	$1.75*2.42$	4,2	4,2		4,2				
A			3	кухня	$3.3*2.78$	9,2	9,2		9,2				
A			4	общая комната	$3.53*5.12-0.17*1.81-0.04*0.9$	17,7	17,7	17,7					
A			5	балкон	$1.08*3.73$	1,2				1,2			
A			6	кладовая	$1.89*1.33$	2,5	2,5		2,5				
				Итого по пом. квартира № 147		41,9	40,7	17,7	23,0	1,2			
A	17	148	1	прихожая	$2.88*1.8-0.39*0.62+2.01*1.04-0.17*0.91$	6,9	6,9		6,9		2,82		
A			2	кладовая	$1.46*1.8$	2,6	2,6		2,6				
A			3	общая комната	$5.21*3.52-0.18*1.91-0.02*0.9$	18,0	18,0	18,0					
A			4	балкон	$1.08*3.67$	1,2				1,2			
A			5	кухня	$2.79*3.29$	9,2	9,2		9,2				
A			6	ванная	$2.41*1.8$	4,3	4,3		4,3				
				Итого по пом. квартира № 148		42,2	41,0	18,0	23,0	1,2			
A	17	149	1	прихожая	$5.98*2.01-0.17*2.19-0.21*0.25-0.36*1.74+2.21*1.05-0.16*0.9$	13,1	13,1		13,1		2,82		
A			2	ванная	$1.73*1.77$	3,1	3,1		3,1				
A			3	санузел	$1.06*1.74$	1,8	1,8		1,8				
A			4	кухня	$3.30*2.89$	9,5	9,5		9,5				
A			5	общая комната	$3.49*5.43$	19,0	19,0	19,0					
A			6	балкон	$1.07*3.85$	1,2				1,2			
A			7	спальня	$2.77*4.86-0.03*0.9$	13,4	13,4	13,4					
A			8	кладовая	$1.84*1.36$	2,5	2,5		2,5				
				Итого по пом. квартира № 149		63,6	62,4	32,4	30,0	1,2			
A	17	150	1	прихожая	$5.96*2.03-0.17*2.14+2.23*1.08-0.89*0.18$	14,0	14,0		14,0		2,82		
A			2	кладовая	$1.38*1.86$	2,6	2,6		2,6				
A			3	спальня	$4.83*2.74-0.03*0.9$	13,2	13,2	13,2					
A			4	общая комната	$5.41*3.5$	18,9	18,9	18,9					
A			5	балкон	$1.08*3.85$	1,3				1,3			
A			6	кухня	$3.20*2.89$	9,2	9,2		9,2				
A			7	санузел	$1.72*0.94$	1,6	1,6		1,6				
A			8	ванная	$1.76*1.72$	3,0	3,0		3,0				
				Итого по пом. квартира № 150		63,8	62,5	32,1	30,4	1,3			
A	17	151	1	прихожая	$2.93*1.72+2.03*1.08-0.17*0.92$	7,1	7,1		7,1		2,82		
A			2	ванная	$2.4*1.73$	4,2	4,2		4,2				
A			3	кухня	$3.32*2.78$	9,2	9,2		9,2				
A			4	общая комната	$3.51*5.29-0.17*1.96$	18,2	18,2	18,2					
A			5	балкон	$3.83*1.09$	1,3				1,3			
A			6	кладовая	$1.72*1.49$	2,6	2,6		2,6				
				Итого по пом. квартира № 151		42,6	41,3	18,2	23,1	1,3			
A	17	152	1	прихожая	$5.94*2.04-0.41*1.83-0.18*2.18+2.27*1.05-0.17*0.89$	13,2	13,2		13,2		2,82		
A			2	ванная	$1.79*1.76$	3,2	3,2		3,2				
A			3	санузел	$0.99*1.77$	1,8	1,8		1,8				
A			4	кухня	$3.35*2.95$	9,9	9,9		9,9				
A			5	общая комната	$5.56*3.46$	19,2	19,2	19,2					
A			6	балкон	$3.96*1.08$	1,3				1,3			

1	2	3	4	5	6	7	8	9	10	11	12	13	14
A	17	152	7	спальня	5.03*2.76-0.04*0.9	13,8	13,8	13,8					
A			8	кладовая	1.88*1.37	2,6	2,6		2,6				
				Итого по пом. квартира № 152		65,0	63,7	33,0	30,7	1,3			
A	17	153	1	прихожая	5.95*2.04-0.15*2.17- 0.36*0.26- 0.39*1.74+2.29*1.02- 0.15*0.9	13,2	13,2		13,2		2,82		
A			2	кладовая	1.89*1.36	2,6	2,6		2,6				
A			3	спальня	5.01*2.76-0.02*0.9	13,8	13,8	13,8					
A			4	общая комната	5.55*3.48	19,3	19,3	19,3					
A			5	балкон	3.96*1.08	1,3				1,3			
A			6	кухня	2.97*3.36	10,0	10,0		10,0				
A			7	санузел	1.03*1.77	1,8	1,8		1,8				
A			8	ванная	1.78*1.79	3,2	3,2		3,2				
				Итого по пом. квартира № 153		65,2	63,9	33,1	30,8	1,3			
				Итого		7976,6	7779,8	3741,3	4038,5	196,8			

Экспликация помещений общего пользования, кв.м

Литера	Этаж	Номер помещения	Номер по плану	Назначение частей помещения	Формула подсчета площади частей помещения	Площадь всех частей здания (комнат и помещений вспомогательного использования)	в том числе				Высота	Площадь помещений общего пользования	Самостоятельно переустроенная или переоборудованная площадь	
							Общая площадь жилых помещений	из нее		Площадь помещений вспомогательного использования с коэф.				
								жилая	подсобная					
1	2	3	4	5	6	7	8	9	10	11	12	13	14	
A	шокольный	II-0	I	тамбур	2.40*1.18						2,53	2,8		
				Итого по пом. тамбур № II-0									2,8	
A	шокольный	III-0	I	лестница	4.99*2.43						2,53	12,1		
				Итого по пом. лестница № III-0									12,1	
A	шокольный	IV-0	I	тамбур	1.43*2.03						2,53	2,9		
				Итого по пом. тамбур № IV-0									2,9	
A	шокольный	V-0	I	тамбур	1.43*2.78						2,53	4,0		
				Итого по пом. тамбур № V-0									4,0	
A	шокольный	VI-0	I	тамбур	1.83*2.35						2,53	4,3		
				Итого по пом. тамбур № VI-0									4,3	
A	шокольный	VII-0	I	вестибюль	4.87*4.55-2.95*1.18						2,53	18,7		
				Итого по пом. вестибюль № VII-0									18,7	
A	шокольный	IX-0	I	коридор	6.56*1.44+1.89*0.97+0.49*1.48+1.47*0.97						2,53	13,4		
				Итого по пом. коридор № IX-0									13,4	
A	шокольный	X-0	I	лифтовой холл	1.89*4.57						2,53	8,6		
				Итого по пом. лифтовой холл № X-0									8,6	
A	шокольный	XI-0	I	лифт	1.70*1.50							2,6		
				Итого по пом. лифт № XI-0									2,6	
A	шокольный	XII-0	I	лифт	1.70*2.70							4,6		
				Итого по пом. лифт № XII-0									4,6	
A	I	I-1	I	лестница	4.97*2.4						2,78	11,9		
				Итого по пом. лестница № I-1									11,9	
A	I	II-1	I	тамбур	2.41*1.2						2,78	2,9		
				Итого по пом. тамбур № II-1									2,9	
A	I	III-1	I	переходной балкон	6.68*1.19-0.4*0.51						2,78	7,7		
				Итого по пом. переходной балкон № III-1									7,7	
A	I	IV-1	I	тамбур	3.83*1.58						2,78	6,1		
				Итого по пом. тамбур № IV-1									6,1	
A	I	V-1	I	лифтовой холл	4.59*1.92						2,78	8,8		
				Итого по пом. лифтовой холл № V-1									8,8	
A	I	VI-1	I	коридор	4.48*1.49+1.44*0.97+1.89*0.97+0.43*1.5						2,78	10,6		
				Итого по пом. коридор № VI-1									10,6	
A	I	VII-1	I	коридор	12.94*1.46+0.40*1.49+0.45*0.45						2,78	19,7		
				Итого по пом. коридор № VII-1									19,7	
A	I	VIII-1	I	коридор	20.67*1.49+0.44*1.49+0.39*1.46						2,78	32,0		
				Итого по пом. коридор № VIII-1									32,0	
A	2	I-2	I	лестница	2.39*4.98						2,83	11,9		

Московская область, город Ногинск, ул. Аэроклубная, д.1 (Б1)

1	2	3	4	5	6	7	8	9	10	11	12	13	14
					Итого по пом. лестница № I-2							11,9	
A	2	II-2	I	тамбур	2.4*1.2						2,83	2,9	
					Итого по пом. тамбур № II-2							2,9	
A	2	III-2	I	переходной балкон	6.7*1.19-0.46*0.4						2,83	7,8	
					Итого по пом. переходной балкон № III-2							7,8	
A	2	IV-2	I	тамбур	3.84*1.59						2,83	6,1	
					Итого по пом. тамбур № IV-2							6,1	
A	2	V-2	I	лифтовой холл	4.58*1.91						2,83	8,7	
					Итого по пом. лифтовой холл № V-2							8,7	
A	2	VI-2	I	коридор	4.5*1.49+0.97*1.46+1.92*0.97+0.46*1.5						2,83	10,7	
					Итого по пом. коридор № VI-2							10,7	
A	2	VII-2	I	коридор	12.95*1.45+0.4*1.48+0.45*0.45						2,83	19,6	
					Итого по пом. коридор № VII-2							19,6	
A	2	VIII-2	I	коридор	20.67*1.5+0.41*1.49+1.44*0.4						2,83	32,2	
					Итого по пом. коридор № VIII-2							32,2	
A	3	I-3	I	лестница	5.01*2.41						2,82	12,1	
					Итого по пом. лестница № I-3							12,1	
A	3	II-3	I	тамбур	2.42*1.19						2,82	2,9	
					Итого по пом. тамбур № II-3							2,9	
A	3	III-3	I	переходной балкон	6.68*1.19-0.4*0.51						2,82	7,7	
					Итого по пом. переходной балкон № III-3							7,7	
A	3	IV-3	I	тамбур	3.79*1.59						2,82	6,0	
					Итого по пом. тамбур № IV-3							6,0	
A	3	V-3	I	лифтовой холл	4.57*1.9						2,82	8,7	
					Итого по пом. лифтовой холл № V-3							8,7	
A	3	VI-3	I	коридор	4.49*1.48+1.47*0.98+0.98*1.99+0.4*1.5						2,82	10,6	
					Итого по пом. коридор № VI-3							10,6	
A	3	VII-3	I	коридор	12.96*1.48+0.39*1.49+0.56*0.38						2,82	20,0	
					Итого по пом. коридор № VII-3							20,0	
A	3	VIII-3	I	коридор	20.64*1.49+0.42*1.44+0.41*1.45						2,82	32,0	
					Итого по пом. коридор № VIII-3							32,0	
A	4	I-4	I	лестница	5.01*2.41						2,82	12,1	
					Итого по пом. лестница № I-4							12,1	
A	4	II-4	I	тамбур	2.4*1.19						2,82	2,9	
					Итого по пом. тамбур № II-4							2,9	
A	4	III-4	I	переходной балкон	6.7*1.19-0.4*0.46						2,82	7,8	
					Итого по пом. переходной балкон № III-4							7,8	
A	4	IV-4	I	тамбур	3.81*1.61						2,82	6,1	
					Итого по пом. тамбур № IV-4							6,1	
A	4	V-4	I	лифтовой холл	4.57*1.89						2,82	8,6	
					Итого по пом. лифтовой холл № V-4							8,6	
A	4	VI-4	I	коридор	4.51*1.47+1.46*0.98+0.98*1.9+0.4*1.5						2,82	10,5	
					Итого по пом. коридор № VI-4							10,5	
A	4	VII-4	I	коридор	12.95*1.47+0.39*1.49+0.56*0.38						2,82	19,8	
					Итого по пом. коридор № VII-4							19,8	
A	4	VIII-4	I	коридор	20.63*1.51+0.42*1.44+0.41*1.45						2,82	32,4	
					Итого по пом. коридор № VIII-4							32,4	
A	5	I-5	I	лестница	5.00*2.4						2,82	12,0	
					Итого по пом. лестница № I-5							12,0	
A	5	II-5	I	тамбур	2.41*1.19						2,82	2,9	
					Итого по пом. тамбур № II-5							2,9	
A	5	III-5	I	переходной балкон	6.7*1.19-0.4*0.46						2,82	7,8	
					Итого по пом. переходной балкон № III-5							7,8	
A	5	IV-5	I	тамбур	3.8*1.6						2,82	6,1	
					Итого по пом. тамбур № IV-5							6,1	
A	5	V-5	I	лифтовой холл	4.57*1.9						2,82	8,7	

Московская область, город Ногинск, ул. Аэроклубная, д.1 (Б1)

1	2	3	4	5	6	7	8	9	10	11	12	13	14
				Итого по пом.	лифтовой холл № V-5							8,7	
A	5	VI-5	I	коридор	$4.51*1.48+0.97*1.46+1.92*0.97+0.46*1.5$						2,82	10,6	
				Итого по пом.	коридор № VI-5							10,6	
A	5	VII-5	I	коридор	$12.96*1.47+0.4*1.49+0.56*0.38$						2,82	19,9	
				Итого по пом.	коридор № VII-5							19,9	
A	5	VIII-5	I	коридор	$20.62*1.48+0.44*1.49+0.41*1.45$						2,82	31,8	
				Итого по пом.	коридор № VIII-5							31,8	
A	6	I-6	I	лестница	$5.01*2.4$						2,82	12,0	
				Итого по пом.	лестница № I-6							12,0	
A	6	II-6	I	тамбур	$2.43*1.2$						2,82	2,9	
				Итого по пом.	тамбур № II-6							2,9	
A	6	III-6	I	переходной балкон	$6.7*1.19-0.4*0.46$						2,82	7,8	
				Итого по пом.	переходной балкон № III-6							7,8	
A	6	IV-6	I	тамбур	$3.81*1.59$						2,82	6,1	
				Итого по пом.	тамбур № IV-6							6,1	
A	6	V-6	I	лифтовой холл	$4.62*1.89$						2,82	8,7	
				Итого по пом.	лифтовой холл № V-6							8,7	
A	6	VI-6	I	коридор	$4.51*1.5+0.95*1.45+1.91*0.95+0.46*1.5$						2,82	10,6	
				Итого по пом.	коридор № VI-6							10,6	
A	6	VII-6	I	коридор	$12.94*1.48+0.4*1.49+0.56*0.38$						2,82	20,0	
				Итого по пом.	коридор № VII-6							20,0	
A	6	VIII-6	I	коридор	$20.63*1.51+0.44*1.49+0.41*1.45$						2,82	32,4	
				Итого по пом.	коридор № VIII-6							32,4	
A	7	I-7	I	лестница	$5.02*2.40$						2,82	12,0	
				Итого по пом.	лестница № I-7							12,0	
A	7	II-7	I	тамбур	$2.42*1.20$						2,82	2,9	
				Итого по пом.	тамбур № II-7							2,9	
A	7	III-7	I	переходной балкон	$6.70*1.19-0.40*0.46$						2,82	7,8	
				Итого по пом.	переходной балкон № III-7							7,8	
A	7	IV-7	I	тамбур	$3.84*1.60$						2,82	6,1	
				Итого по пом.	тамбур № IV-7							6,1	
A	7	V-7	I	лифтовой холл	$4.59*1.93$						2,82	8,9	
				Итого по пом.	лифтовой холл № V-7							8,9	
A	7	VI-7	I	коридор	$4.47*1.51+0.96*1.45+0.96*1.89+0.46*1.50$						2,82	10,6	
				Итого по пом.	коридор № VI-7							10,6	
A	7	VII-7	I	коридор	$12.97*1.49+0.40*1.49+0.56*0.38$						2,82	20,1	
				Итого по пом.	коридор № VII-7							20,1	
A	7	VIII-7	I	коридор	$20.67*1.51+0.44*1.49+0.41*1.45$						2,82	32,5	
				Итого по пом.	коридор № VIII-7							32,5	
A	8	I-8	I	лестница	$4.99*2.4$						2,82	12,0	
				Итого по пом.	лестница № I-8							12,0	
A	8	II-8	I	тамбур	$2.41*1.2$						2,82	2,9	
				Итого по пом.	тамбур № II-8							2,9	
A	8	III-8	I	переходной балкон	$6.7*1.19-0.4*0.46$						2,82	7,8	
				Итого по пом.	переходной балкон № III-8							7,8	
A	8	IV-8	I	тамбур	$3.80*1.59$						2,82	6,0	
				Итого по пом.	тамбур № IV-8							6,0	
A	8	V-8	I	лифтовой холл	$4.57*1.89$						2,82	8,6	
				Итого по пом.	лифтовой холл № V-8							8,6	
A	8	VI-8	I	коридор	$4.48*1.51+1.47*0.95+0.95*1.86+0.46*1.5$						2,82	10,6	
				Итого по пом.	коридор № VI-8							10,6	
A	8	VII-8	I	коридор	$12.95*1.47+0.4*1.49+0.48*0.49$						2,82	19,9	
				Итого по пом.	коридор № VII-8							19,9	
A	8	VIII-8	I	коридор	$20.69*1.5+0.44*1.49+0.41*1.45$						2,82	32,3	

Московская область, город Ногинск, ул. Аэроклубная, д.1 (Б1)

1	2	3	4	5	6	7	8	9	10	11	12	13	14
				Итого по пом. коридор № VIII-8								32,3	
A	9	I-9	1	лестница	5,00*2,41						2,82	12,1	
				Итого по пом. лестница № I-9								12,1	
A	9	II-9	1	тамбур	2,42*1,2						2,82	2,9	
				Итого по пом. тамбур № II-9								2,9	
A	9	III-9	1	переходной балкон	6,7*1,19-0,4*0,46						2,82	7,8	
				Итого по пом. переходной балкон № III-9								7,8	
A	9	IV-9	1	тамбур	3,81*1,6						2,82	6,1	
				Итого по пом. тамбур № IV-9								6,1	
A	9	V-9	1	лифтовой холл	4,57*1,88						2,82	8,6	
				Итого по пом. лифтовой холл № V-9								8,6	
A	9	VI-9	1	коридор	4,48*1,51+1,47*0,95+0,95*1,86+0,46*1,5						2,82	10,6	
				Итого по пом. коридор № VI-9								10,6	
A	9	VII-9	1	коридор	12,97*1,49+0,4*1,49+0,48*0,49						2,82	20,2	
				Итого по пом. коридор № VII-9								20,2	
A	9	VIII-9	1	коридор	20,7*1,51+0,44*1,49+0,41*1,45						2,82	32,5	
				Итого по пом. коридор № VIII-9								32,5	
A	10	I-10	1	лестница	4,98*2,4						2,82	12,0	
				Итого по пом. лестница № I-10								12,0	
A	10	II-10	1	тамбур	2,4*1,2						2,82	2,9	
				Итого по пом. тамбур № II-10								2,9	
A	10	III-10	1	переходной балкон	6,64*1,18-0,4*0,46						2,82	7,7	
				Итого по пом. переходной балкон № III-10								7,7	
A	10	IV-10	1	тамбур	3,8*1,6						2,82	6,1	
				Итого по пом. тамбур № IV-10								6,1	
A	10	V-10	1	лифтовой холл	4,58*1,88						2,82	8,6	
				Итого по пом. лифтовой холл № V-10								8,6	
A	10	VI-10	1	коридор	4,48*1,49+0,95*1,45-0,14*0,17+1,86*0,95+0,46*1,5						2,82	10,5	
				Итого по пом. коридор № VI-10								10,5	
A	10	VII-10	1	коридор	12,99*1,45+0,4*1,49+0,48*0,49						2,82	19,7	
				Итого по пом. коридор № VII-10								19,7	
A	10	VIII-10	1	коридор	20,66*1,51+0,44*1,49+0,41*1,45						2,82	32,4	
				Итого по пом. коридор № VIII-10								32,4	
A	11	I-11	1	лестница	4,98*2,39						2,82	11,9	
				Итого по пом. лестница № I-11								11,9	
A	11	II-11	1	тамбур	2,4*1,19						2,82	2,9	
				Итого по пом. тамбур № II-11								2,9	
A	11	III-11	1	переходной балкон	6,64*1,18-0,4*0,46						2,82	7,7	
				Итого по пом. переходной балкон № III-11								7,7	
A	11	IV-11	1	тамбур	3,81*1,59						2,82	6,1	
				Итого по пом. тамбур № IV-11								6,1	
A	11	V-11	1	лифтовой холл	4,57*1,88						2,82	8,6	
				Итого по пом. лифтовой холл № V-11								8,6	
A	11	VI-11	1	коридор	4,48*1,48+0,99*1,49+0,99*1,87+0,46*1,49						2,82	10,6	
				Итого по пом. коридор № VI-11								10,6	
A	11	VII-11	1	коридор	12,98*1,49+0,4*1,49+0,25*0,51						2,82	20,1	
				Итого по пом. коридор № VII-11								20,1	
A	11	VIII-11	1	коридор	20,68*1,5+0,44*1,49+0,41*1,45						2,82	32,3	
				Итого по пом. коридор № VIII-11								32,3	
A	12	I-12	1	лестница	4,96*2,44						2,82	12,1	
				Итого по пом. лестница № I-12								12,1	
A	12	II-12	1	тамбур	1,2*2,41						2,82	2,9	
				Итого по пом. тамбур № II-12								2,9	
A	12	III-12	1	переходной балкон	1,18*6,64-0,44*0,4						2,82	7,7	
				Итого по пом. переходной балкон № III-12								7,7	

Московская область, город Ногинск, ул. Аэроклубная, д.1 (Б1)

1	2	3	4	5	6	7	8	9	10	11	12	13	14
A	12	IV-12	I	тамбур	3.81*1.61						2,82	6,1	
				Итого по пом. тамбур № IV-12								6,1	
A	12	V-12	I	лифтовой холл	4.59*1.9						2,82	8,7	
				Итого по пом. лифтовой холл № V-12								8,7	
A	12	VI-12	I	коридор	4.48*1.49+0.97*1.45+1.9 6*0.97+0.46*1.5						2,82	10,7	
				Итого по пом. коридор № VI-12								10,7	
A	12	VII-12	I	коридор	12.97*1.49+0.4*1.49+0.2 5*0.51						2,82	20,0	
				Итого по пом. коридор № VII-12								20,0	
A	12	VIII-12	I	коридор	20.7*1.48+0.44*1.49+0.4 1*1.45						2,82	31,9	
				Итого по пом. коридор № VIII-12								31,9	
A	13	I-13	I	лестница	5.00*2.4						2,82	12,0	
				Итого по пом. лестница № I-13								12,0	
A	13	II-13	I	тамбур	2.42*1.22						2,82	3,0	
				Итого по пом. тамбур № II-13								3,0	
A	13	III-13	I	переходной балкон	6.64*1.18-0.44*0.4						2,82	7,7	
				Итого по пом. переходной балкон № III-13								7,7	
A	13	IV-13	I	тамбур	3.8*1.6						2,82	6,1	
				Итого по пом. тамбур № IV-13								6,1	
A	13	V-13	I	лифтовой холл	4.59*1.9						2,82	8,7	
				Итого по пом. лифтовой холл № V-13								8,7	
A	13	VI-13	I	коридор	4.45*1.49+0.95*1.48+0.9 5*1.91+0.46*1.5						2,82	10,5	
				Итого по пом. коридор № VI-13								10,5	
A	13	VII-13	I	коридор	13.00*1.48+0.4*1.49+0.2 5*0.51						2,82	20,0	
				Итого по пом. коридор № VII-13								20,0	
A	13	VIII-13	I	коридор	20.69*1.5+0.44*1.49+0.4 1*1.45						2,82	32,3	
				Итого по пом. коридор № VIII-13								32,3	
A	14	I-14	I	лестница	5.00*2.42						2,82	12,1	
				Итого по пом. лестница № I-14								12,1	
A	14	II-14	I	тамбур	2.42*1.19						2,82	2,9	
				Итого по пом. тамбур № II-14								2,9	
A	14	III-14	I	переходной балкон	6.64*1.18-0.44*0.44						2,82	7,7	
				Итого по пом. переходной балкон № III-14								7,7	
A	14	IV-14	I	тамбур	3.81*1.6						2,82	6,1	
				Итого по пом. тамбур № IV-14								6,1	
A	14	V-14	I	лифтовой холл	4.59*1.89						2,82	8,7	
				Итого по пом. лифтовой холл № V-14								8,7	
A	14	VI-14	I	коридор	4.46*1.51+0.96*1.49+1.9 *0.96+0.46*1.5						2,82	10,7	
				Итого по пом. коридор № VI-14								10,7	
A	14	VII-14	I	коридор	12.98*1.52+0.4*1.49+0.5 *0.4						2,82	20,5	
				Итого по пом. коридор № VII-14								20,5	
A	14	VIII-14	I	коридор	20.66*1.5+0.44*1.49+0.4 1*1.45						2,82	32,2	
				Итого по пом. коридор № VIII-14								32,2	
A	15	I-15	I	лестница	5.01*2.45						2,82	12,3	
				Итого по пом. лестница № I-15								12,3	
A	15	II-15	I	тамбур	1.2*2.44						2,82	2,9	
				Итого по пом. тамбур № II-15								2,9	
A	15	III-15	I	переходной балкон	6.64*1.18-0.44*0.4						2,82	7,7	
				Итого по пом. переходной балкон № III-15								7,7	
A	15	IV-15	I	тамбур	3.82*1.58						2,82	6,0	
				Итого по пом. тамбур № IV-15								6,0	
A	15	V-15	I	лифтовой холл	4.59*1.9						2,82	8,7	
				Итого по пом. лифтовой холл № V-15								8,7	
A	15	VI-15	I	коридор	4.47*1.49+0.93*1.45+0.9 3*1.9+0.46*1.5						2,82	10,5	
				Итого по пом. коридор № VI-15								10,5	
A	15	VII-15	I	коридор	12.97*1.47+0.4*1.49+0.5 *0.5						2,82	19,9	

Московская область, город Ногинск, ул. Аэроклубная, д.1 (Б1)

1	2	3	4	5	6	7	8	9	10	11	12	13	14
				Итого по пом. коридор № VII-15								19,9	
A	15	VIII-15	I	коридор	20.67*1.48+0.44*1.49+0.39*1.67						2,82	31,9	
				Итого по пом. коридор № VIII-15								31,9	
A	16	I-16	I	лестница	5.01*2.41						2,82	12,1	
				Итого по пом. лестница № I-16								12,1	
A	16	II-16	I	тамбур	2.39*1.21						2,82	2,9	
				Итого по пом. тамбур № II-16								2,9	
A	16	III-16	I	переходной балкон	6.64*1.18-0.44*0.4						2,82	7,7	
				Итого по пом. переходной балкон № III-16								7,7	
A	16	IV-16	I	тамбур	3.85*1.6						2,82	6,2	
				Итого по пом. тамбур № IV-16								6,2	
A	16	V-16	I	лифтовой холл	4.59*1.91						2,82	8,8	
				Итого по пом. лифтовой холл № V-16								8,8	
A	16	VI-16	I	коридор	4.47*1.5+0.93*1.41+0.93*1.9+0.46*1.5						2,82	10,5	
				Итого по пом. коридор № VI-16								10,5	
A	16	VII-16	I	коридор	12.99*1.48+0.4*1.49+0.5*0.5						2,82	20,1	
				Итого по пом. коридор № VII-16								20,1	
A	16	VIII-16	I	коридор	20.68*1.48+0.44*1.49+0.39*1.67						2,82	31,9	
				Итого по пом. коридор № VIII-16								31,9	
A	17	I-17	I	лестница	5.04*2.41						2,82	12,1	
				Итого по пом. лестница № I-17								12,1	
A	17	II-17	I	тамбур	2.4*1.2						2,82	2,9	
				Итого по пом. тамбур № II-17								2,9	
A	17	III-17	I	переходной балкон	6.64*1.18-0.44*0.4						2,82	7,7	
				Итого по пом. переходной балкон № III-17								7,7	
A	17	IV-17	I	тамбур	3.83*1.61						2,82	6,2	
				Итого по пом. тамбур № IV-17								6,2	
A	17	V-17	I	лифтовой холл	4.59*1.9						2,82	8,7	
				Итого по пом. лифтовой холл № V-17								8,7	
A	17	VI-17	I	коридор	4.47*1.47+0.93*1.46+0.93*1.9+0.43*1.49						2,82	10,3	
				Итого по пом. коридор № VI-17								10,3	
A	17	VII-17	I	коридор	12.97*1.46+0.41*1.49+0.48*0.46						2,82	19,8	
				Итого по пом. коридор № VII-17								19,8	
A	17	VIII-17	I	коридор	20.69*1.49+0.51*1.49+0.4*1.62						2,82	32,2	
				Итого по пом. коридор № VIII-17								32,2	
				Итого								1777,3	

Экспликация помещений общественного назначения, кв.м

Литера	Этаж	Номер помещения	Номер по плану	Назначение помещений	Формула подсчета площади по внутреннему обмеру	Общая площадь	в том числе		Высота	Самостоятельно перекрываемая или переоборудованная площадь
							основная	вспомогательная		
1	2	3	4	5	6	7	8	9	10	11
A	цокольный	154	1	основное	$7,11*8,69-2,35*5,09-0,26*0,89-0,64*0,68+3,45*0,08$	49,4	49,4		3,46	
A			2	основное	$4,90*4,85-2,81*1,31-0,76*0,26$	19,9	19,9			
A			3	основное	$4,10*3,29$	13,5	13,5			
A			4	вспомогательное	$1,29*1,58$	2,0		2,0		
A			5	вспомогательное	$1,30*1,32$	1,7		1,7		
			Итого по пом. Нежилое помещение №154 № 154			86,5	82,8	3,7		
A	цокольный	155	1	основное	$3,66*2,88-1,46*1,66-0,12*0,82+0,92*0,21+6,35*3,41-0,08*0,26$	29,8	29,8		3,46	
A			2	вспомогательное	$1,29*1,51$	1,9		1,9		
A			3	вспомогательное	$15,34*1,51+1,50*0,40+2,69*0,20+4,93*3,27-2,32*0,81-0,26*0,89$	38,3		38,3		
A			4	основное	$5,22*3,31$	17,3	17,3			
A			5	основное	$18,77*7,77-3,63*3,04-0,75*0,26-0,64*0,67-1,06*1,29-0,71*5,86-0,41*1,83-1,46*0,05-1,96*0,26-1,45*0,05-0,76*1,91-0,66*0,68-0,26*0,89*4$	124,4	124,4			
A			6	основное	$3,52*2,88-0,06*2,40$	10,0	10,0			
A			7	вспомогательное	$2,29*4,04-0,61*1,68-1,47*0,76$	7,1		7,1		
A			8	вспомогательное	$2,18*1,73$	3,8		3,8		
A			9	вспомогательное	$1,74*1,72$	3,0		3,0		
A			10	вспомогательное	$5,55*4,05-0,76*2,97-1,50*1,96$	17,3		17,3		
A			11	вспомогательное	$2,69*4,27-1,48*2,48-0,47*0,71$	7,5		7,5		
A			12	вспомогательное	$2,81*2,41-1,81*0,12-0,33*0,46+0,94*0,07$	6,5		6,5		
A			13	основное	$6,44*7,56-1,85*3,14-1,82*3,18-0,16*0,06-0,66*0,63-0,89*0,16-3,33*0,16-2,82*1,44$	31,9	31,9			
A			14	вспомогательное	$1,78*1,88$	3,3		3,3		
A			15	вспомогательное	$1,71*0,95-0,12*0,77$	1,5		1,5		
A			16	вспомогательное	$2,84*1,26$	3,6		3,6		
A			17	вспомогательное	$0,97*1,65$	1,6		1,6		
A			18	вспомогательное	$1,80*1,66$	3,0		3,0		
			Итого по пом. Нежилое помещение №155 № 155			311,8	213,4	98,4		
A	цокольный	156	1	основное	$7,80*8,89-1,44*1,91-2,90*1,65-0,20*2,43-0,26*0,89*2-0,67*0,66-1,09*1,31$	59,0	59,0		3,46	
A			2	вспомогательное	$1,51*2,82$	4,3		4,3		
A			3	вспомогательное	$1,20*1,78$	2,1		2,1		
			Итого по пом. Нежилое помещение №156 № 156			65,4	59,0	6,4		
			ИТОГО			463,7	355,2	108,5		

Экспликация помещений, используемых для обслуживания дома, кв.м

Литера	Этаж	Номер помещения	Номер по плану	Назначение помещений	Формула подсчета площади по внутреннему обмеру	Общая площадь	В т.ч., площадь		Высота	Самостоятельно переустроенная или переоборудованная площадь
							основная	вспомогательная		
1	2	3	4	5	6	7	8	9	10	11
A	подвальный		1	подвал	25.36*17.06-0.70*12.29-6.58*3.04-2.05*4.98-0.12*0.91-2.40*0.20-18.93*0.70+6.39*0.30-4.20*0.20-1.88*0.23-6.77*4.94-9.58*6.60-0.66*0.26-3.16*0.21-1.91*0.26-0.21*1.45-2.11*0.26-0.26*0.89*8+1.58*0.21+6.40*2.44-0.96*0.21*2+1.71*0.14+6.57*1.89-0.25*0.20+1.61*1.93+1.43*0.26	311,6	311,6		3,00	
A			2	камера воздухозабора	3.36*1.48	5,0	5,0			
A			3	венткамера	4.69*5.51-0.26*0.89	25,6	25,6			
A			4	подвал	2.40*1.20	2,9	2,9			
A			5	подвал	2.41*4.98	12,0	12,0			
A			6	подвал	16.24*12.96-9.19*7.98-0.71*0.21-1.89*0.24-3.98*4.89-0.26*0.89*3	116,4	116,4			
A			7	подвал	7.84*1.57-0.06*2.97+0.21*2.48+6.34*1.74+2.05*1.58	26,9	26,9			
A			8	венткамера	5.99*5.42+1.20*1.88-0.26*0.89*2	34,3	34,3			
A			9	камера воздухозабора	3.24*1.49	4,8	4,8			
A			10	помещение узла учета тепловой энергии	4.74*3.84-0.26*0.98	17,9	17,9			
A			11	лестница	8.46*1.04	8,8		8,8		
A			12	водомерный узел/тепловой пункт	5.43*6.40-0.78*0.14-0.26*0.89	34,4	34,4			
A			13	лестница	9.08*1.14	10,4		10,4		
				Итого по пом. подвал		611,0	591,8	19,2		
A	цокольный	I-0	1	тамбур	2.44*1.07	2,6		2,6	2,53	
A			2	мусорокамера	3.81*1.59	6,1	6,1			
				Итого по пом. мусорокамера № I-0		8,7	6,1	2,6		
A	цокольный	VIII-0	1	помещение дежурного	2.79*3.66-1.41*1.60-0.50*0.70	7,6	7,6		2,53	
A			2	санузел	1.44*1.25	1,8		1,8		
				Итого по пом. помещение дежурного № VIII-0		9,4	7,6	1,8		
A	цокольный	XIII-0	1	основное	5.10*2.13-0.46*0.26	10,7	10,7		3,46	
A			2	основное	5.10*1.85-0.30*0.26	9,4	9,4			
				Итого по пом. электрощитовая № XIII-0		20,1	20,1			
A	технический этаж		1	лестница	6.40*2.40	15,4		15,4	1,92	

1	2	3	4	5	6	7	8	9	10	11
A	техниче ский этаж		2	технический этаж	12,96*16,22-0,21*2,40- 0,89*0,26*6-1,89*0,26- 3,16*0,21-3,16*0,21- 1,88*0,26+25,34*17,01- 0,70*5,90-3,50*4,19- 9,60*6,58-0,72*5,88- 6,35*0,40-2,42*0,41- 1,89*0,26-3,18*0,21- 0,75*0,26-4,22*0,21- 1,21*0,26-1,49*0,26- 2,40*0,26-1,45*0,20- 2,04*0,26- 0,61*0,21+1,22*0,26+1,18* 0,26- 0,26*0,90*11+1,05*0,20+6, 40*2,40-1,00*0,93- 0,90*0,21-0,91*1,81- 0,07*0,77	553,6	553,6		1,92	
A			3	венткамера	3.99*3.33	13,3	13,3			
A			4	технический этаж	10.31*1.14	11,8	11,8			
A			5	технический этаж	7.51*1.11	8,3	8,3			
A			6	технический этаж	3.85*1.11	4,3	4,3			
A			7	технический этаж	3.86*1.09	4,2	4,2			
A			8	технический этаж	3.87*1.10	4,3	4,3			
A			9	технический этаж	3.95*1.10	4,3	4,3			
A			10	технический этаж	3.99*1.11	4,4	4,4			
				Итого по пом. технический этаж		623,9	608,5	15,4		
A	на отм. +53,075 м		1	лестница	2.40*7.79-0.89*4.97	14,3		14,3	2,59	
A			2	тамбур	3.00*2.21	6,6		6,6		
A			3	промывочная мусоропровода	2.99*1.45	4,3	4,3			
A			4	машинное помещение лифтов	3.85*4.62-0.16*1.99	17,5	17,5			
A			5	коридор	6.43*2.50-0.91*0.93- 0.90*0.20-1.96*0.94	13,2		13,2	2,69	
A			6	венткамера	6.40*3.96-0.21*0.64- 0.71*0.26-0.72*0.26	24,8	24,8			
				Итого по пом. на отм. +53,075 м		80,7	46,6	34,1		
				ИТОГО		1353,8	1280,7	73,1		

Распределение площади помещений по этажам, кв.м

	Площадь всех частей здания (комнат и помещений вспомогательного использования)	в том числе				Площадь помещений вспомогательного использования с коэф.	Высота	Площадь помещений общего пользования	Самовольно переустроенная или перепланированная площадь
		Общая площадь жилых помещений	из нее						
			жилая	подсобная					
	7	8	9	10	11	12	13	14	
Итого по этажу "цокольный"							74,0		
Итого по этажу "1"	466,3	455,0	219,4	235,6	11,3		99,7		
Итого по этажу "2"	467,0	455,7	218,6	237,1	11,3		99,9		
Итого по этажу "3"	466,2	454,9	218,9	236,0	11,3		100,0		
Итого по этажу "4"	468,6	457,3	219,6	237,7	11,3		100,2		
Итого по этажу "5"	467,5	456,2	219,5	236,7	11,3		99,8		
Итого по этажу "6"	466,6	455,3	219,6	235,7	11,3		100,5		
Итого по этажу "7"	466,9	455,6	219,3	236,3	11,3		100,9		
Итого по этажу "8"	467,7	456,4	219,4	237,0	11,3		100,1		
Итого по этажу "9"	470,1	458,8	220,5	238,3	11,3		100,8		
Итого по этажу "10"	468,9	457,6	219,1	238,5	11,3		99,9		
Итого по этажу "11"	470,7	459,4	220,5	238,9	11,3		100,2		
Итого по этажу "12"	471,8	459,7	220,4	239,3	12,1		100,1		
Итого по этажу "13"	471,5	459,3	221,0	238,3	12,2		100,3		
Итого по этажу "14"	469,9	457,8	220,9	236,9	12,1		100,9		
Итого по этажу "15"	472,2	460,1	220,8	239,3	12,1		99,9		
Итого по этажу "16"	472,4	460,4	222,5	237,9	12,0		100,2		
Итого по этажу "17"	472,3	460,3	221,3	239,0	12,0		99,9		
Итого по всем этажам	7976,6	7779,8	3741,3	4038,5	196,8		1777,3		

	Общая площадь	В том числе, площадь		Высота	Самовольно переустроенная или перепланированная площадь
		Основная	Вспомогательная		
	7	8	9	10	11
Итого по этажу подвальный	611,0	591,8	19,2		
Итого по этажу цокольный	501,9	389,0	112,9		
Итого по этажу технический этаж	623,9	608,5	15,4		
Итого по этажу на отл. +53,075 м	80,7	46,6	34,1		
Итого по всем этажам	1817,5	1635,9	181,6		

Комментарии

Исполнил Усманов Е.В./Мухоморова Е.
Фамилия И. О.

Проверил

Липанова Н.В.
Фамилия И. О.

Руководитель комплексной
производственной группы № 2

подпись

Липанова Н.В.
Фамилия И. О.

КОПИЯ ВЕРНА

Пронумеровано, пронумеровано и скреплено

печатать на белом листе бумаги

Руководитель комплексной производственной

притуплены №24 Ногинского филиала ГУП МО «Мобсти»

М.п.  Серегина И.В.

